




ÚZEMNÍ PLÁN KUNOVICE

II. ODŮVODNĚNÍ

měřítko 1:10 000

3. KOORDINAČNÍ VÝKRES - SCHÉMA

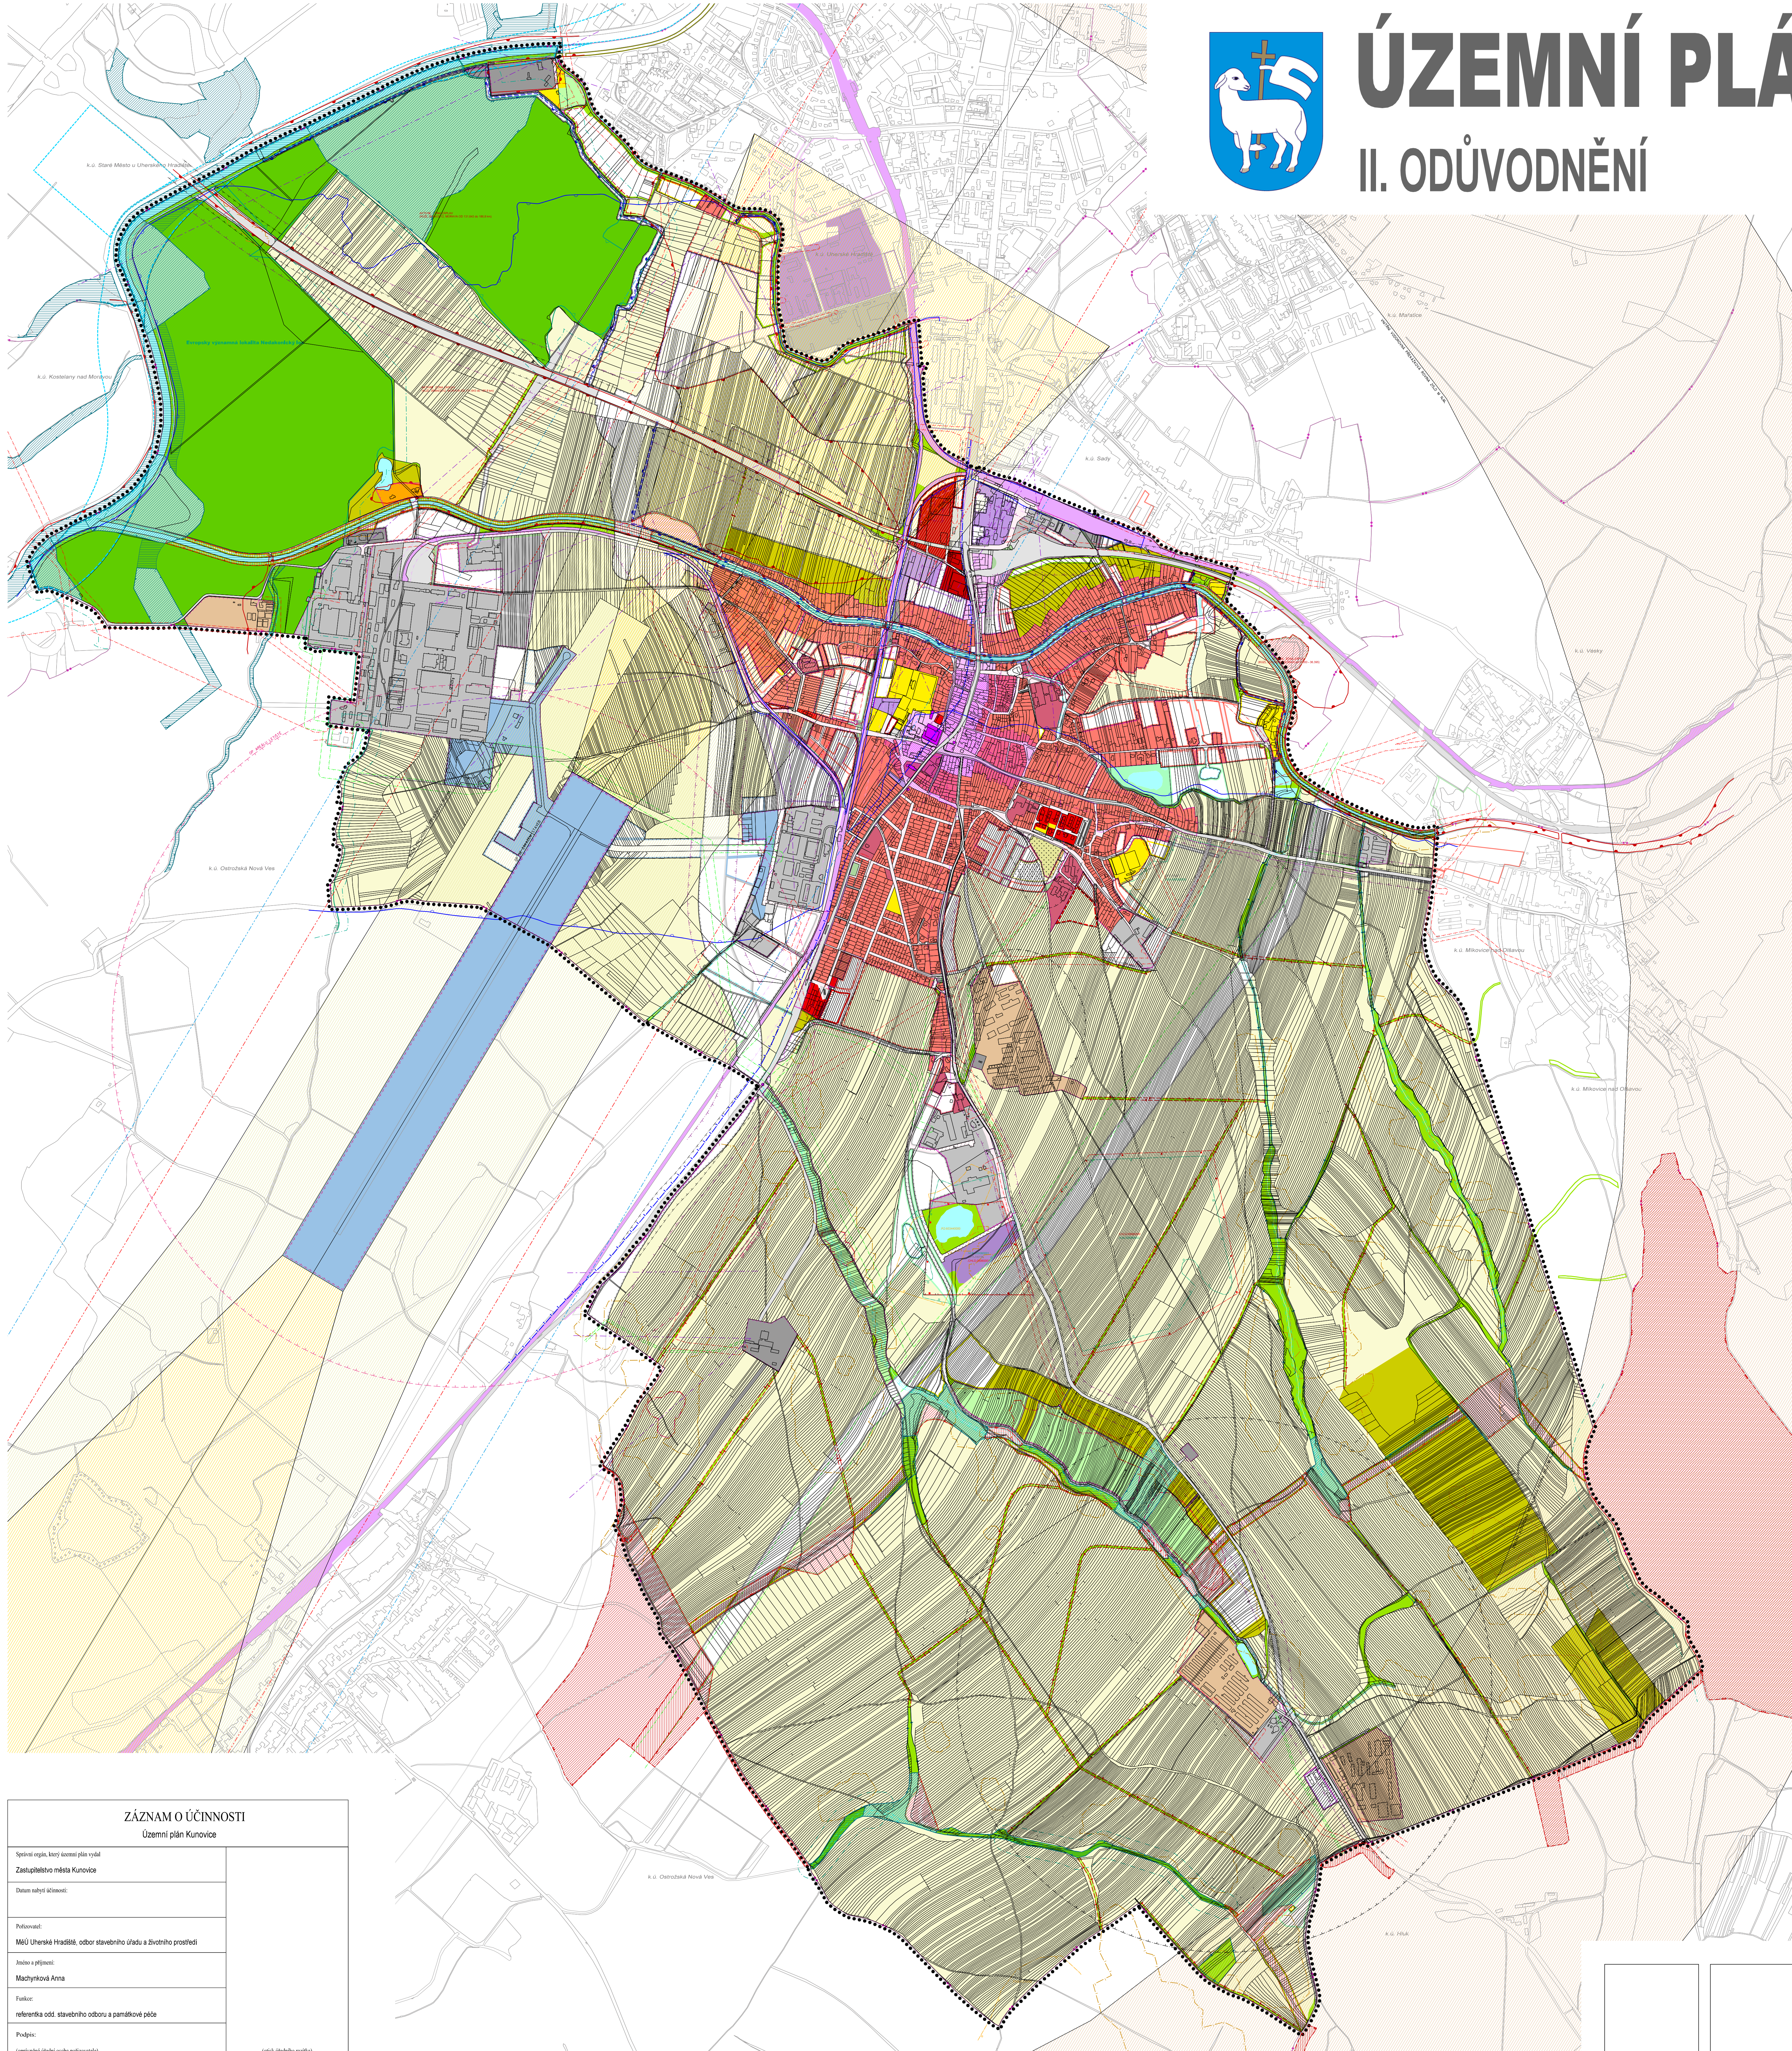

LEGENDA

HRANICE, VYMEZENÍ ÚZEMÍ

.....	HRANICE ŘEŠENÉHO ÚZEMÍ
---	HRANICE KATASTRÁLNÍHO ÚZEMÍ
---	HRANICE ZASTAVĚNÉHO ÚZEMÍ K 21.12.2015
---	HRANICE ZASTAVITELNÉ PLOCHY

PLOCHY S ROZDÍLNÝM ZPŮSOBEM VYUŽITÍ

STAV	NÁZEV	PRŮVLAHA
[Red]	PLOCHY BYDLENÍ - BYDLENÍ INDIVIDUÁLNÍ (BI)	
[Light Red]	PLOCHY BYDLENÍ - BYDLENÍ HROMADNÉ (BH)	
[Light Orange]	PLOCHY SMÍŠENÉ OBYTNÉ (SO)	
[Orange]	PLOCHY REKREACE (R)	
[Light Green]	PLOCHY INDIVIDUÁLNÍ REKREACE - ZAHŘÁDKÁRSKÉ OSADY (RZ)	
[Red]	PLOCHY OBČANSKÉHO VYBAVENÍ - VEŘEJNÁ VYBAVENOST (OV)	
[Yellow]	PLOCHY OBČANSKÉHO VYBAVENÍ - KOMERČNÍ ZÁŘÍZENÍ (OK)	
[Light Yellow]	PLOCHY OBČANSKÉHO VYBAVENÍ - TĚLOVÝCHOVA A SPORT (OS)	
[Light Green]	PLOCHY OBČANSKÉHO VYBAVENÍ - VEŘEJNÉ POHŘEBIŠTĚ (OH)	
[Light Green]	PLOCHY VEŘEJNÝCH PROSTRANSTVÍ (P ^V)	
[Light Green]	PLOCHY SÍDELNÍ ZELEŇ (Z ^S)	
[Light Green]	PLOCHY TECHNICKÉ INFRASTRUKTURY (T ^I)	
[Light Green]	PLOCHY TECHNICKÉHO ZABEZPEČENÍ OBCE (TO)	
[Light Green]	PLOCHY TĚŽBY NEROSTU (T)	
[Light Green]	PLOCHY SMÍŠENÉ VÝROBNÍ (SP)	
[Light Green]	PLOCHY VÝROBY A SKLADOVÁNÍ (V)	
[Light Green]	PLOCHY VÝROBY ZEMĚDĚLSKÉ A LESNICKÉ (VZ)	
[Light Green]	PLOCHY DOPRAVNÍ INFRASTRUKTURY - SILNIČNÍ DOPRAVA (DS)	
[Light Green]	PLOCHY DOPRAVNÍ INFRASTRUKTURY - DRÁŽNÍ DOPRAVA (DZ)	
[Light Green]	PLOCHY DOPRAVNÍ INFRASTRUKTURY - LETECKÁ DOPRAVA (DL)	
[Light Green]	PLOCHY DOPRAVNÍ INFRASTRUKTURY - VODNÍ DOPRAVA (DV)	
[Light Green]	VODNÍ PLOCHY A TOKY (VT)	
[Light Green]	PLOCHY ZEMĚDĚLSKÉ (Z)	
[Light Green]	PLOCHY ZEMĚDĚLSKÉ SPECIFICKÉ (Z.1)	
[Light Green]	PLOCHY LESNÍ (L)	
[Light Green]	PLOCHY KRAJINNÉ ZELEŇ (K)	
[Light Green]	PLOCHY PŘÍRODNÍ (P)	
[Light Green]	PLOCHY SMÍŠENÉ NEZASTAVĚNÉHO ÚZEMÍ (S ^T)	

ÚZEMNÍ SYSTÉM EKOLOGICKÉ STABILITY

[Blue]	NADREGIONÁLNÍ BIOKORIDOR
[Red]	REGIONÁLNÍ BIOCENTRUM
[Red]	REGIONÁLNÍ BIOKORIDOR
[Red]	LOKÁLNÍ BIOCENTRUM
[Red]	LOKÁLNÍ BIOKORIDOR
[Red]	INTERAKČNÍ PRVEK

PROTIPOVODŇOVÁ OPATŘENÍ

[Blue]	PROTIPOVODŇOVÁ HRÁZ, ŽED
[Blue]	ÚZEMÍ ZÁPLAVY SUCHÝCH PŮDRŮ

OCHRANA DOPRAVNÍ A TECHNICKÉ INFRASTRUKTURY

[Blue]	OP SILNICE / ŽELEZNIČNÍ TRATE CELOSTÁTNÍ A REGIONÁLNÍ
[Blue]	OP ŠIKMÉ PŘEKÁŽKOVÉ ROVINY
[Blue]	OP BOČNÍ PŘECHODOVÉ PŘEKÁŽKOVÉ ROVINY
[Blue]	OP KÚZELOVÝCH PLOCH
[Blue]	OP SE ZÁKAZEM STAVEB
[Blue]	OP PROTI NEBEZPEČNÝM A KLAMAVÝM SVĚTLŮM
[Blue]	OP S OMEZENÍM STAVEB NADZEM. VEDENÍ VN A VVN
[Blue]	OP AREÁLU LETIŠTĚ
[Blue]	OP VNITŘNÍ VODOROVNĚ PŘEKÁŽKOVÉ ROVINY
[Blue]	OCHRANNÉ PÁSMA NESMĚROVÉHO MALÉKU L-NDB
[Blue]	OP NADZEMNÍHO VEDENÍ VN, VVN, TRAFOSTANICE
[Blue]	BP VYSOKOTLAKÉHO PLYNOVODU
[Blue]	OP LOKÁLNÍHO TELEKOMUNIKAČNÍHO VEDENÍ
[Blue]	OP RADIORELEVÉ TRASY

OCHRANA PŘÍRODNÍCH ZDROJŮ

[Blue]	OP 2. STUPNĚ VODNÍHO ZDROJE
[Blue]	CHOPAV - KVARTER RĚKY MORAVY
[Blue]	HRANICE ÚZEMÍ VYUŽ. PRO VÝKON SPRÁVY VOD. TOKU
[Blue]	DOBÝVACÍ PROSTOR
[Blue]	CHRÁNĚNÉ LOŽISKOVÉ ÚZEMÍ
[Blue]	LOŽISKO SUROVIN
[Blue]	PROGNOZNÍ ZDROJ

OCHRANA KULTURNÍCH HODNOT ÚZEMÍ

[Blue]	URBANISTICKÝ VÝZNAMNÝ KOMPOZIČNÍ PRVEK
--------	--

OCHRANA PŘÍRODY A KRAJINY

[Blue]	NATURA 2000 - EVROPSKY VÝZNAMNÁ LOKALITA
[Blue]	PÁSMA 50m OD OKRAJE LESA

OSTATNÍ LIMITY VYUŽITÍ ÚZEMÍ

[Blue]	OP VEŘEJNÉHO POHŘEBIŠTĚ
[Blue]	PÁSMA HYGIENICKÉ OCHRANY ZEMĚDĚLSKÉHO AREÁLU, ČOV
[Blue]	ÚZEMÍ POTENCIÁLNĚ DOTČENÁ HLUKEM Z DOPRAVY

RIZIKA PŘÍRODNÍHO PROSTŘEDÍ

[Blue]	PŮDY SILNĚ/MIŘNĚ OHROŽENÉ VODNÍ EROZÍ
[Blue]	STANOVENÁ ZÁPLAVOVÁ ÚZEMÍ Q100
[Blue]	ÚZEMÍ ZVLÁŠTNĚ POVODNĚ (VN POZLOVICE)
[Blue]	AKTIVNÍ ZÓNA ZÁPLAVOVÉHO ÚZEMÍ

ZÁZNAM O ÚČINNOSTI	
Územní plán Kunovice	
Systém orgán, který dozoruje výkyl	
Zastupitelstvo města Kunovice	
Datum vydání územního plánu:	
Připravil:	
MěÚ Uherské Hradiště, odbor stavebního úřadu a životního prostředí	
Jednotlivý přílohu:	
Machyniářová Anna	
Funkce:	
referentka odd. stavebního úřadu a památkové péče	
Podpis:	
(oprávněná osoba nebo poříditelka)	
(slovo a podpis)	

VEDOUcí PRŮJEKTANT PRŮJEKTANT PRŮJEKTANT PRŮJEKTANT	DOBRNÁ, SPOLUPRÁCE PROJEKTANT PROJEKTANT PROJEKTANT	log. arch. Jiří Hadík Jiří Hadík, Jaroslav Dvořák, A. Dvořák, A. Dvořák Dvořák, A. Dvořák, A. Dvořák
POŘIZOVATEL: MěÚ Uherské Hradiště, odd. stavebního úřadu a památkové péče	datum: 2015/2016	Formát: A4
ÚZEMNÍ PLÁN KUNOVICE		
I. Návrh k vydání OOP		
KOORDINAČNÍ VÝKRES - SCHÉMA		
AUTORIZACE I.	AUTORIZACE II.	1:10 000