ÚZEMNÍ PLÁN KUNOVICE

II. ODŮVODNĚNÍ

měřítko 1:5 000

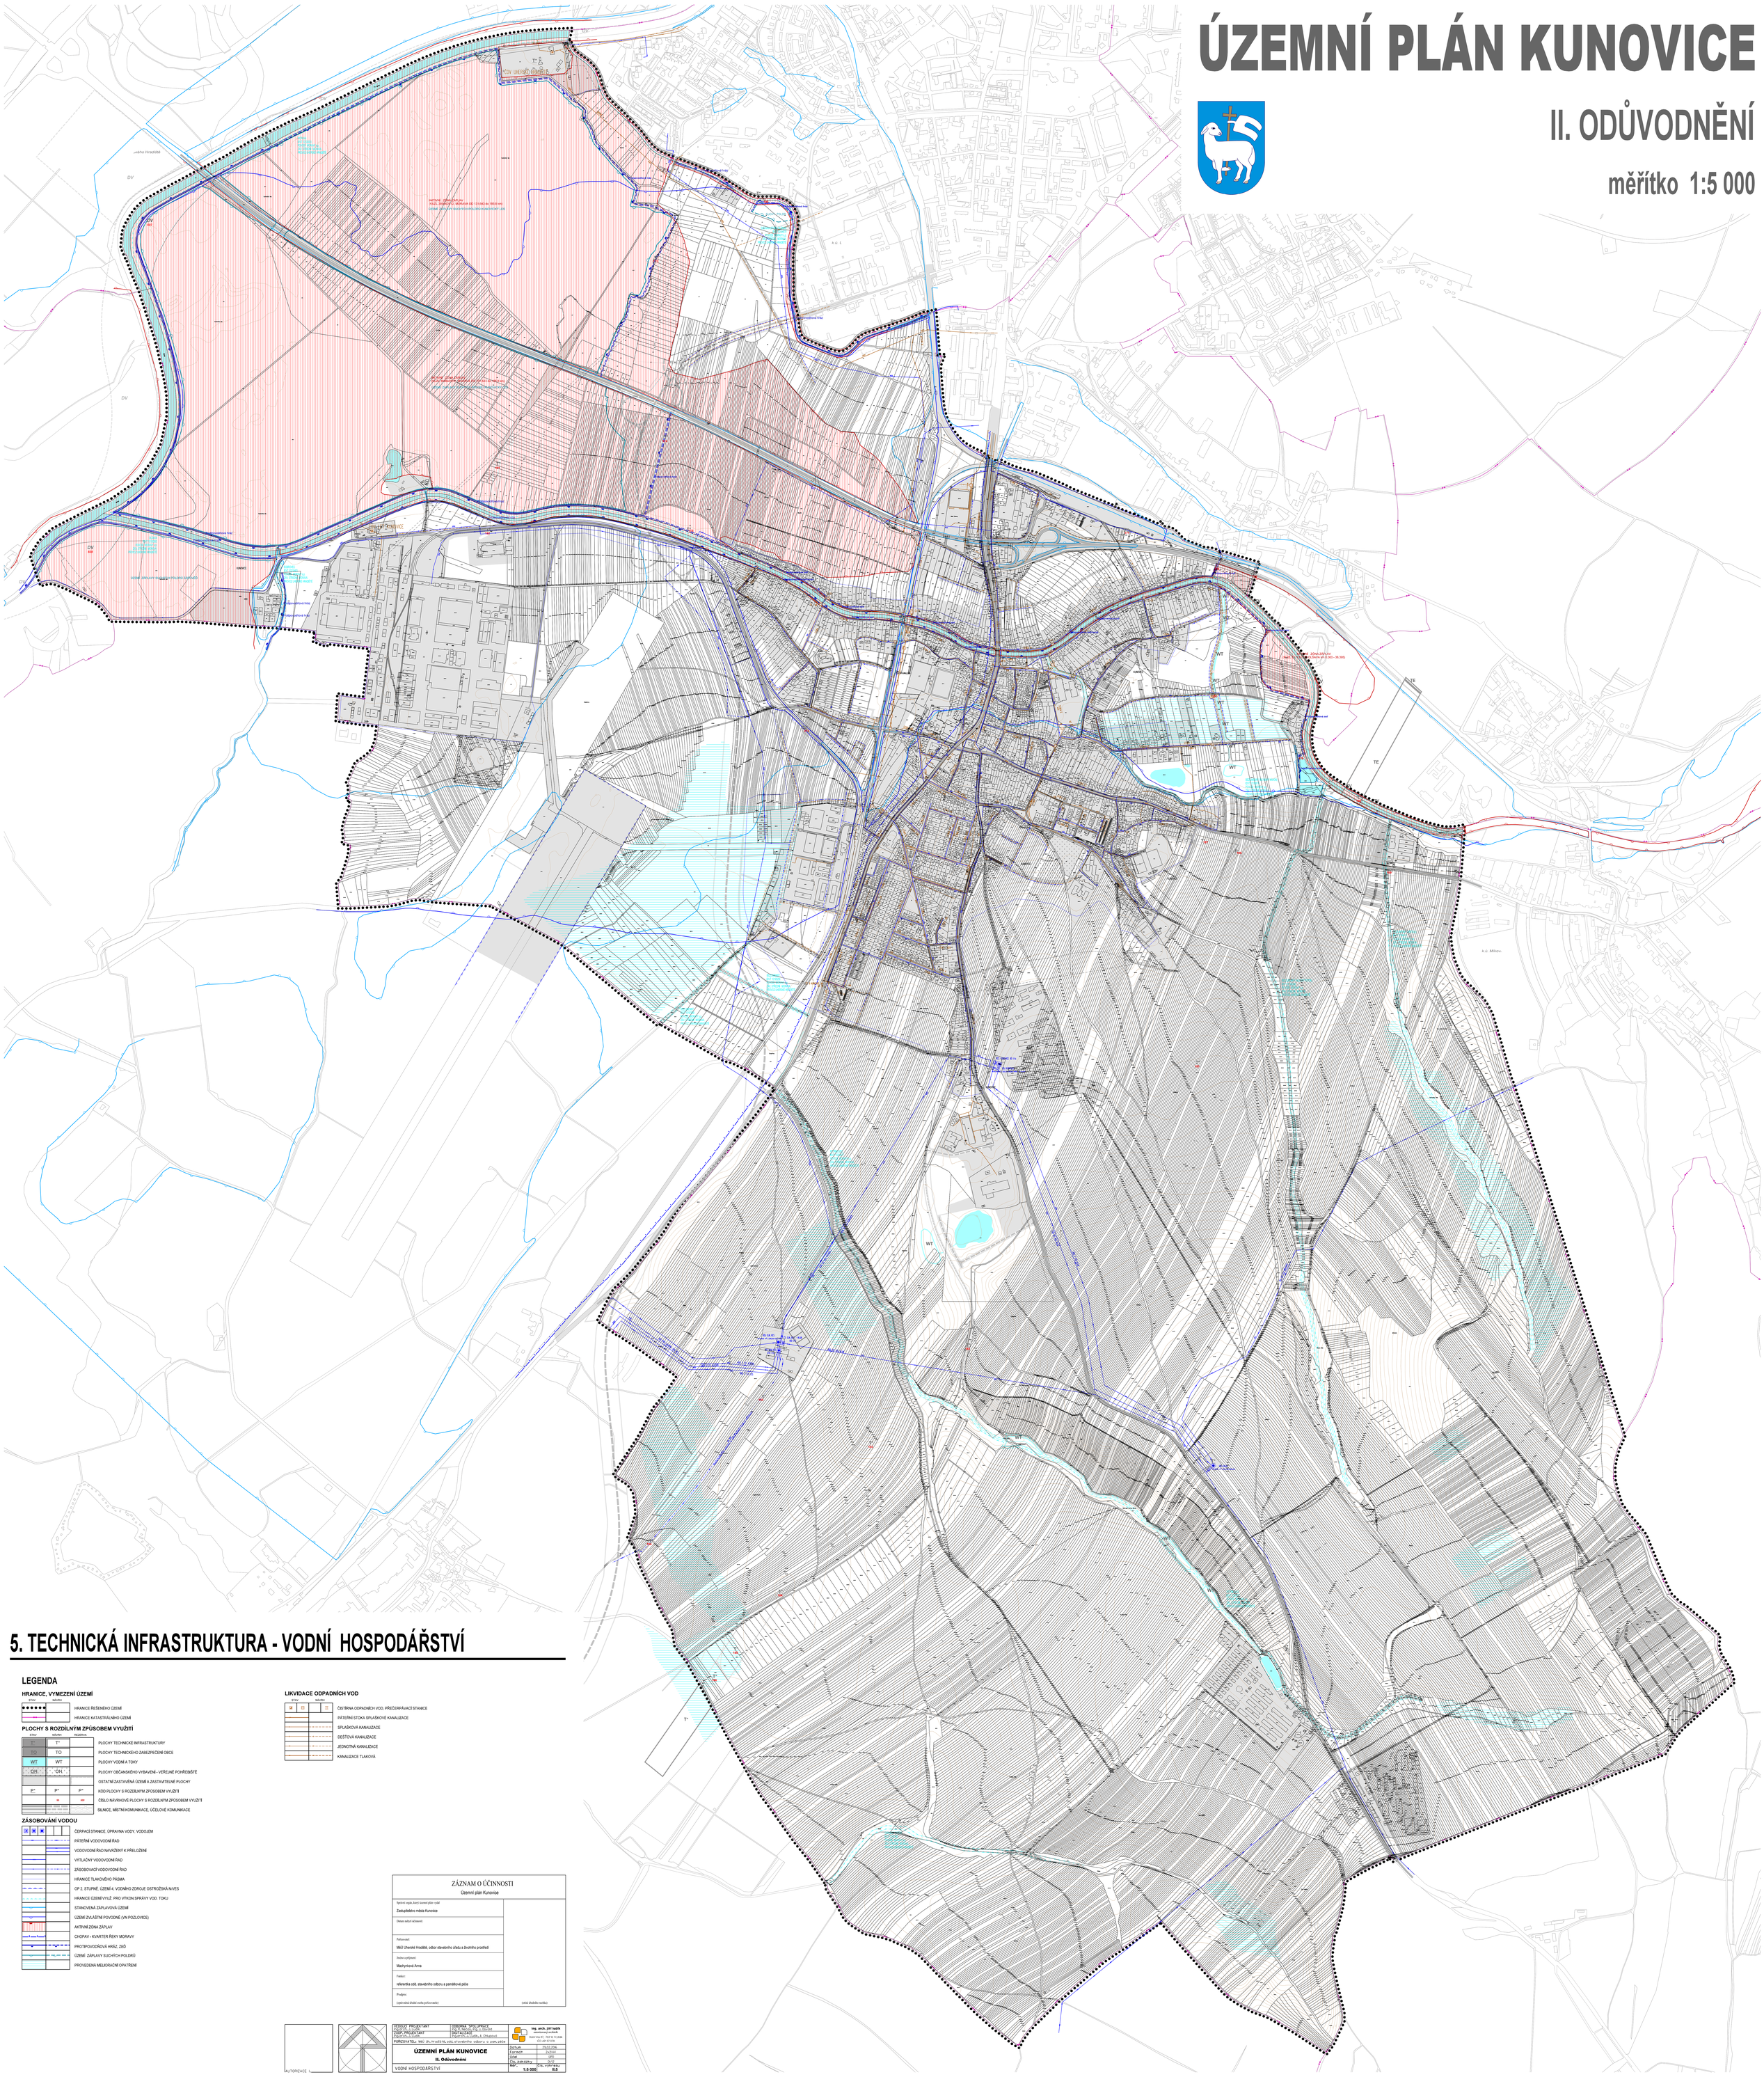

5. TECHNICKÁ INFRASTRUKTURA - VODNÍ HOSPODÁŘSTVÍ

LEGENDA

HRANICE, VYMEZENÍ ÚZEMÍ

STAV	NÁVRH	
		HRANICE ŘEŠENÉHO ÚZEMÍ
		HRANICE KATASTRÁLNÍHO ÚZEMÍ

PLOCHY S ROZDÍLNÝM ZPŮSOBEM VYUŽITÍ

STAV	NÁVRH	REZERVA	
T	T*		PLOCHY TECHNICKÉ INFRASTRUKTURY
TO	TO		PLOCHY TECHNICKÉHO ZABEZPEČENÍ OBCE
WT	WT		PLOCHY VODNÍ A TOKY
OH	OH		PLOCHY OBČANSKÉHO VYBAVENÍ - VEŘEJNÉ POHŘEBIŠTĚ
			OSTATNÍ ZASTAVĚNÁ ÚZEMÍ A ZASTAVITELNÉ PLOCHY
P*	P*	P*	KÓD PLOCHY S ROZDÍLNÝM ZPŮSOBEM VYUŽITÍ
	88	88	ČÍSLO NÁVRHOVÉ PLOCHY S ROZDÍLNÝM ZPŮSOBEM VYUŽITÍ
			SILNICE, MÍSTNÍ KOMUNIKACE, ÚČELOVÉ KOMUNIKACE

ZÁSOBOVÁNÍ VODOU

	ČERPACÍ STANICE, ÚPRAVNA VODY, VODOJEM
	PÁTEŘNÍ VODOVODNÍ ŘAD
	VODOVODNÍ ŘAD NAVRŽENÝ K PŘELOŽENÍ
	VÝTLAČNÝ VODOVODNÍ ŘAD
	ZÁSOBOVACÍ VODOVODNÍ ŘAD
	HRANICE TLAKOVÉHO PÁSMA
	OP 2. STUPNĚ, ÚZEMÍ 4. VODNÍHO ZDROJE OSTROŽSKÁ NOVES
	HRANICE ÚZEMÍ VYUŽ. PRO VÝKON SPRÁVY VOD. TOKU
	STANOVENÁ ZÁPLAVOVÁ ÚZEMÍ
	ÚZEMÍ ZVLÁŠTNÍ POVODNĚ (VN POZLOVICE)
	AKTIVNÍ ZÓNA ZÁPLAV
	CHOPAV - KVARTÉR ŘEKY MORAVY
	PROTIPOVODŇOVÁ HRÁZ, ZEĎ
	ÚZEMÍ ZÁPLAVY SUCHÝCH POLDRŮ
	PROVEDENÁ MELIORAČNÍ OPATŘENÍ

LIKVIDACE ODPADNÍCH VOD

STAV	NÁVRH	
		ČISTÍRNA ODPADNÍCH VOD, PŘEČERPÁVACÍ STANICE
		PÁTEŘNÍ STOKA SPLAŠKOVÉ KANALIZACE
		SPLAŠKOVÁ KANALIZACE
		DEŠŤOVÁ KANALIZACE
		JEDNOTNÁ KANALIZACE
		KANALIZACE TLAKOVÁ

ZÁZNAM O ÚČINNOSTI

Územní plán Kunovice

Správní orgán, který územní plán vydal: Zastupitelstvo města Kunovice	
Datum nabytí účinnosti:	
Pořizovatel: MěÚ Uherské Hradiště, odbor stavebního úřadu a životního prostředí	
Jméno a příjmení: Machyniková Anna	
Funkce: referentka odd. stavebního odboru a památkové péče	
Podpis: (úplná úřední osoba pořizovatele)	(otisk úředního razítka)

AUTORIZACE

VEDOUCÍ PROJEKTANT: Ing. arch. Jiří Ludík	ODBORNÁ SPOLUPRÁCE: Ing. R. Matoušek, Ing. J. Dlouhý	Ing. arch. Jiří Ludík autorizovaný architekt Slavkovská 17, 702 16 Ostrava IČO: 47113129
ZODP. PROJEKTANT: Ing. J. Ludíková	ZODP. ZA ZPRACOVÁNÍ: Ing. Ivana Ludíková, Ing. A. Ztřapková	
POŘIZOVATEL: MěÚ Uh. Hradiště, odd. stavebního odboru a pam. péče		
ÚZEMNÍ PLÁN KUNOVICE II. Odůvodnění	Datum: 25.03.2016 Formát: 2x2,14 Úče: UPD Čís. zak.-DEN: 0x-xx	
VODNÍ HOSPODÁŘSTVÍ	Měř.: 1:5 000	Čís. výkr.: 8.5