ÚZEMNÍ PLÁN MODRÁ

KOORDINAČNÍ VÝKRES

1:2000

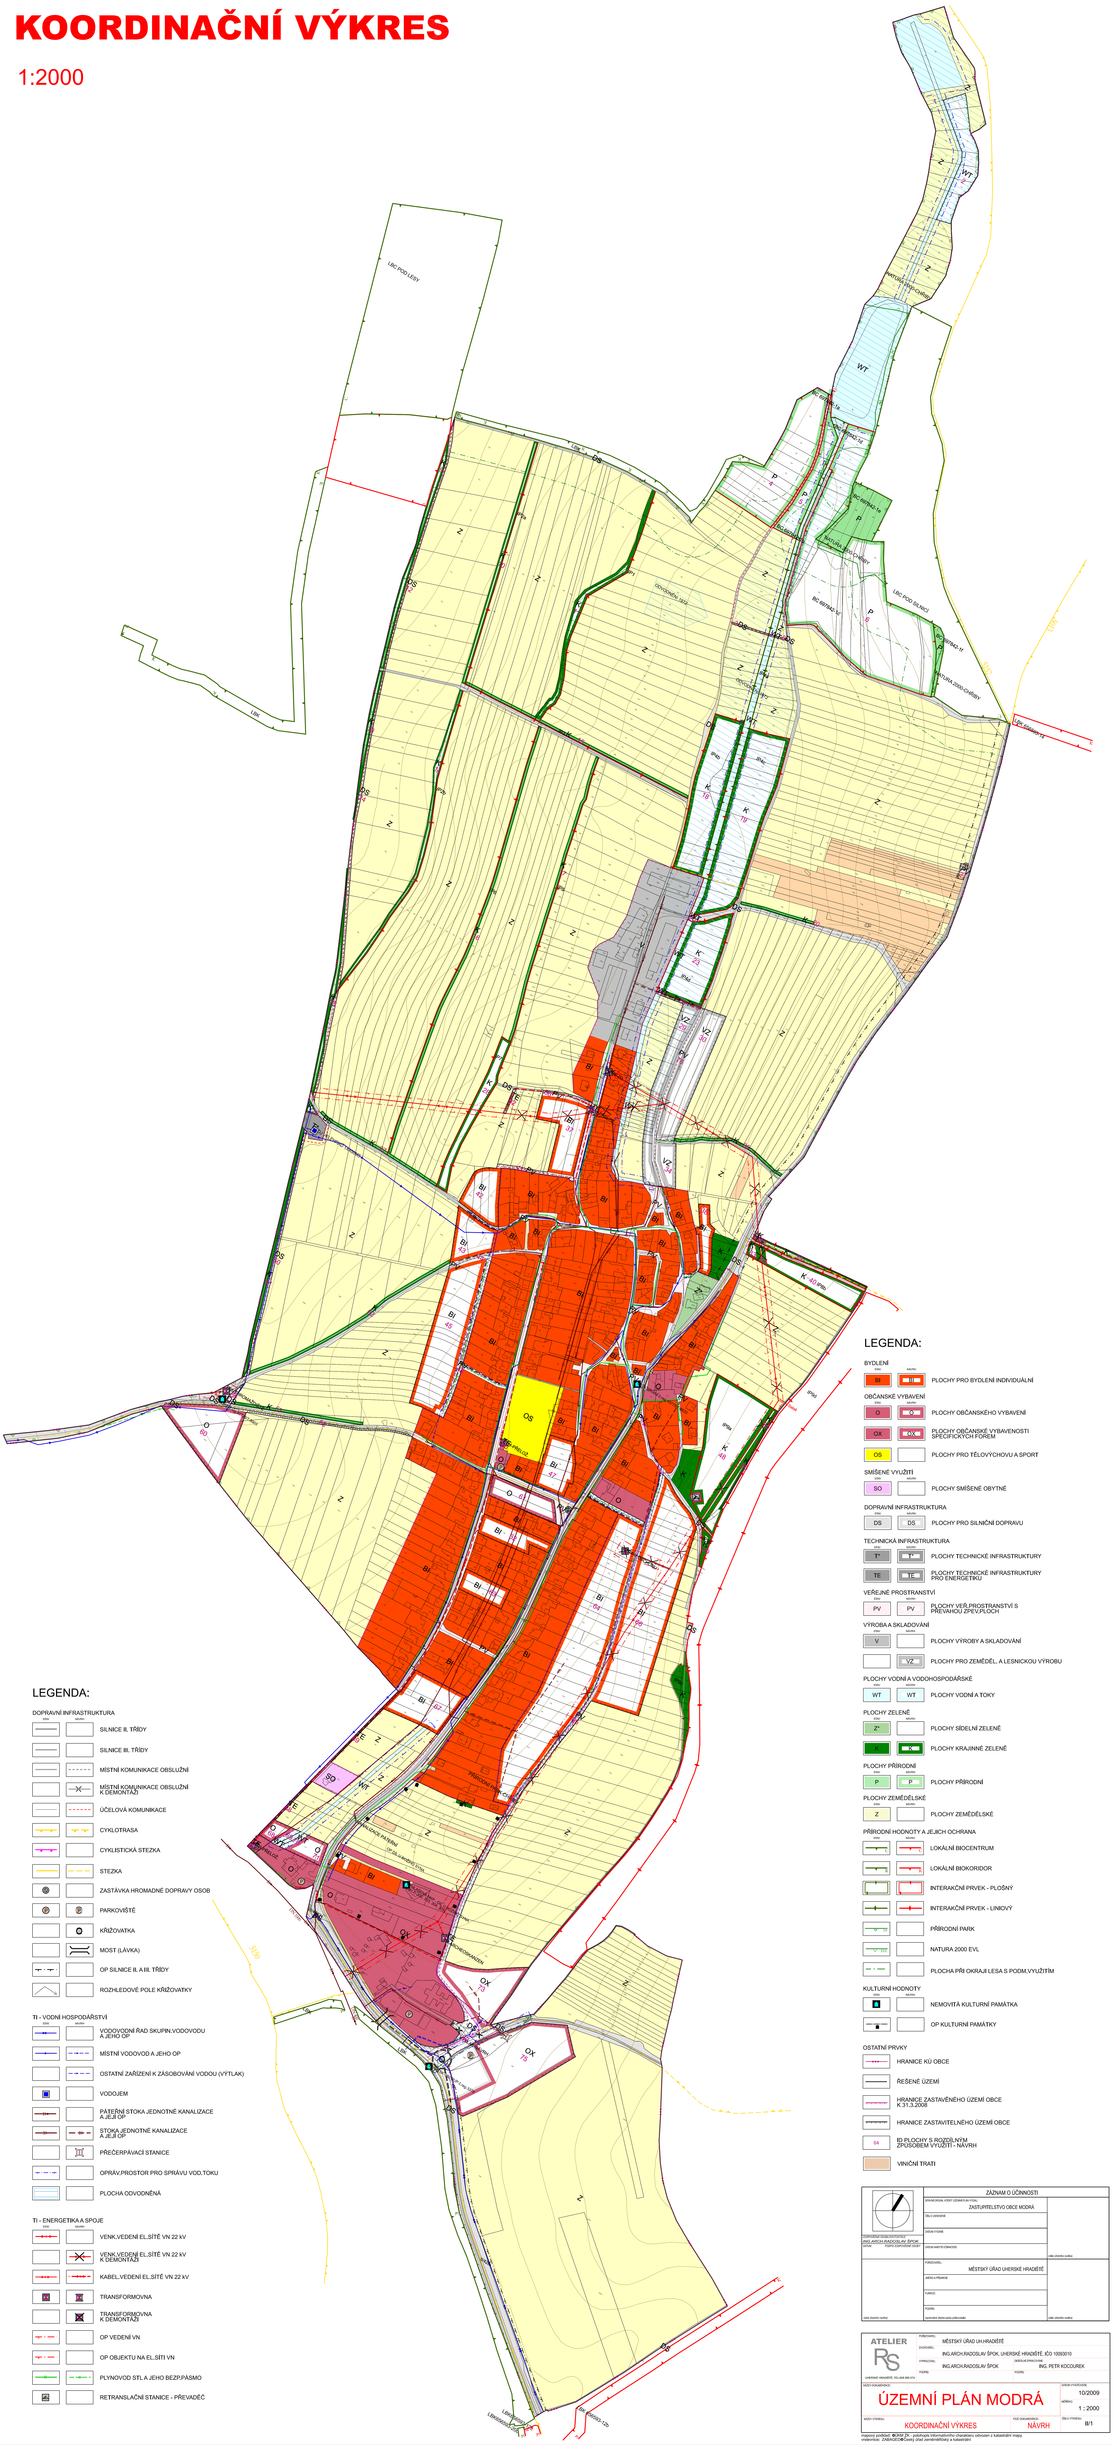

LEGENDA:

BYDLENÍ
- BI — PLOCHY PRO BYDLENÍ INDIVIDUÁLNÍ

OBČANSKÉ VYBAVENÍ
- O — PLOCHY OBČANSKÉHO VYBAVENÍ
- OX — PLOCHY OBČANSKÉ VYBAVENOSTI SPECIFICKÝCH FOREM
- OS — PLOCHY PRO TĚLOVÝCHOVU A SPORT

SMÍŠENÉ VYUŽITÍ
- SO — PLOCHY SMÍŠENÉ OBYTNÉ

DOPRAVNÍ INFRASTRUKTURA
- DS — PLOCHY PRO SILNIČNÍ DOPRAVU

TECHNICKÁ INFRASTRUKTURA
- TI — PLOCHY TECHNICKÉ INFRASTRUKTURY
- TE — PLOCHY TECHNICKÉ INFRASTRUKTURY PRO ENERGETIKU

VEŘEJNÉ PROSTRANSTVÍ
- PV — PLOCHY VEŘ.PROSTRANSTVÍ S PŘEVAHOU ZPEVNĚNÝCH PLOCH

VÝROBA A SKLADOVÁNÍ
- V — PLOCHY VÝROBY A SKLADOVÁNÍ
- VZ — PLOCHY PRO ZEMĚDĚL. A LESNICKOU VÝROBU

PLOCHY VODNÍ A VODOHOSPODÁŘSKÉ
- WT — PLOCHY VODNÍ A TOKY

PLOCHY ZELENĚ
- ZI — PLOCHY SÍDELNÍ ZELENĚ
- K — PLOCHY KRAJINNÉ ZELENĚ

PLOCHY PŘÍRODNÍ
- P — PLOCHY PŘÍRODNÍ

PLOCHY ZEMĚDĚLSKÉ
- Z — PLOCHY ZEMĚDĚLSKÉ

PŘÍRODNÍ HODNOTY A JEJICH OCHRANA
- LOKÁLNÍ BIOCENTRUM
- LOKÁLNÍ BIOKORIDOR
- INTERAKČNÍ PRVEK - PLOŠNÝ
- INTERAKČNÍ PRVEK - LINIOVÝ
- PŘÍRODNÍ PARK
- NATURA 2000 EVL
- PLOCHA PŘI OKRAJI LESA S PODM.VYUŽITÍM

KULTURNÍ HODNOTY
- NEMOVITÁ KULTURNÍ PAMÁTKA
- OP KULTURNÍ PAMÁTKY

OSTATNÍ PRVKY
- HRANICE KÚ OBCE
- ŘEŠENÉ ÚZEMÍ
- HRANICE ZASTAVĚNÉHO ÚZEMÍ OBCE K 31.3.2008
- HRANICE ZASTAVITELNÉHO ÚZEMÍ OBCE
- 64 — ID PLOCHY S ROZDÍLNÝM ZPŮSOBEM VYUŽITÍ - NÁVRH
- VINIČNÍ TRATI

LEGENDA:

DOPRAVNÍ INFRASTRUKTURA
- SILNICE II. TŘÍDY
- SILNICE III. TŘÍDY
- MÍSTNÍ KOMUNIKACE OBSLUŽNÍ
- MÍSTNÍ KOMUNIKACE OBSLUŽNÍ K DEMONTÁŽI
- ÚČELOVÁ KOMUNIKACE
- CYKLOTRASA
- CYKLISTICKÁ STEZKA
- STEZKA
- ZASTÁVKA HROMADNÉ DOPRAVY OSOB
- PARKOVIŠTĚ
- KŘIŽOVATKA
- MOST (LÁVKA)
- OP SILNICE II. A III. TŘÍDY
- ROZHLEDOVÉ POLE KŘIŽOVATKY

TI - VODNÍ HOSPODÁŘSTVÍ
- VODOVODNÍ ŘAD SKUPIN.VODOVODU A JEHO OP
- MÍSTNÍ VODOVOD A JEHO OP
- OSTATNÍ ZAŘÍZENÍ K ZÁSOBOVÁNÍ VODOU (VÝTLAK)
- VODOJEM
- PATEŘNÍ STOKA JEDNOTNÉ KANALIZACE A JEJÍ OP
- STOKA JEDNOTNÉ KANALIZACE A JEJÍ OP
- PŘEČERPÁVACÍ STANICE
- OPRÁV.PROSTOR PRO SPRÁVU VOD.TOKU
- PLOCHA ODVODNĚNÁ

TI - ENERGETIKA A SPOJE
- VENK.VEDENÍ EL.SÍTĚ VN 22 kV
- VENK.VEDENÍ EL.SÍTĚ VN 22 kV K DEMONTÁŽI
- KABEL.VEDENÍ EL.SÍTĚ VN 22 kV
- TRANSFORMOVNA
- TRANSFORMOVNA K DEMONTÁŽI
- OP VEDENÍ VN
- OP OBJEKTU NA EL.SÍTI VN
- PLYNOVOD STŘ.A JEHO BEZP.PÁSMO
- RETRANSLAČNÍ STANICE - PŘEVAĎEČ

ZÁZNAM O ÚČINNOSTI

ZPRACOVATEL ÚZEMNÍHO PLÁNU: ING.ARCH.RADOSLAV ŠPOK, ÚHERSKÉ HRADIŠTĚ, ČKA 00	ZASTUPITELSTVO OBCE MODRÁ
ÚZEMNĚ PLÁNUJÍCÍ: ING.ARCH.RADOSLAV ŠPOK	MĚSTSKÝ ÚŘAD UHERSKÉ HRADIŠTĚ

ATELIER RS, UHERSKÉ HRADIŠTĚ, TGL.420 606 076	MĚSTSKÝ ÚŘAD UHERSKÉ HRADIŠTĚ
AUTOR DOKUMENTACE: ING.ARCH.RADOSLAV ŠPOK	ING.ARCH.RADOSLAV ŠPOK, UHERSKÉ HRADIŠTĚ, IČO 10503010
	ING. PETR KOCOUREK
	10/2009
ÚZEMNÍ PLÁN MODRÁ	1 : 2000
KOORDINAČNÍ VÝKRES	NÁVRH
	B/1

Mapový podklad: © ČÚZK [cit.] pořízená informačního zkvalitnění a kalibrační mapy vrstevnice: ZABAGED©Český úřad zeměměřický a katastrální