


NEDACHLEBICE

LOKALITA MALÁ RATAJKA - PLOCHA 23

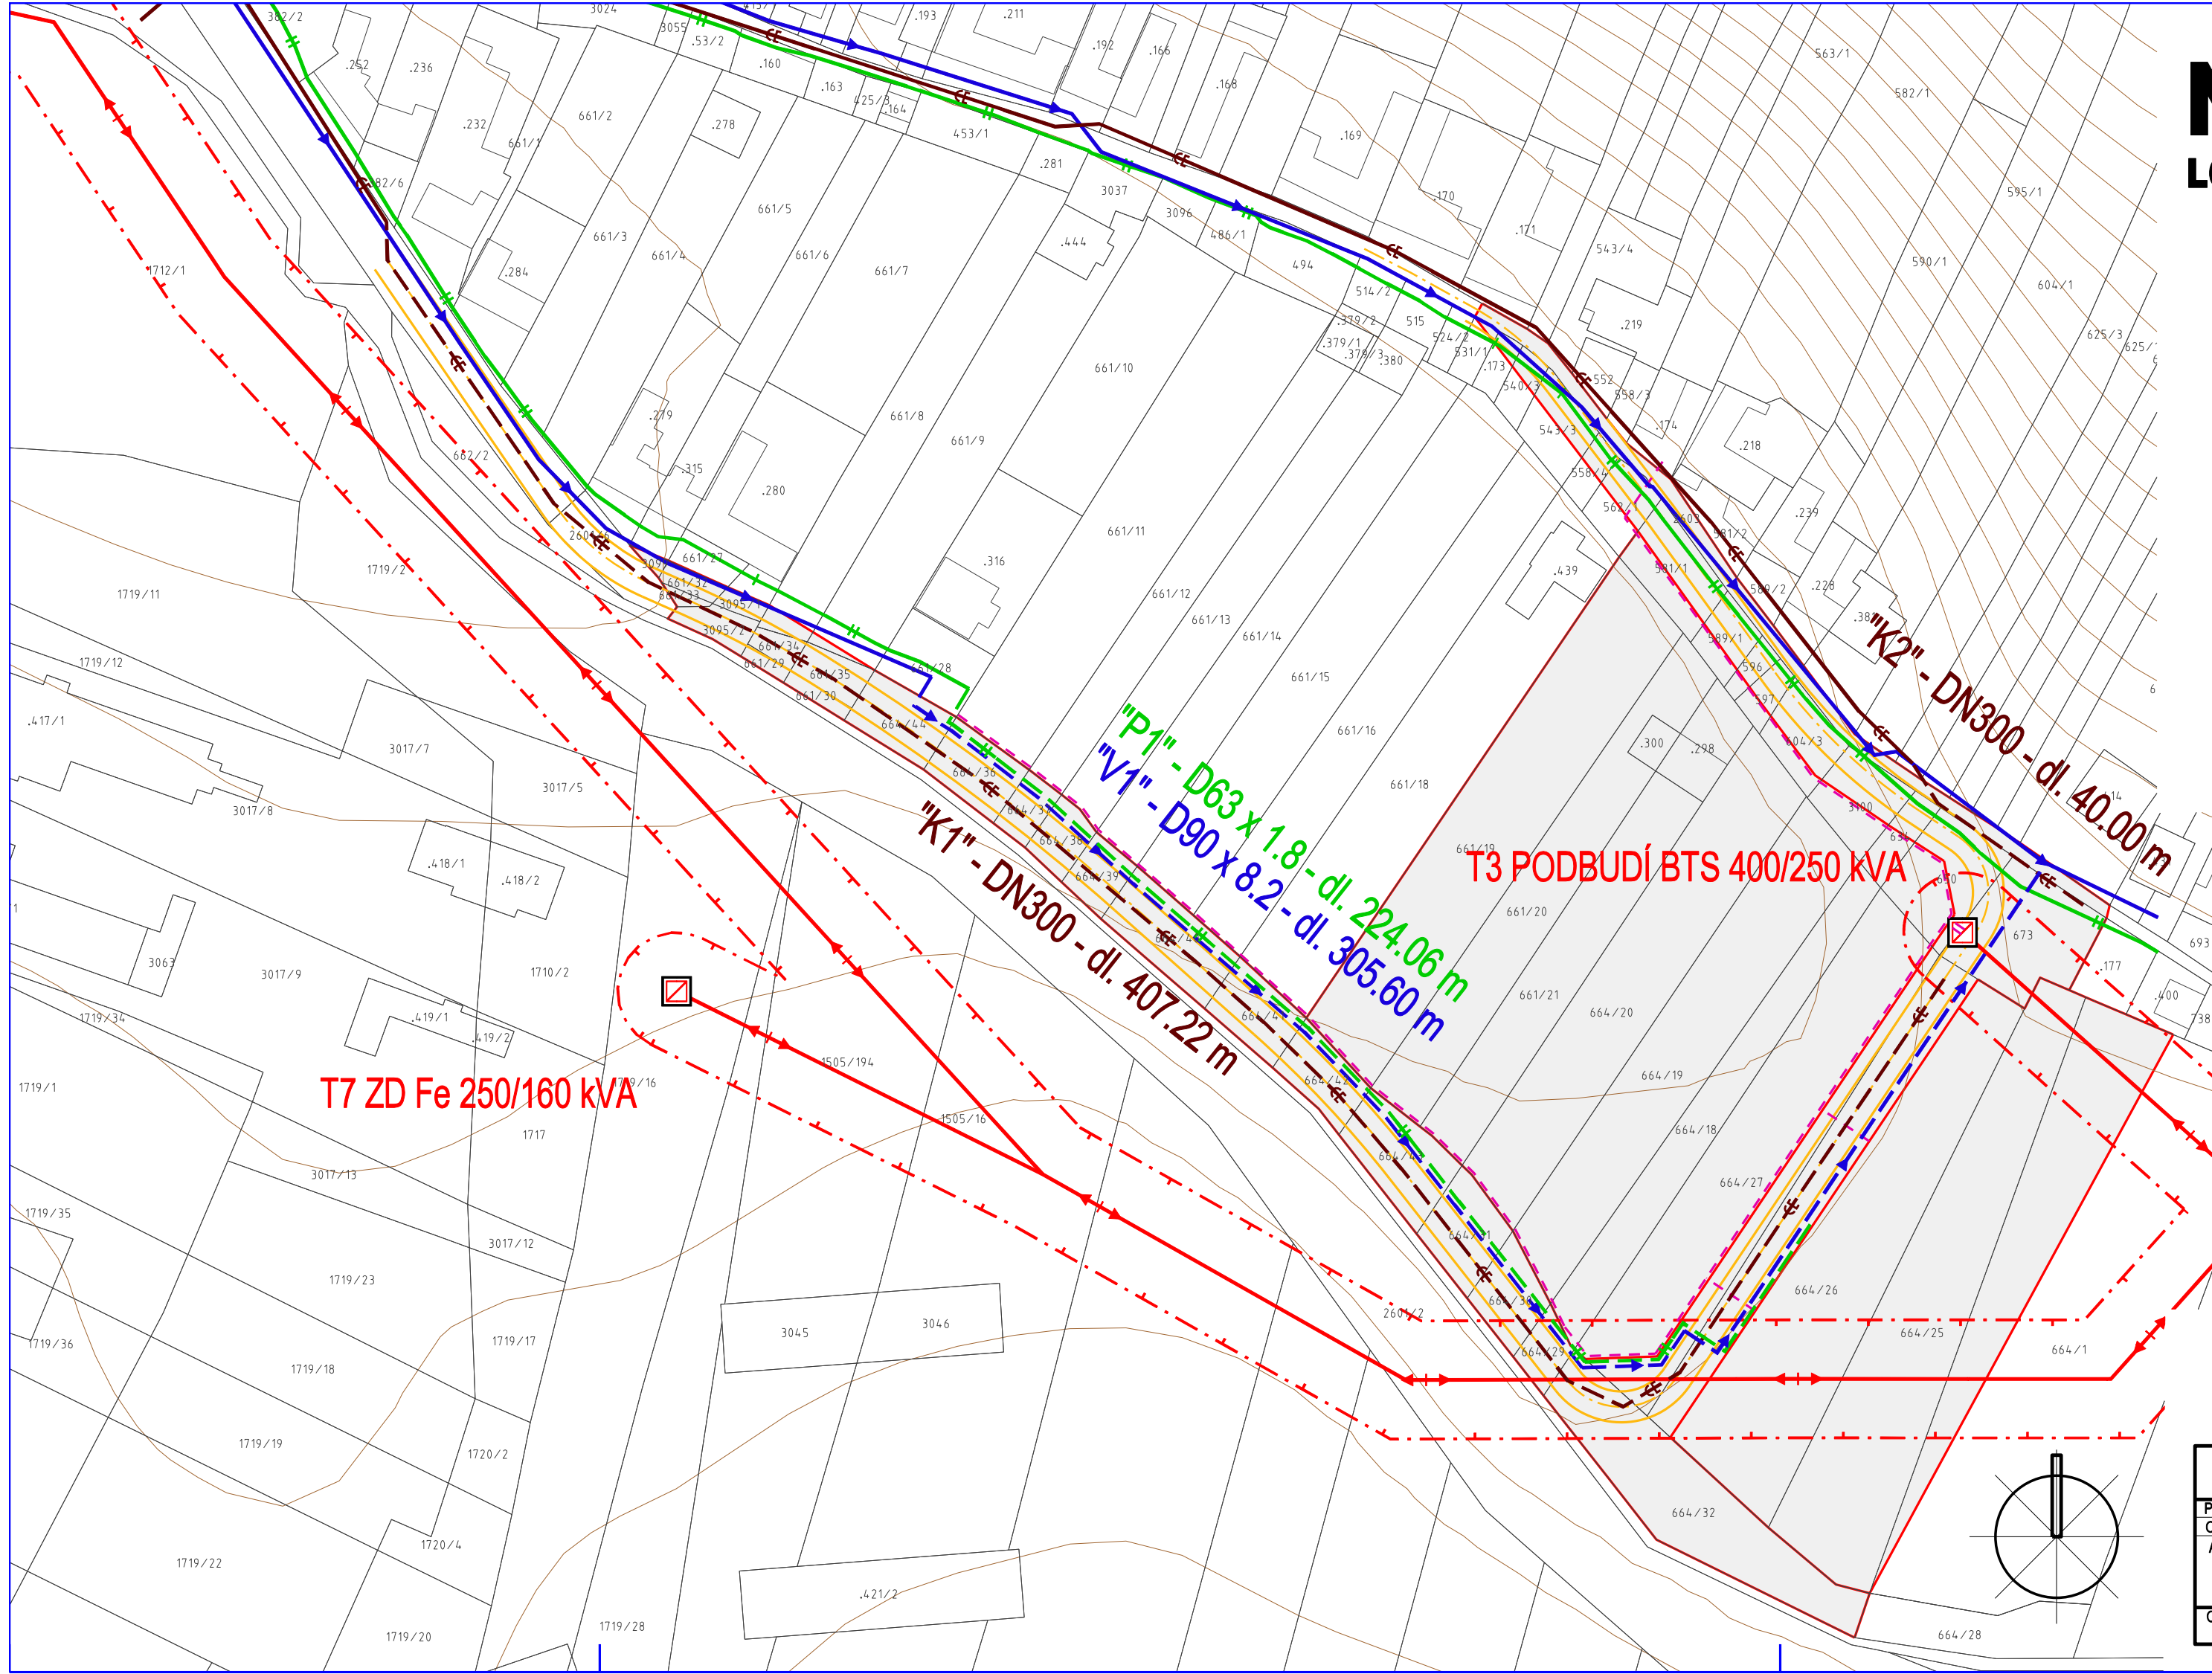

	JEDNOTNÁ KANALIZACE
	ROZVODNÁ VODOVODNÍ SÍŤ
	STL PLYNOVOD
	ELEKTRICKÉ VEDENÍ VN 22 kV
	TRAFOSTANICE
	KABELOVÝ ROZVOD NN
	OCHRANNÉ PÁSMO ELEKTRICKÉHO VEDENÍ VN 22 kV

Ing. arch. Vladimír Dujka, Kamenná 3858, Zlín 760 01	
Pořizovatel: Městský úřad Uherské Hradiště, odbor architektury, plánování a rozvoje Obec: Nedachlebice Okres: Uherské Hradiště Kraj: Zlínský	Zak.č.: 10/2013 Arch.č.: 525/11 Formát: 3 A4
ÚZEMNÍ STUDIE NEDACHLEBICE LOKALITA MALÁ RATAJKA - PLOCHA 23	
Datum: 10/2013 Měřítko: 1:1 000	Stupeň: ÚZEMNÍ STUDIE Č.v.: 03
Obsah: TECHNICKÁ INFRASTRUKTURA	