



ÚZEMNÍ STUDIE NEDACHLEBICE LOKALITA BI 5 - PADĚLKY

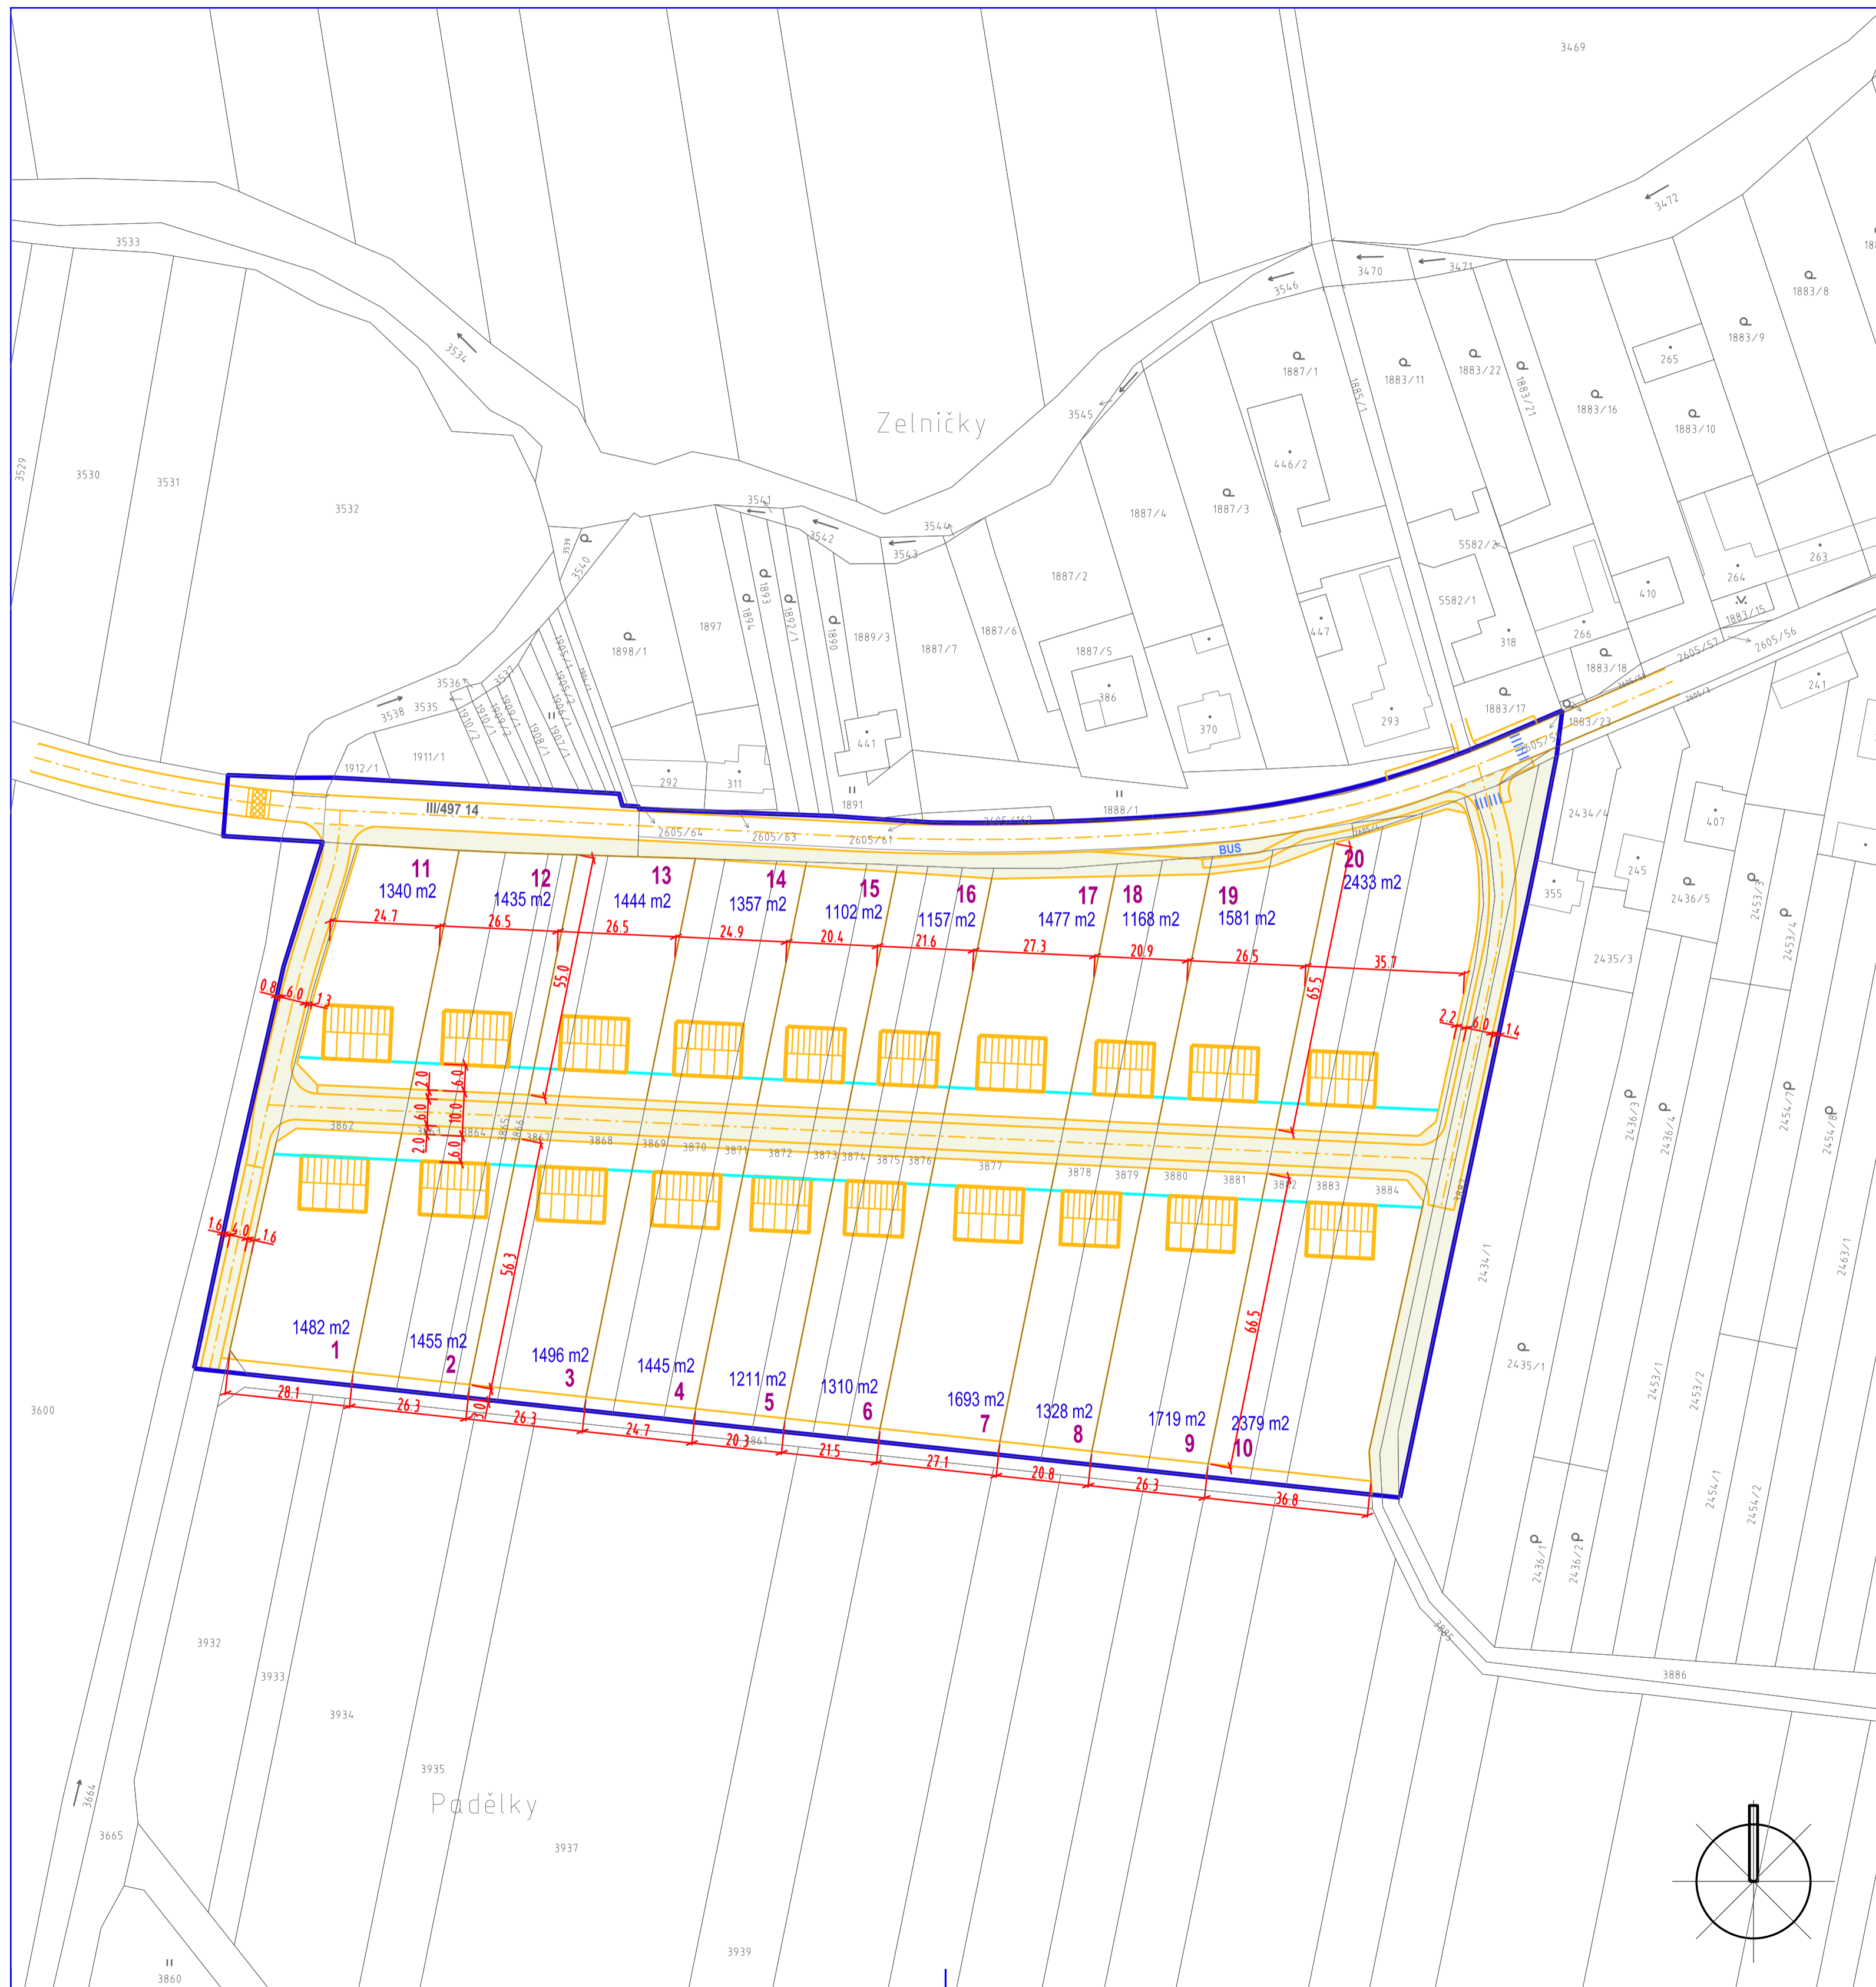

-  STAVEBNÍ ČÁRA
-  PLOCHY VEŘEJNÝCH PROSTRANSTVÍ
-  RODINNÉ DOMY
-  VEŘEJNÁ PROSTRANSTVÍ

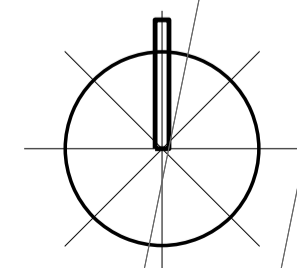

Ing. arch. Vladimír Dujka, Kamenná 3858, Zlín 760 01	
Pořizovatel: Městský úřad Uherské Hradiště, Odbor stavebního úřadu a životního prostředí Obec: Nedachlebice Okres: Uherské Hradiště Kraj: Zlínský	Zak.č.: 03/2021 Arch.č.: 692/21 Formát: 3 A4 Stupeň: ÚZEMNÍ STUDIE Datum: 12/2021 Měřítko: 1:1 000
ÚZEMNÍ STUDIE NEDACHLEBICE LOKALITA BI 5 - PADĚLKY	
Obsah: VYTYČOVACÍ SCHÉMA ZÁSTAVBY	č.v.: 5