


NEDAKONICE

ÚZEMNÍ PLÁN

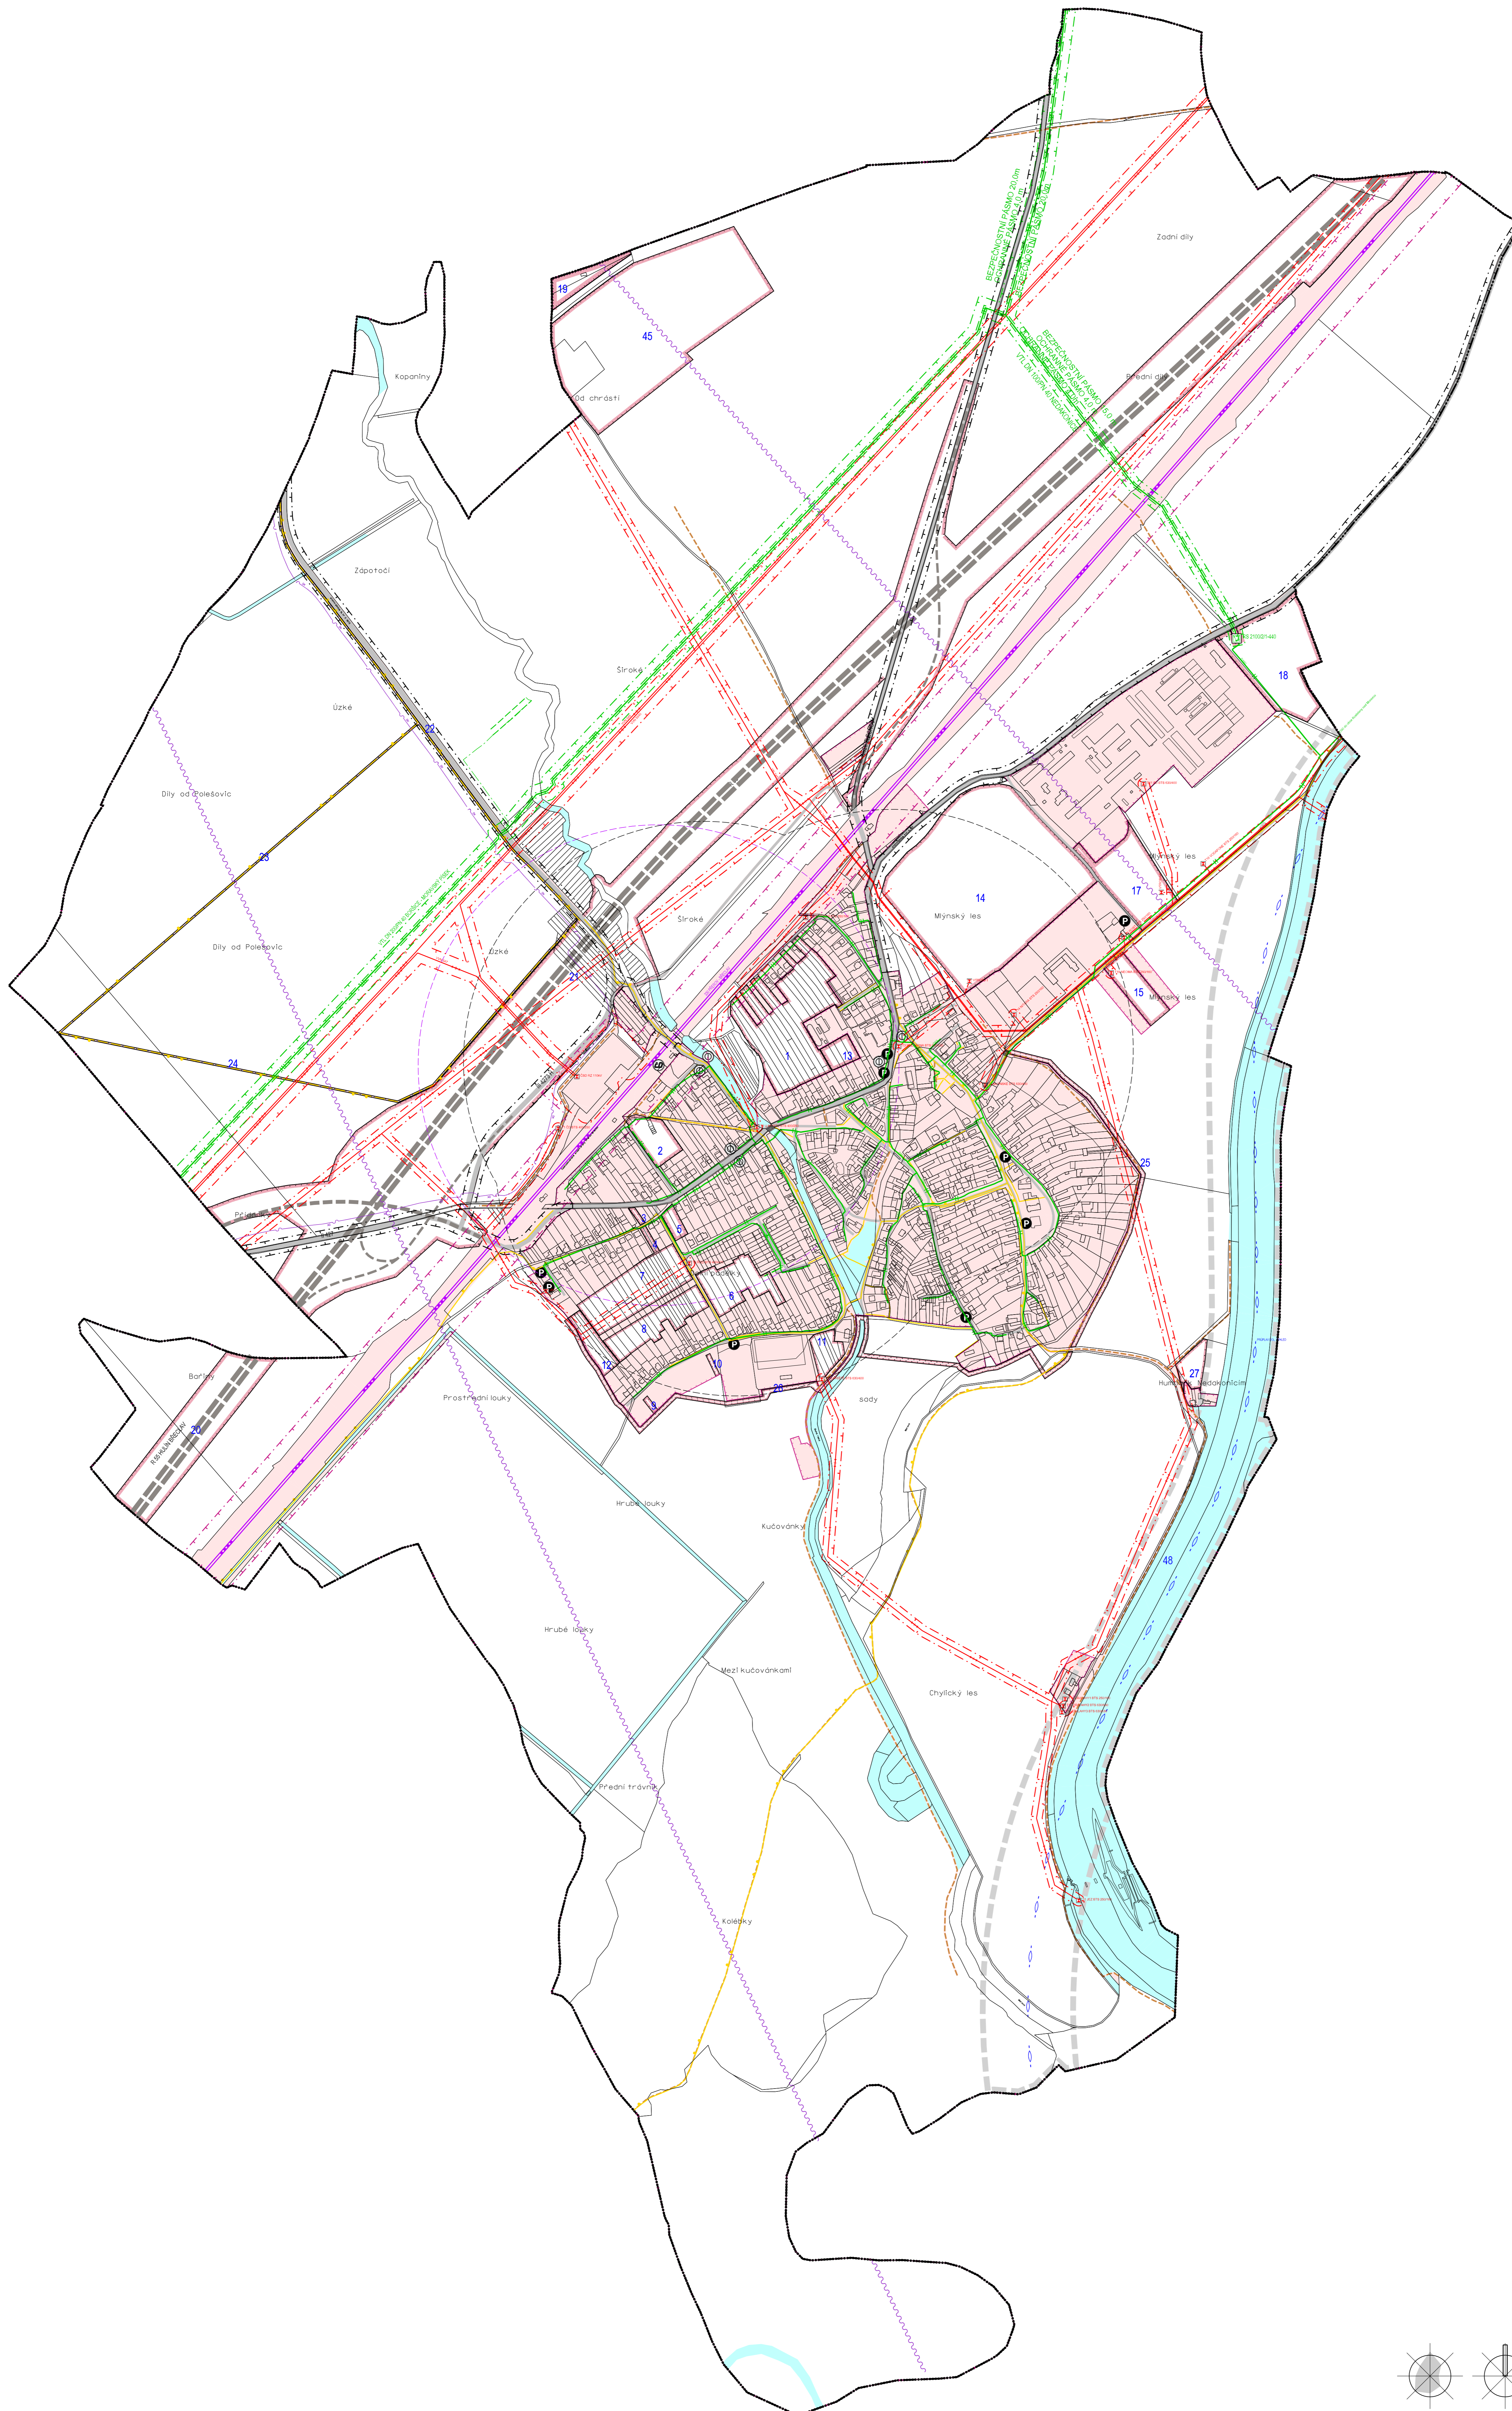

STABILIZOVANÉ PLOCHY	PLOCHY ZMĚN	PLOCHY REZERV	
[Symbol]	[Symbol]	[Symbol]	HRANICE ŘEŠENÉHO ÚZEMÍ
[Symbol]	[Symbol]	[Symbol]	HRANICE KATASTRÁLNÍ - HRANICE ŘEŠENÉHO ÚZEMÍ
[Symbol]	[Symbol]	[Symbol]	HRANICE ZASTAVĚNÉHO ÚZEMÍ K 12. 2008
[Symbol]	[Symbol]	[Symbol]	HRANICE ZASTAVĚNÝCH PLOCH
[Symbol]	[Symbol]	[Symbol]	STABILIZOVANÉ PLOCHY
[Symbol]	[Symbol]	[Symbol]	PLOCHY ZMĚN
[Symbol]	[Symbol]	[Symbol]	ODVOČENÍ PLOCH
[Symbol]	[Symbol]	[Symbol]	PLOCHY REZERV
[Symbol]	[Symbol]	[Symbol]	VOZNI TOKY A PLOCHY
[Symbol]	[Symbol]	[Symbol]	RYCHLOSTNÍ SMĚRICE
[Symbol]	[Symbol]	[Symbol]	SMĚRICE II. TŘÍDY
[Symbol]	[Symbol]	[Symbol]	SMĚRICE III. TŘÍDY
[Symbol]	[Symbol]	[Symbol]	MĚSTNÍ KOMUNIKACE
[Symbol]	[Symbol]	[Symbol]	ÚČELOVÉ KOMUNIKACE
[Symbol]	[Symbol]	[Symbol]	CHODNÍKY PŘES PROPULENÍ
[Symbol]	[Symbol]	[Symbol]	CYKLOTRASY A CYKLOSTEZY
[Symbol]	[Symbol]	[Symbol]	ŽELEZNICE
[Symbol]	[Symbol]	[Symbol]	PLAVEBNÍ KANÁL, DUNAŇ - ODRA - LÁBE
[Symbol]	[Symbol]	[Symbol]	DOHRANĚ PÁSMO SLUNECE
[Symbol]	[Symbol]	[Symbol]	DOHRANĚ PÁSMO ŽELEZNICE
[Symbol]	[Symbol]	[Symbol]	ZASTÁVKY HROMADNÉ PŘEPRAVY OSOB
[Symbol]	[Symbol]	[Symbol]	NÁDRŽI
[Symbol]	[Symbol]	[Symbol]	DODÁVKOVÉ VZDLAŽENÍ ZASTÁVEK HROMADNÉ DOPRAVY
[Symbol]	[Symbol]	[Symbol]	PARKOVIŠTĚ
[Symbol]	[Symbol]	[Symbol]	ELEKTRODE VEDENÍ VN 110 kV
[Symbol]	[Symbol]	[Symbol]	ELEKTRODE VEDENÍ VN 22 kV
[Symbol]	[Symbol]	[Symbol]	KABEL ELEKTRODEHO VEDENÍ 22 kV
[Symbol]	[Symbol]	[Symbol]	ELEKTRODÍK ROZVODNA ČÍS. 110/22 kV
[Symbol]	[Symbol]	[Symbol]	ELEKTRODÍK STANICE (TRAFOSTANICE)
[Symbol]	[Symbol]	[Symbol]	DOHRANĚ PÁSMO ZAŘÍZENÍ ELEKTRODÍK SOUSTAVY
[Symbol]	[Symbol]	[Symbol]	VTL PLNOVOD
[Symbol]	[Symbol]	[Symbol]	STL PLNOVOD
[Symbol]	[Symbol]	[Symbol]	DOHRANĚ PÁSMO VTL PLNOVODU
[Symbol]	[Symbol]	[Symbol]	BEZPEČNOSTNÍ PÁSMO VTL PLNOVODU
[Symbol]	[Symbol]	[Symbol]	REGULAČNÍ STANICE VTL/STL PLNOVODU
[Symbol]	[Symbol]	[Symbol]	ZAŘÍZENÍ PROTIKOROZNÍ OCHRANY VTL PLNOVODU - ANODOVÉ ÚZEMNÍ
[Symbol]	[Symbol]	[Symbol]	ZAŘÍZENÍ PROTIKOROZNÍ OCHRANY VTL PLNOVODU - BRZÍCÍ KABEL
[Symbol]	[Symbol]	[Symbol]	RAKOKRELEOVÁ TRASA
[Symbol]	[Symbol]	[Symbol]	DÁLKOVÝ OPTICKÝ KABEL

SPRÁVNÍ ORGÁN, KTERÝ ÚP VYDAL:	ZASTUPITELSTVO OBCE NEDAKONICE	RAZÍTKO:
ČÍSLO JEDNACÍ:		
DATUM VYDÁNÍ:		
DATUM NABÝTÍ ÚČINNOSTI:		
POŘIZOVATEL:	MĚSTSKÝ ÚŘAD UHERSKÉ HRADŠTĚ, ODBOR ARCHITEKTURNÍ, PLÁNOVÁNÍ A ROZVOJE	RAZÍTKO:
JMÉNO A PŘÍJMENÍ:		
FUNKCE:		
PODPIS:		

AO Ing. arch. Vladimír Dujka, Kamenná 3858, Zlín 760 01
 Pověřitel: Městský úřad Uherské Hradiště, odbor architektury, plánování a rozvoje
 Obec: Nedakonice | Okres: Uh. Hradiště | Kraj: Zlínský
 Akce: ÚZEMNÍ PLÁN NEDAKONICE
 Datum: 08/2009
 Stupeň: Návrh
 Formát: A4
 Č. v.: A.2.3