



NEDAKONICE

ÚZEMNÍ PLÁN

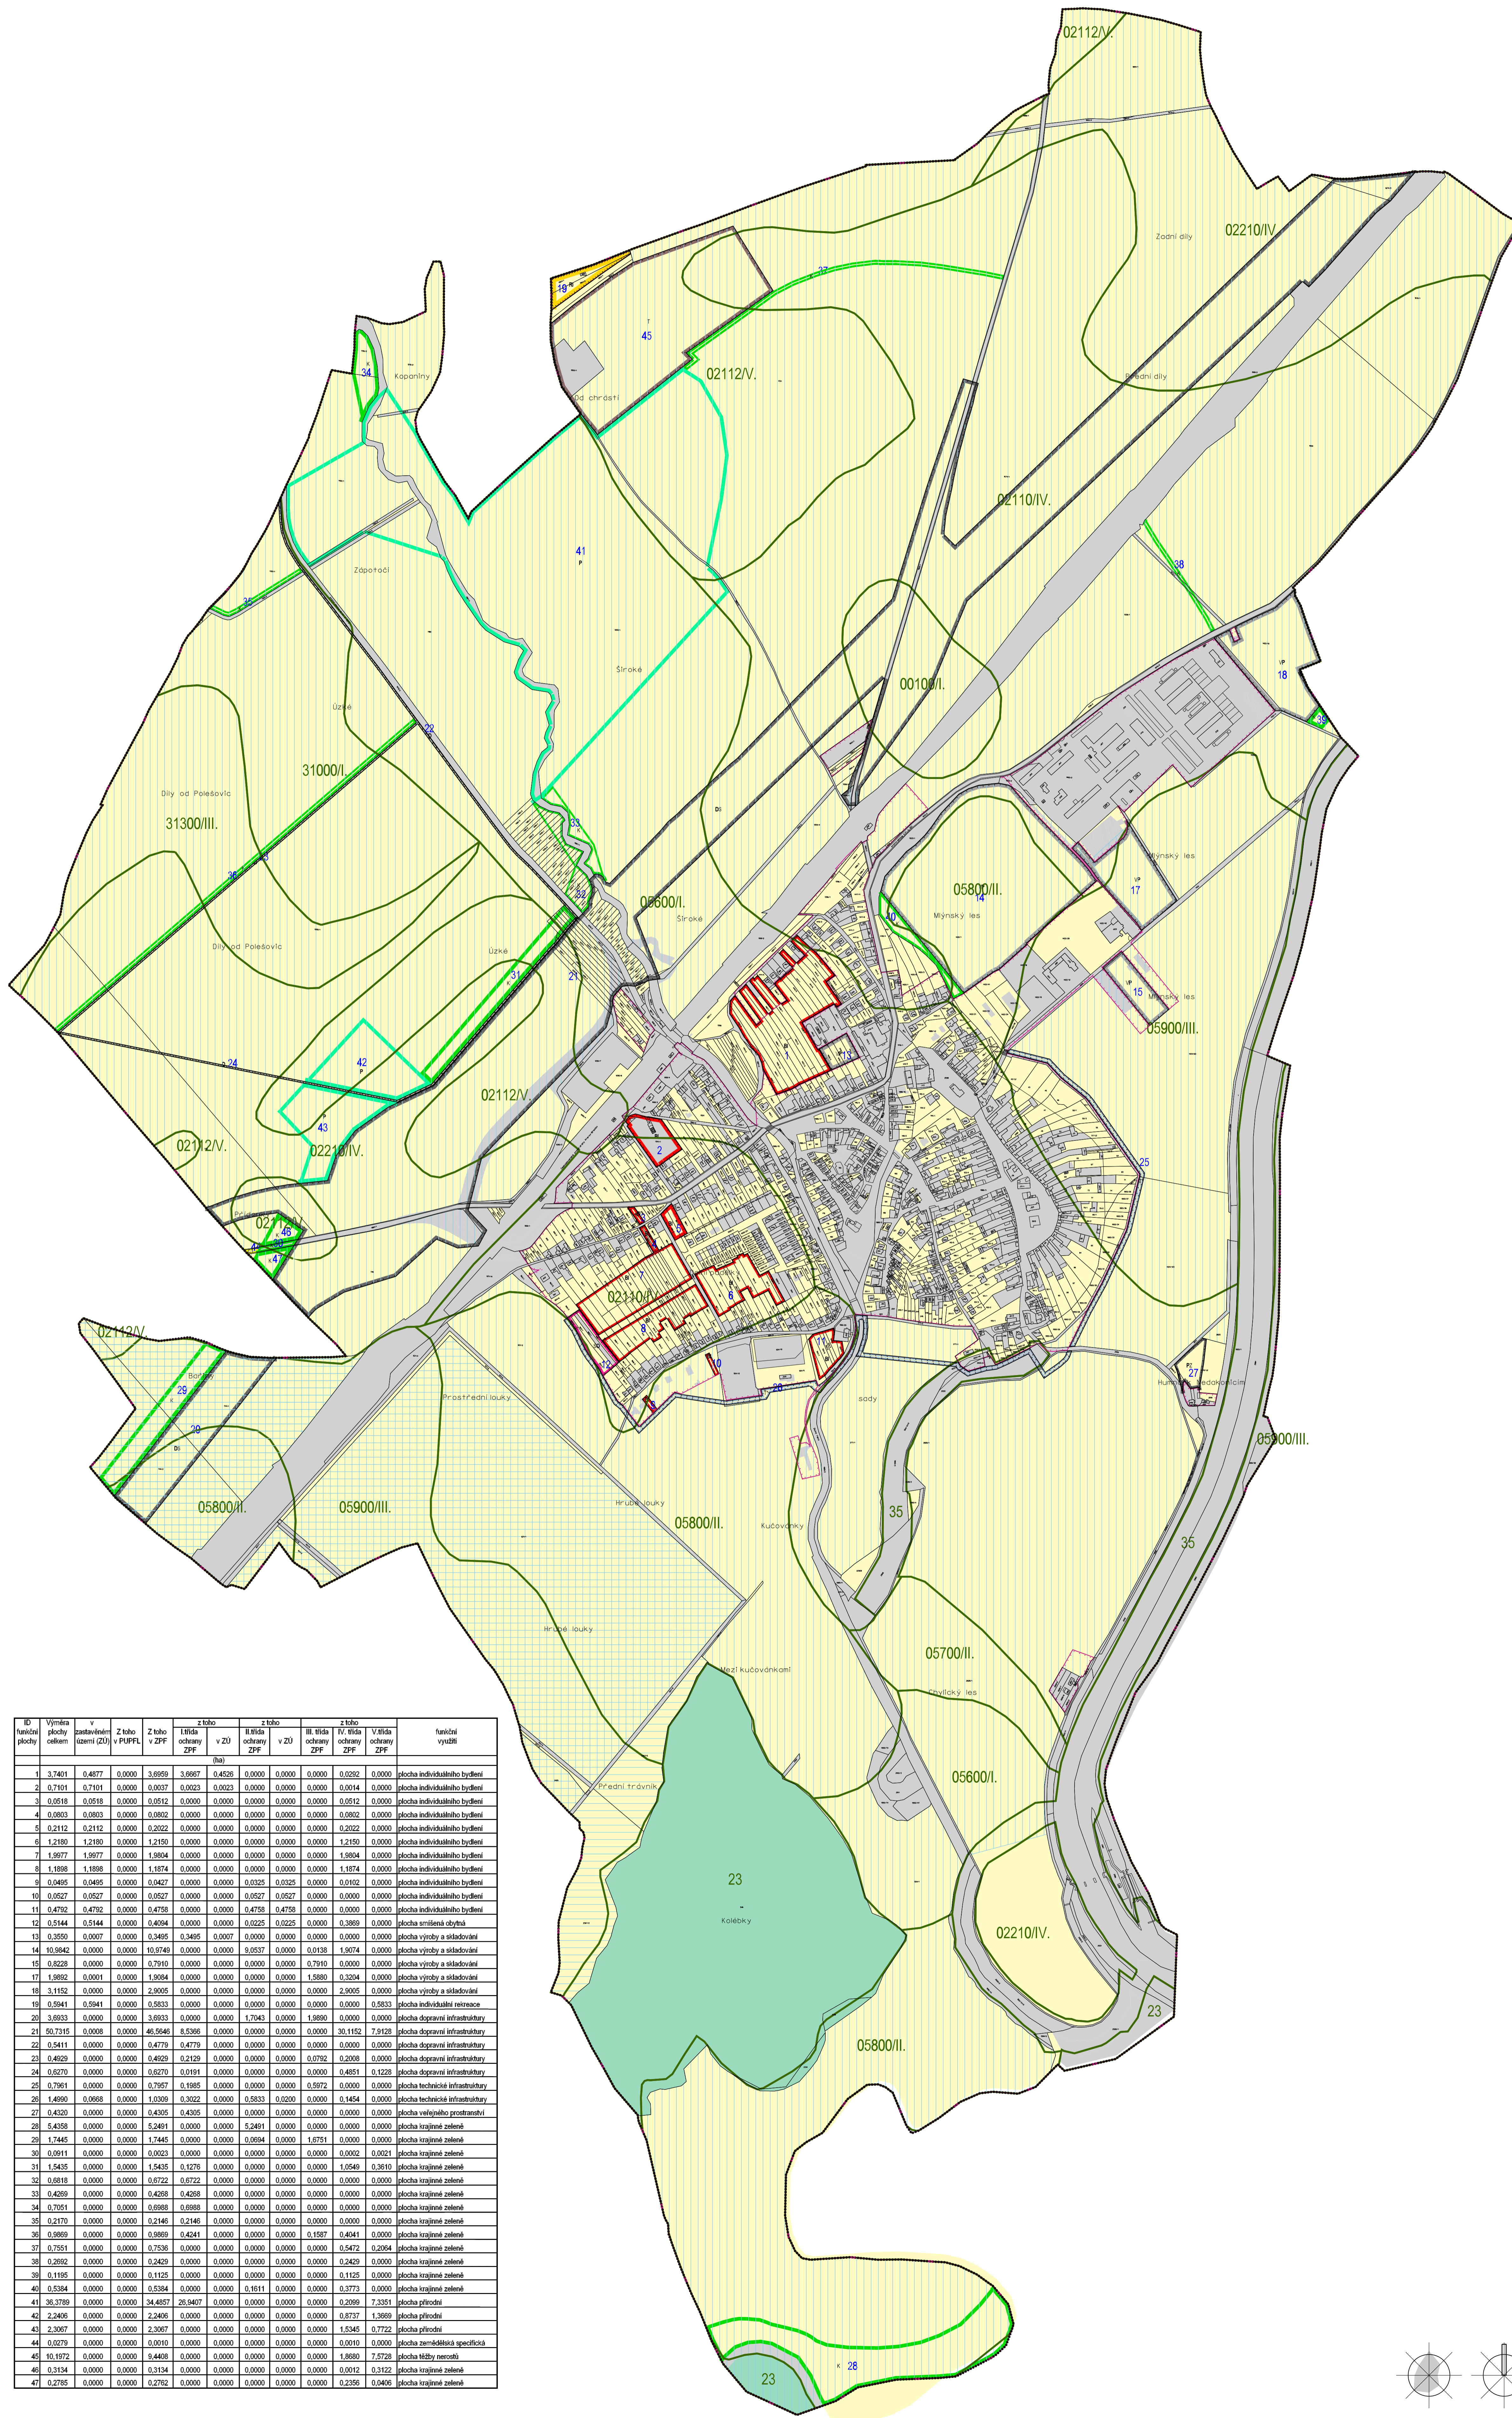

ID	Výměra plochy celkem	Výměra plochy zastavěné území (ZU) v PUPPL	Z toho v ZPF	z toho		z toho		z toho		funkční využití
				III. třída ochrany ZPF	IV. třída ochrany ZPF	III. třída ochrany ZPF	IV. třída ochrany ZPF	V. třída ochrany ZPF		
1	3,7401	0,4877	0,0000	3,6959	3,6957	0,4526	0,0000	0,0000	0,0000	plocha individuálního bydlení
2	0,7101	0,7101	0,0000	0,0000	0,0000	0,0000	0,0000	0,0000	0,0000	plocha individuálního bydlení
3	0,0518	0,0518	0,0000	0,0512	0,0000	0,0000	0,0000	0,0000	0,0512	plocha individuálního bydlení
4	0,0903	0,0903	0,0000	0,0902	0,0000	0,0000	0,0000	0,0000	0,0902	plocha individuálního bydlení
5	0,2112	0,2112	0,0000	0,2022	0,0000	0,0000	0,0000	0,0000	0,2022	plocha individuálního bydlení
6	1,2180	1,2180	0,0000	1,2150	0,0000	0,0000	0,0000	0,0000	1,2150	plocha individuálního bydlení
7	1,9977	1,9977	0,0000	1,9804	0,0000	0,0000	0,0000	0,0000	1,9804	plocha individuálního bydlení
8	1,1898	1,1898	0,0000	1,1874	0,0000	0,0000	0,0000	0,0000	1,1874	plocha individuálního bydlení
9	0,0495	0,0495	0,0000	0,0427	0,0000	0,0000	0,0000	0,0000	0,0427	plocha individuálního bydlení
10	0,0527	0,0527	0,0000	0,0527	0,0000	0,0000	0,0000	0,0000	0,0527	plocha individuálního bydlení
11	0,4792	0,4792	0,0000	0,4758	0,0000	0,0000	0,0000	0,0000	0,4758	plocha individuálního bydlení
12	0,5144	0,5144	0,0000	0,4094	0,0000	0,0000	0,0000	0,0000	0,3869	plocha smíšená obytná
13	0,3550	0,0007	0,0000	0,3495	0,0000	0,0000	0,0000	0,0000	0,0000	plocha výroby a skladování
14	10,9842	0,0000	0,0000	10,9749	0,0000	0,0000	0,0000	0,0138	1,9074	plocha výroby a skladování
15	0,8228	0,0000	0,0000	0,7910	0,0000	0,0000	0,0000	0,0000	0,7910	plocha výroby a skladování
17	1,9892	0,0001	0,0000	1,9084	0,0000	0,0000	0,0000	0,0000	1,9880	plocha výroby a skladování
18	3,1152	0,0000	0,0000	2,9005	0,0000	0,0000	0,0000	0,0000	2,9005	plocha výroby a skladování
19	0,5941	0,5941	0,0000	0,5833	0,0000	0,0000	0,0000	0,0000	0,5833	plocha individuální rekreace
20	3,6933	0,0000	0,0000	3,6933	0,0000	0,0000	0,0000	0,0000	1,9890	plocha dopravní infrastruktury
21	30,7315	0,0000	0,0000	46,8946	8,5395	0,0000	0,0000	0,0000	30,1152	plocha dopravní infrastruktury
22	0,5414	0,0000	0,0000	0,4779	0,4779	0,0000	0,0000	0,0000	0,0000	plocha dopravní infrastruktury
23	0,4629	0,0000	0,0000	0,4629	0,2129	0,0000	0,0000	0,0000	0,2792	plocha dopravní infrastruktury
24	0,6270	0,0000	0,0000	0,6270	0,0191	0,0000	0,0000	0,0000	0,4851	plocha dopravní infrastruktury
25	0,7991	0,0000	0,0000	0,7997	0,1985	0,0000	0,0000	0,0000	0,9972	plocha technické infrastruktury
26	1,4990	0,0968	0,0000	1,6309	0,3022	0,0000	0,5833	0,0000	0,1454	plocha technické infrastruktury
27	0,4320	0,0000	0,0000	0,4305	0,4305	0,0000	0,0000	0,0000	0,0000	plocha veřejného prostranství
28	5,4358	0,0000	0,0000	5,2491	0,0000	0,0000	0,0000	0,0000	0,0000	plocha krajinné zeleně
29	1,7445	0,0000	0,0000	1,7445	0,0000	0,0000	0,0000	0,0000	1,6751	plocha krajinné zeleně
30	0,0911	0,0000	0,0000	0,0023	0,0000	0,0000	0,0000	0,0000	0,0002	plocha krajinné zeleně
31	1,5435	0,0000	0,0000	1,5435	0,1276	0,0000	0,0000	0,0000	1,0549	plocha krajinné zeleně
32	0,6818	0,0000	0,0000	0,6722	0,6722	0,0000	0,0000	0,0000	0,0000	plocha krajinné zeleně
33	0,4289	0,0000	0,0000	0,4288	0,4288	0,0000	0,0000	0,0000	0,0000	plocha krajinné zeleně
34	0,7051	0,0000	0,0000	0,6988	0,6988	0,0000	0,0000	0,0000	0,0000	plocha krajinné zeleně
35	0,2170	0,0000	0,0000	0,2146	0,2146	0,0000	0,0000	0,0000	0,0000	plocha krajinné zeleně
36	0,9869	0,0000	0,0000	0,9869	0,4241	0,0000	0,0000	0,0000	0,1587	plocha krajinné zeleně
37	0,7551	0,0000	0,0000	0,7536	0,0000	0,0000	0,0000	0,0000	0,2094	plocha krajinné zeleně
38	0,2692	0,0000	0,0000	0,2429	0,0000	0,0000	0,0000	0,0000	0,2429	plocha krajinné zeleně
39	0,1195	0,0000	0,0000	0,1125	0,0000	0,0000	0,0000	0,0000	0,1125	plocha krajinné zeleně
40	0,5384	0,0000	0,0000	0,5384	0,0000	0,0000	0,0000	0,0000	0,2773	plocha krajinné zeleně
41	36,3769	0,0000	0,0000	34,4857	26,9407	0,0000	0,0000	0,0000	0,2099	plocha přírodní
42	2,2406	0,0000	0,0000	2,2406	0,0000	0,0000	0,0000	0,0000	0,8737	plocha přírodní
43	2,3967	0,0000	0,0000	2,3967	0,0000	0,0000	0,0000	0,0000	1,5345	plocha přírodní
44	0,0279	0,0000	0,0000	0,0010	0,0000	0,0000	0,0000	0,0000	0,0010	plocha zemědělská specifická
45	10,1972	0,0000	0,0000	8,4408	0,0000	0,0000	0,0000	0,0000	1,6680	plocha lesby nerostů
46	0,3134	0,0000	0,0000	0,3134	0,0000	0,0000	0,0000	0,0000	0,0000	plocha krajinné zeleně
47	0,2785	0,0000	0,0000	0,2762	0,0000	0,0000	0,0000	0,0000	0,2356	plocha krajinné zeleně

STABILIZOVANÉ PLOCHY	PLACHY ZNĚNÍ	HRANICE ŘEŠENÉHO ÚZEMÍ
[Symbol]	[Symbol]	HRANICE KATASTRÁLNÍ - HRANICE ŘEŠENÉHO ÚZEMÍ
[Symbol]	[Symbol]	HRANICE ZASTAVĚNÉHO ÚZEMÍ K 15. 12. 2008
[Symbol]	[Symbol]	HRANICE ZASTAVĚNÝCH PLOCH
[Symbol]	[Symbol]	HRANICE INDIVIDUÁLNÍHO BYDLENÍ
[Symbol]	[Symbol]	HRANICE INDIVIDUÁLNÍ REKREACE
[Symbol]	[Symbol]	HRANICE SILNIŠŤOVÝCH PLOCH
[Symbol]	[Symbol]	HRANICE OSTATNÍCH DOPRAVY
[Symbol]	[Symbol]	HRANICE TECHNICKÉ INFRASTRUKTURY - OCHRANÉ HRANICE
[Symbol]	[Symbol]	HRANICE VEŘEJNÝCH PROSTRANSTVÍ A PŘEMĚNOU SPŘÍSLUŠNÝCH PLOCH
[Symbol]	[Symbol]	HRANICE PŘÍRODNÍ VÝROBY
[Symbol]	[Symbol]	HRANICE SMÍŠENÉ OBYTNÉ
[Symbol]	[Symbol]	HRANICE PŘÍRODNÍ
[Symbol]	[Symbol]	HRANICE PLOCH VEŘEJNÉ ZELENE
[Symbol]	[Symbol]	HRANICE TĚŽBY
[Symbol]	[Symbol]	HRANICE NÁVRHÉ DO ZPF - PLOCH VEŘEJNÉ SPECIFICKÉ
[Symbol]	[Symbol]	KULTURNÍ PLOCHY - ZPF
[Symbol]	[Symbol]	KULTURNÍ PLOCHY - OSTATNÍ PLOCHY
[Symbol]	[Symbol]	KULTURNÍ PLOCHY - PLOCHY URČENÉ K PLNĚNÍ FUNKCE LESA
[Symbol]	[Symbol]	HRANICE PŘÍRODNÍHO A TĚŽBY PŘÍRODNÍ DOPRAVY ZPF
[Symbol]	[Symbol]	HRANICE PLOCH POD ÚKRYT
[Symbol]	[Symbol]	ODPOVĚDNÉ PLOCHY

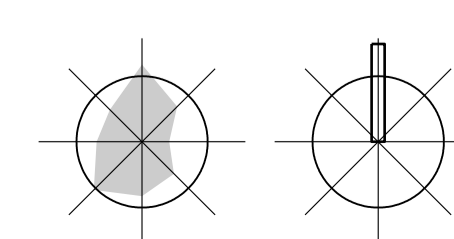

Ing. arch. Vladimír Dujka, Kamená 3858, Zlín 760 01
 Původně: Městský úřad Uherské Hradiště, odbor architektury, plánování a studie
 Obec: Nedakonice | Okres: Uh. Hradiště | Kraj: Zlínský
 Akce: ÚZEMNÍ PLÁN NEDAKONICE
 Datum: 08/00/09
 Měřítko: 1:5 000
 Č.v.: B.2.3