


NEDAKONICE

ÚZEMNÍ PĚLAN

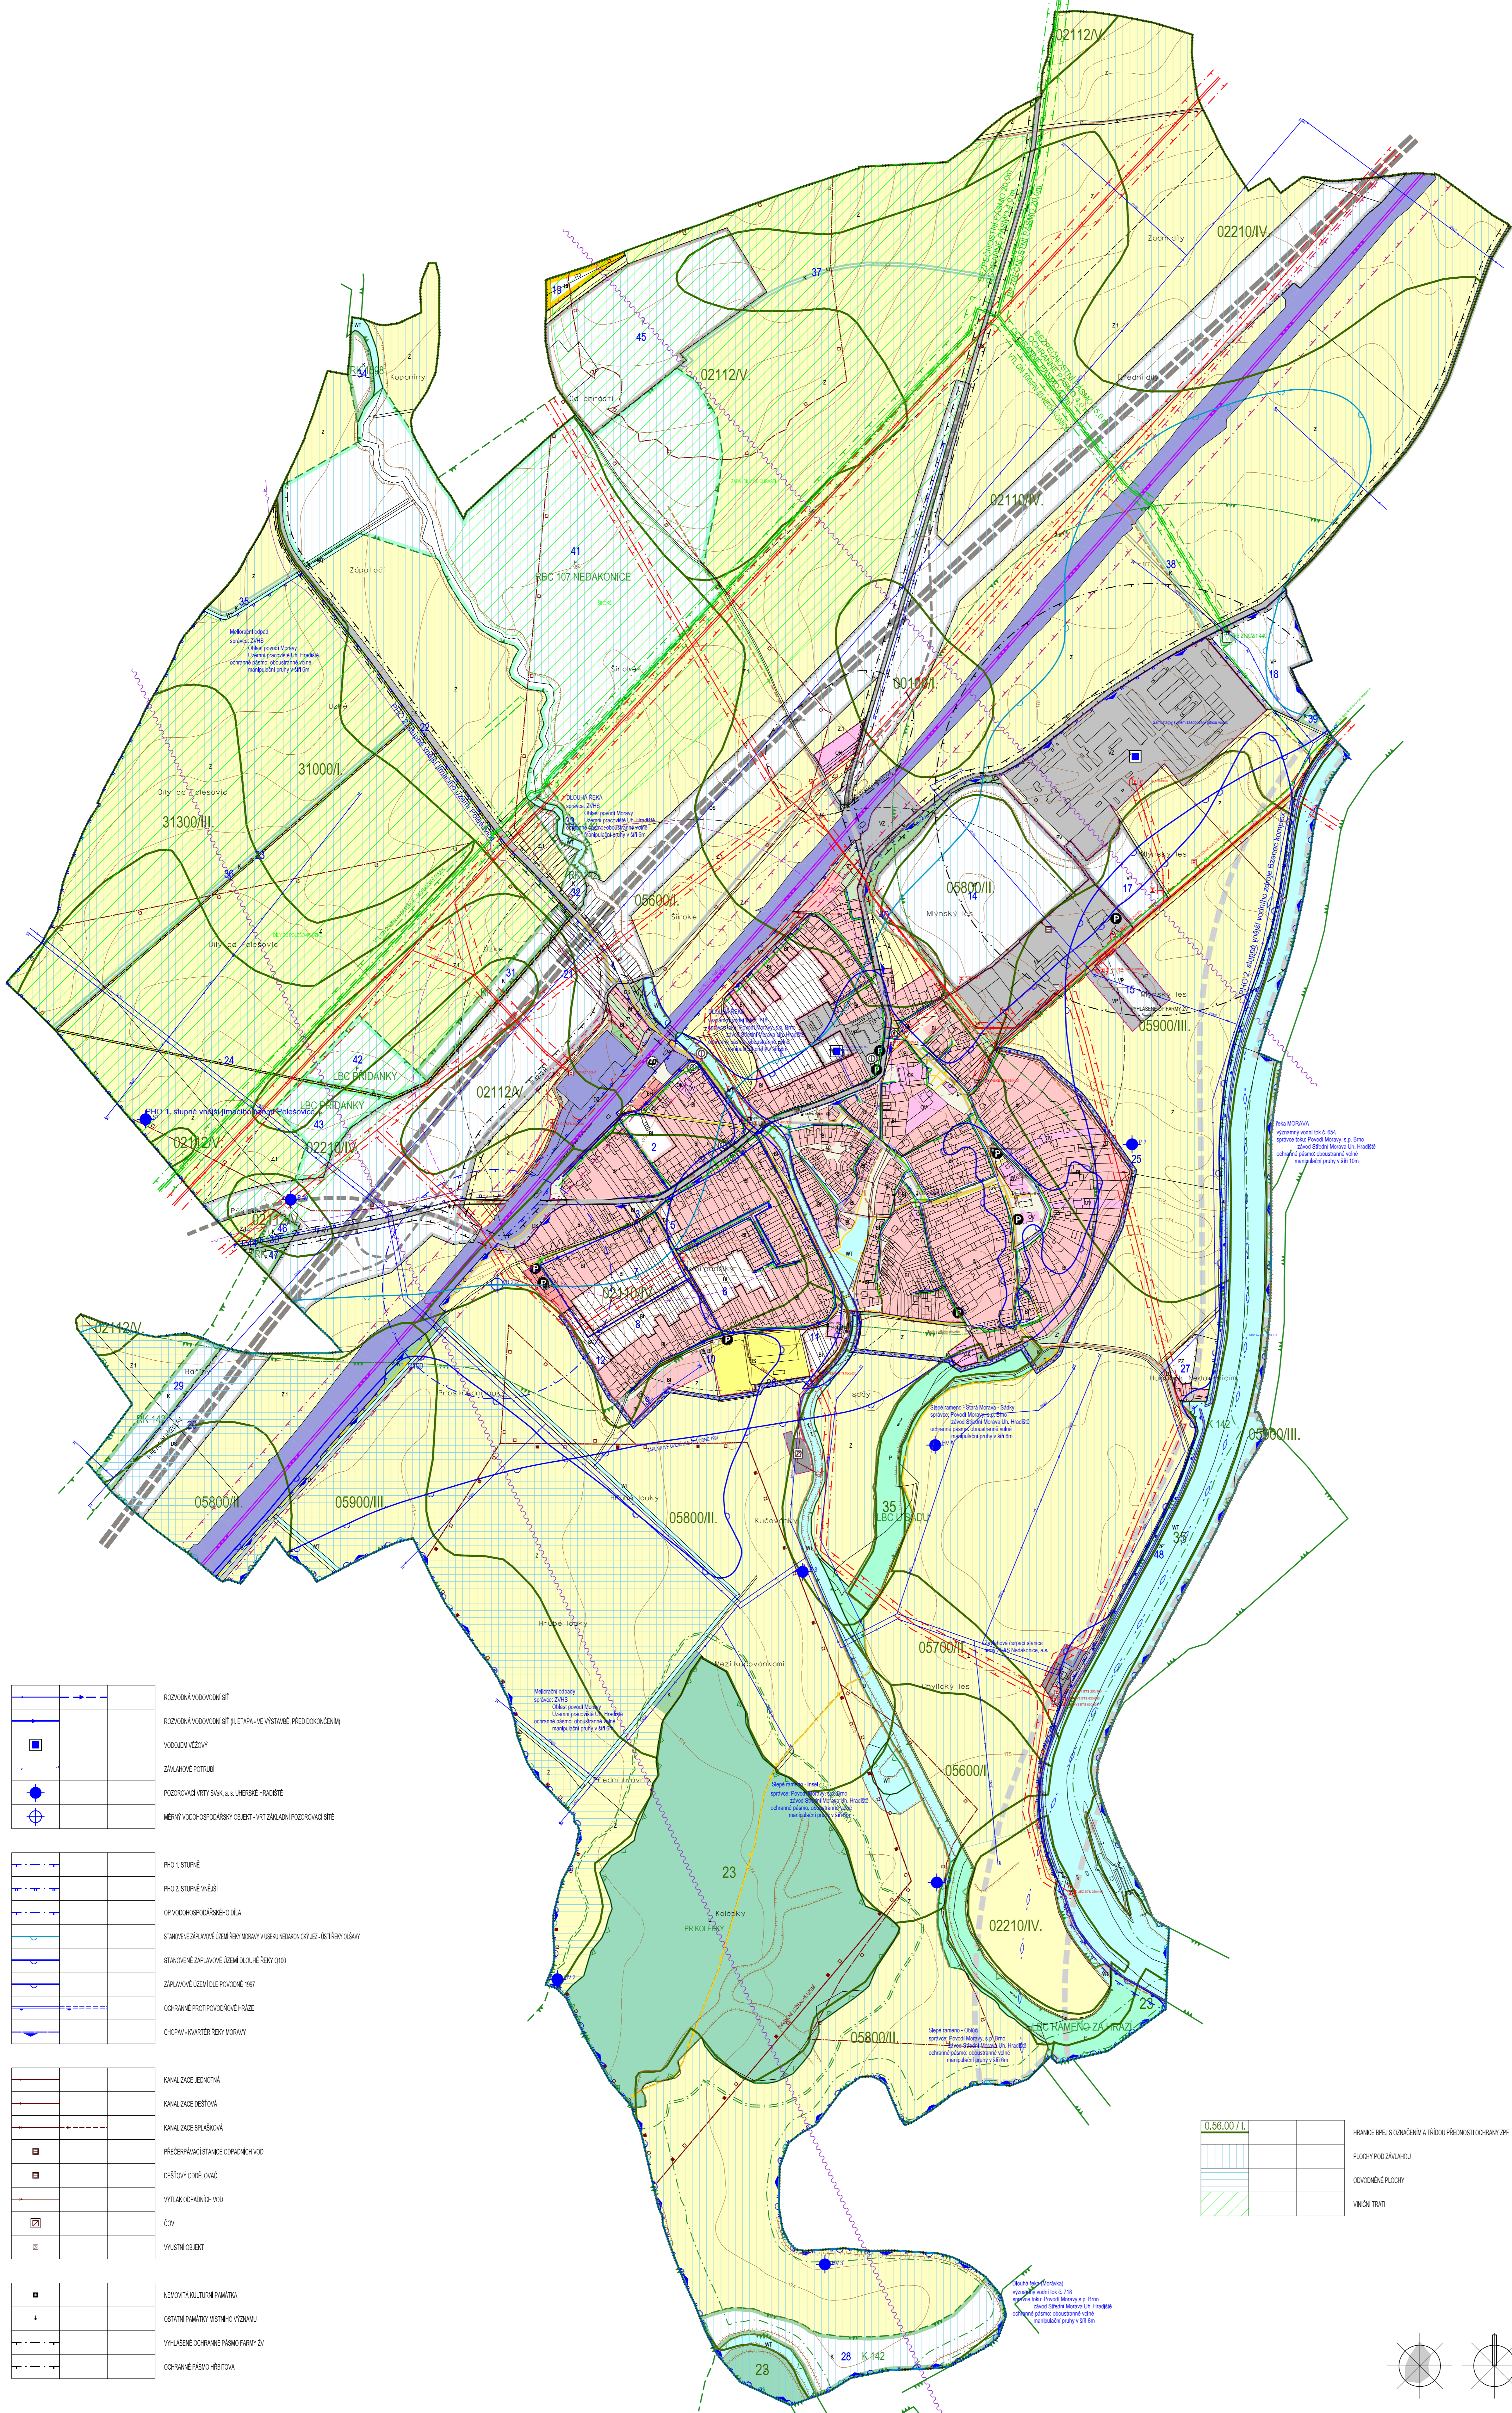

STABILIZOVANÉ PLOCHY	PLOCHY ZMĚNY	PLOCHY REZERVY	HRANICE ŘEŠENÉHO ÚZEMÍ
[Symbol]	[Symbol]	[Symbol]	HRANICE KATASTRÁLNÍ - HRANICE ŘEŠENÉHO ÚZEMÍ
[Symbol]	[Symbol]	[Symbol]	HRANICE ZASTAVĚNÉHO ÚZEMÍ K 12. 2018
[Symbol]	[Symbol]	[Symbol]	HRANICE ZASTAVĚNÝCH PLOCH

BH			PLOCHY HROMADNÉHO BYDLENÍ
BI	BI		PLOCHY INDIVIDUÁLNÍHO BYDLENÍ
	RI		PLOCHY INDIVIDUÁLNÍHO PRŮMYSLU
OV			PLOCHY OBČANSKÉHO VYBAVENÍ - VEŘEJNÁ VYBAVENOST
OK			PLOCHY OBČANSKÉHO VYBAVENÍ - KOMBINOVANÉ ZÁŘEŽÍ
OS			PLOCHY OBČANSKÉHO VYBAVENÍ - TĚLOVÝCHOVA A SPORT
OH			PLOCHY OBČANSKÉHO VYBAVENÍ - VEŘEJNÁ POKRÝTOST A SOCIÁLNÍ SLUŽBY
OX			PLOCHY OBČANSKÉHO VYBAVENÍ - PLOCHY SPECIÁLNÍHO FORUMLÁRNÍHO VYBAVENÍ
DS	DS		PLOCHY SLUŽEBNÍ DOPRAVY
DZ			PLOCHY DRÁŽNÍ DOPRAVY
D	D		PLOCHY OSTATNÍ DOPRAVY
		OV	PLOCHY VODNÍ DOPRAVY
TV			PLOCHY TECHNICKÉ INFRASTRUKTURY - VODNÍ HOSPODÁŘSTVÍ
TE			PLOCHY TECHNICKÉ INFRASTRUKTURY - ENERGETIKA
	T*		PLOCHY TECHNICKÉ INFRASTRUKTURY - ODPADNÉ HŘÁZE
PV			PLOCHY VEŘEJNÝCH PROSTORŮ S PŘEVODOU ZPEVŇOVANÝCH PLOCH
	PZ		PLOCHY VEŘEJNÝCH PROSTORŮ S PŘEVODOU NEPEVŇOVANÝCH PLOCH
	SO		PLOCHY SMĚŠNÉ OBYTNÉ
VP	VP		PLOCHY PRO PRŮMYŠLOVOU VÝROBU A SLUŽBY
VZ			PLOCHY PRO ZEMĚDĚLSKOU VÝROBU
WT			VODNÍ TOKY A PLOCHY
Z*			PLOCHY VEŘEJNÉ ZELENÉ
K	K		PLOCHY KRAJINNÉ ZELENÉ
P	P		PLOCHY PŘÍRODNÍ
L			PLOCHY LESNÍ
Z			PLOCHY ZEMĚDĚLSKÉ
Z.1	Z.1		PLOCHY ZEMĚDĚLSKÉ SPECIFICKÉ
	T		PLOCHY TĚŽBY NEHTOSTÍ
			ROZHRANÍ MEZI PLOCHAMI SE SHODNOU FUNKCÍ

14	ÚZEMNÍ SYSTÉM EKOLOGICKÉ STABILITY
[Symbol]	INDIREKTNÍ BOKODOR
[Symbol]	REGIONÁLNÍ BOKODOR
[Symbol]	REGIONÁLNÍ BOKODOR
[Symbol]	LOKÁLNÍ BOKODOR
[Symbol]	LOKÁLNÍ BOKODOR

[Symbol]	NATURA 2000 - EVROPSKY VÝZNAMNÁ LOKALITA
[Symbol]	PŘÍRODNÍ REZERVACE
[Symbol]	ODHRANNA ŽIVNÁ INDIREKTNÍHO BOKODORU
[Symbol]	ODHRANNA PÁSMO LESA
[Symbol]	ODHRANNA PÁSMO PŘÍRODNÍ REZERVACE KOLEBNY
[Symbol]	ODHRANNA LÚŽKOVÉ ÚZEMÍ
[Symbol]	VYHRANNA BILANCOVÁNÉ LUŽSKO NEHTOSTNÝCH SURROVIN
[Symbol]	NEVYHRANNA BILANCOVÁNÉ LUŽSKO NEHTOSTNÝCH SURROVIN


ÚZEMNÍ SYSTÉM EKOLOGICKÉ STABILITY	
[Symbol]	RYCHLOSTNÍ SILNICE R65
[Symbol]	SILNICE II. TŘÍDY
[Symbol]	SILNICE III. TŘÍDY
[Symbol]	SILNICE II. A III. TŘÍDY
[Symbol]	MĚSTNÍ KOMUNIKACE
[Symbol]	ÚSTĚLOVÉ KOMUNIKACE
[Symbol]	CHODNÍKY, PĚŠÍ PROPLETENÍ
[Symbol]	CHODNÍKY A CHODNÍKOVÉ
[Symbol]	ŽELEZNICE
[Symbol]	PLAVEBNÍ KANÁLNÍ DUNA - ODRA - LABE
[Symbol]	ODHRANNA PÁSMO SILNICE
[Symbol]	ODHRANNA PÁSMO ŽELEZNICE
[Symbol]	ZASTAVKY HROMADNÉ PŘEPRAVY OSOB
[Symbol]	NÁKRAŽ
[Symbol]	DOCHÁZKOVÉ VZDÁLENOSTI ZASTAVKY HROMADNÉ DOPRAVY
[Symbol]	PARKOVIŠTĚ

[Symbol]	ELEKTŘICKÉ VEDENÍ VN 110 kV
[Symbol]	ELEKTŘICKÉ VEDENÍ VN 22 kV
[Symbol]	KABEL ELEKTŘICKÉHO VEDENÍ 22 kV
[Symbol]	ELEKTŘICKÁ ROZVODNA ČD 110 kV
[Symbol]	ELEKTŘICKÁ STANICE (TRAFOSTANICE)
[Symbol]	ODHRANNA PÁSMO ZÁŘEŽÍ ELEKTŘICKÝCH SOUSTAVY

[Symbol]	VTL PLNOVOD
[Symbol]	STL PLNOVOD
[Symbol]	ODHRANNA PÁSMO VTL PLNOVODU
[Symbol]	BEZPEČNOSTNÍ PÁSMO VTL PLNOVODU
[Symbol]	REGULAČNÍ STANICE VTL PLNOVODU
[Symbol]	ZÁŘEŽÍ PROTIKORŮZNÍ DOPRAVY VTL PLNOVODU - ANKOVÉ ÚZEMNÍ
[Symbol]	ZÁŘEŽÍ PROTIKORŮZNÍ DOPRAVY VTL PLNOVODU - BRANICOVÉ KABELY
[Symbol]	RADIOTELEFONNÍ TRASA
[Symbol]	KAUKOVÝ OPLOČNÝ KABEL

[Symbol]	ROZVODNÁ VODOVODNÁ SÍŤ
[Symbol]	ROZVODNÁ VODOVODNÁ SÍŤ (II. ETAPA - VE VÝSTAVĚ, PŘED DOKONČENÍM)
[Symbol]	VODOVODNÉ ŽEŽEVY
[Symbol]	ZÁVLAKOVÉ POTRUBÍ
[Symbol]	ROZVODNÝ VÝTV. SV. A. S. UŠERŠKÉ HRADČE
[Symbol]	MĚNĚNÍ VODOHOSPODÁŘSKÝCH OBJEKTŮ - VST. ZÁKLADNÍ ROZVODNÉ STANICE
[Symbol]	PH. I. STUPNĚ
[Symbol]	PH. II. STUPNĚ VNEŠNÍ
[Symbol]	OP. VODOHOSPODÁŘSKÉHO ÚKOLU
[Symbol]	STANOVENÉ ZÁVLAKOVÉ ÚZEMÍ ŘEŠENÝM VÝTV. NEHTOSTNÝCH ŽEŽEVÍ ŘEŠENÝCH ÚKOLY
[Symbol]	STANOVENÉ ZÁVLAKOVÉ ÚZEMÍ OLOUČNÉ ŘEKY OTTO
[Symbol]	ZÁVLAKOVÉ ÚZEMÍ OLE POKOVNÉ 1987
[Symbol]	ODHRANNA PROTIPROČKOVACÍ HRÁZE
[Symbol]	ODHRANNA KARTÉŘE ŘEKY MORAVY
[Symbol]	KANALIZACE JENOVNÁ
[Symbol]	KANALIZACE DEŠŤOVÁ
[Symbol]	KANALIZACE BRÁBŤOVÁ
[Symbol]	PŘEČERPAVACÍ STANICE ODPADNÝCH VOD
[Symbol]	DEŠŤOVÝ ODDĚLOVAČ
[Symbol]	VÝTLAK ODPADNÝCH VOD
[Symbol]	ČOVY
[Symbol]	VÝSTVNÍ OBJEKT
[Symbol]	NEHTOVÁ KULTURNÍ PAMÁTKA
[Symbol]	OSTATNÍ PAMÁTKY MĚSTNÍHO VÝZNAMU
[Symbol]	VYHLÁŠENÉ ODHRANNA PÁSMO FARMY ŽIVÝ
[Symbol]	ODHRANNA PÁSMO HŘEBŤOVÁ

[Symbol]	HRANICE PĚSÍ S OZNAČENÍM A TŘÍBOU PŘEDNOSTI ODHRANNÝCH
[Symbol]	PLOCHY POD ZÁVLAKU
[Symbol]	COVĚNÉ PLOCHY
[Symbol]	VNĚŠNÍ TRATĚ

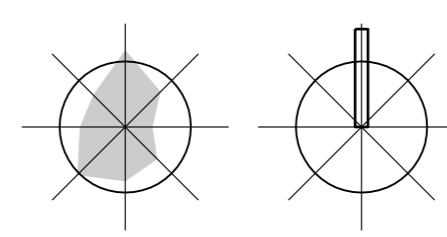

AO Ing. arch. Vladimír Dujka, Kamenná 3858, Zlín 760 01
 Původně: Městský úřad Uherské Hradiště, odbor architektury, plánovací a projektování
 Obec: Nedakonice | Okres: Uh. Hradiště | Kraj: Zlínský | Žak. č.: 082/2007
 Arch. č.: 457/2007 | Formát: A3 |
ÚZEMNÍ PĚLAN NEDAKONICE
 Datum: 08/2009 |
 Číslo: KOORDINAČNÍ VÝKRES | Č. v. B.2.2-1