


NEDAKONICE

ÚZEMNÍ PLÁN

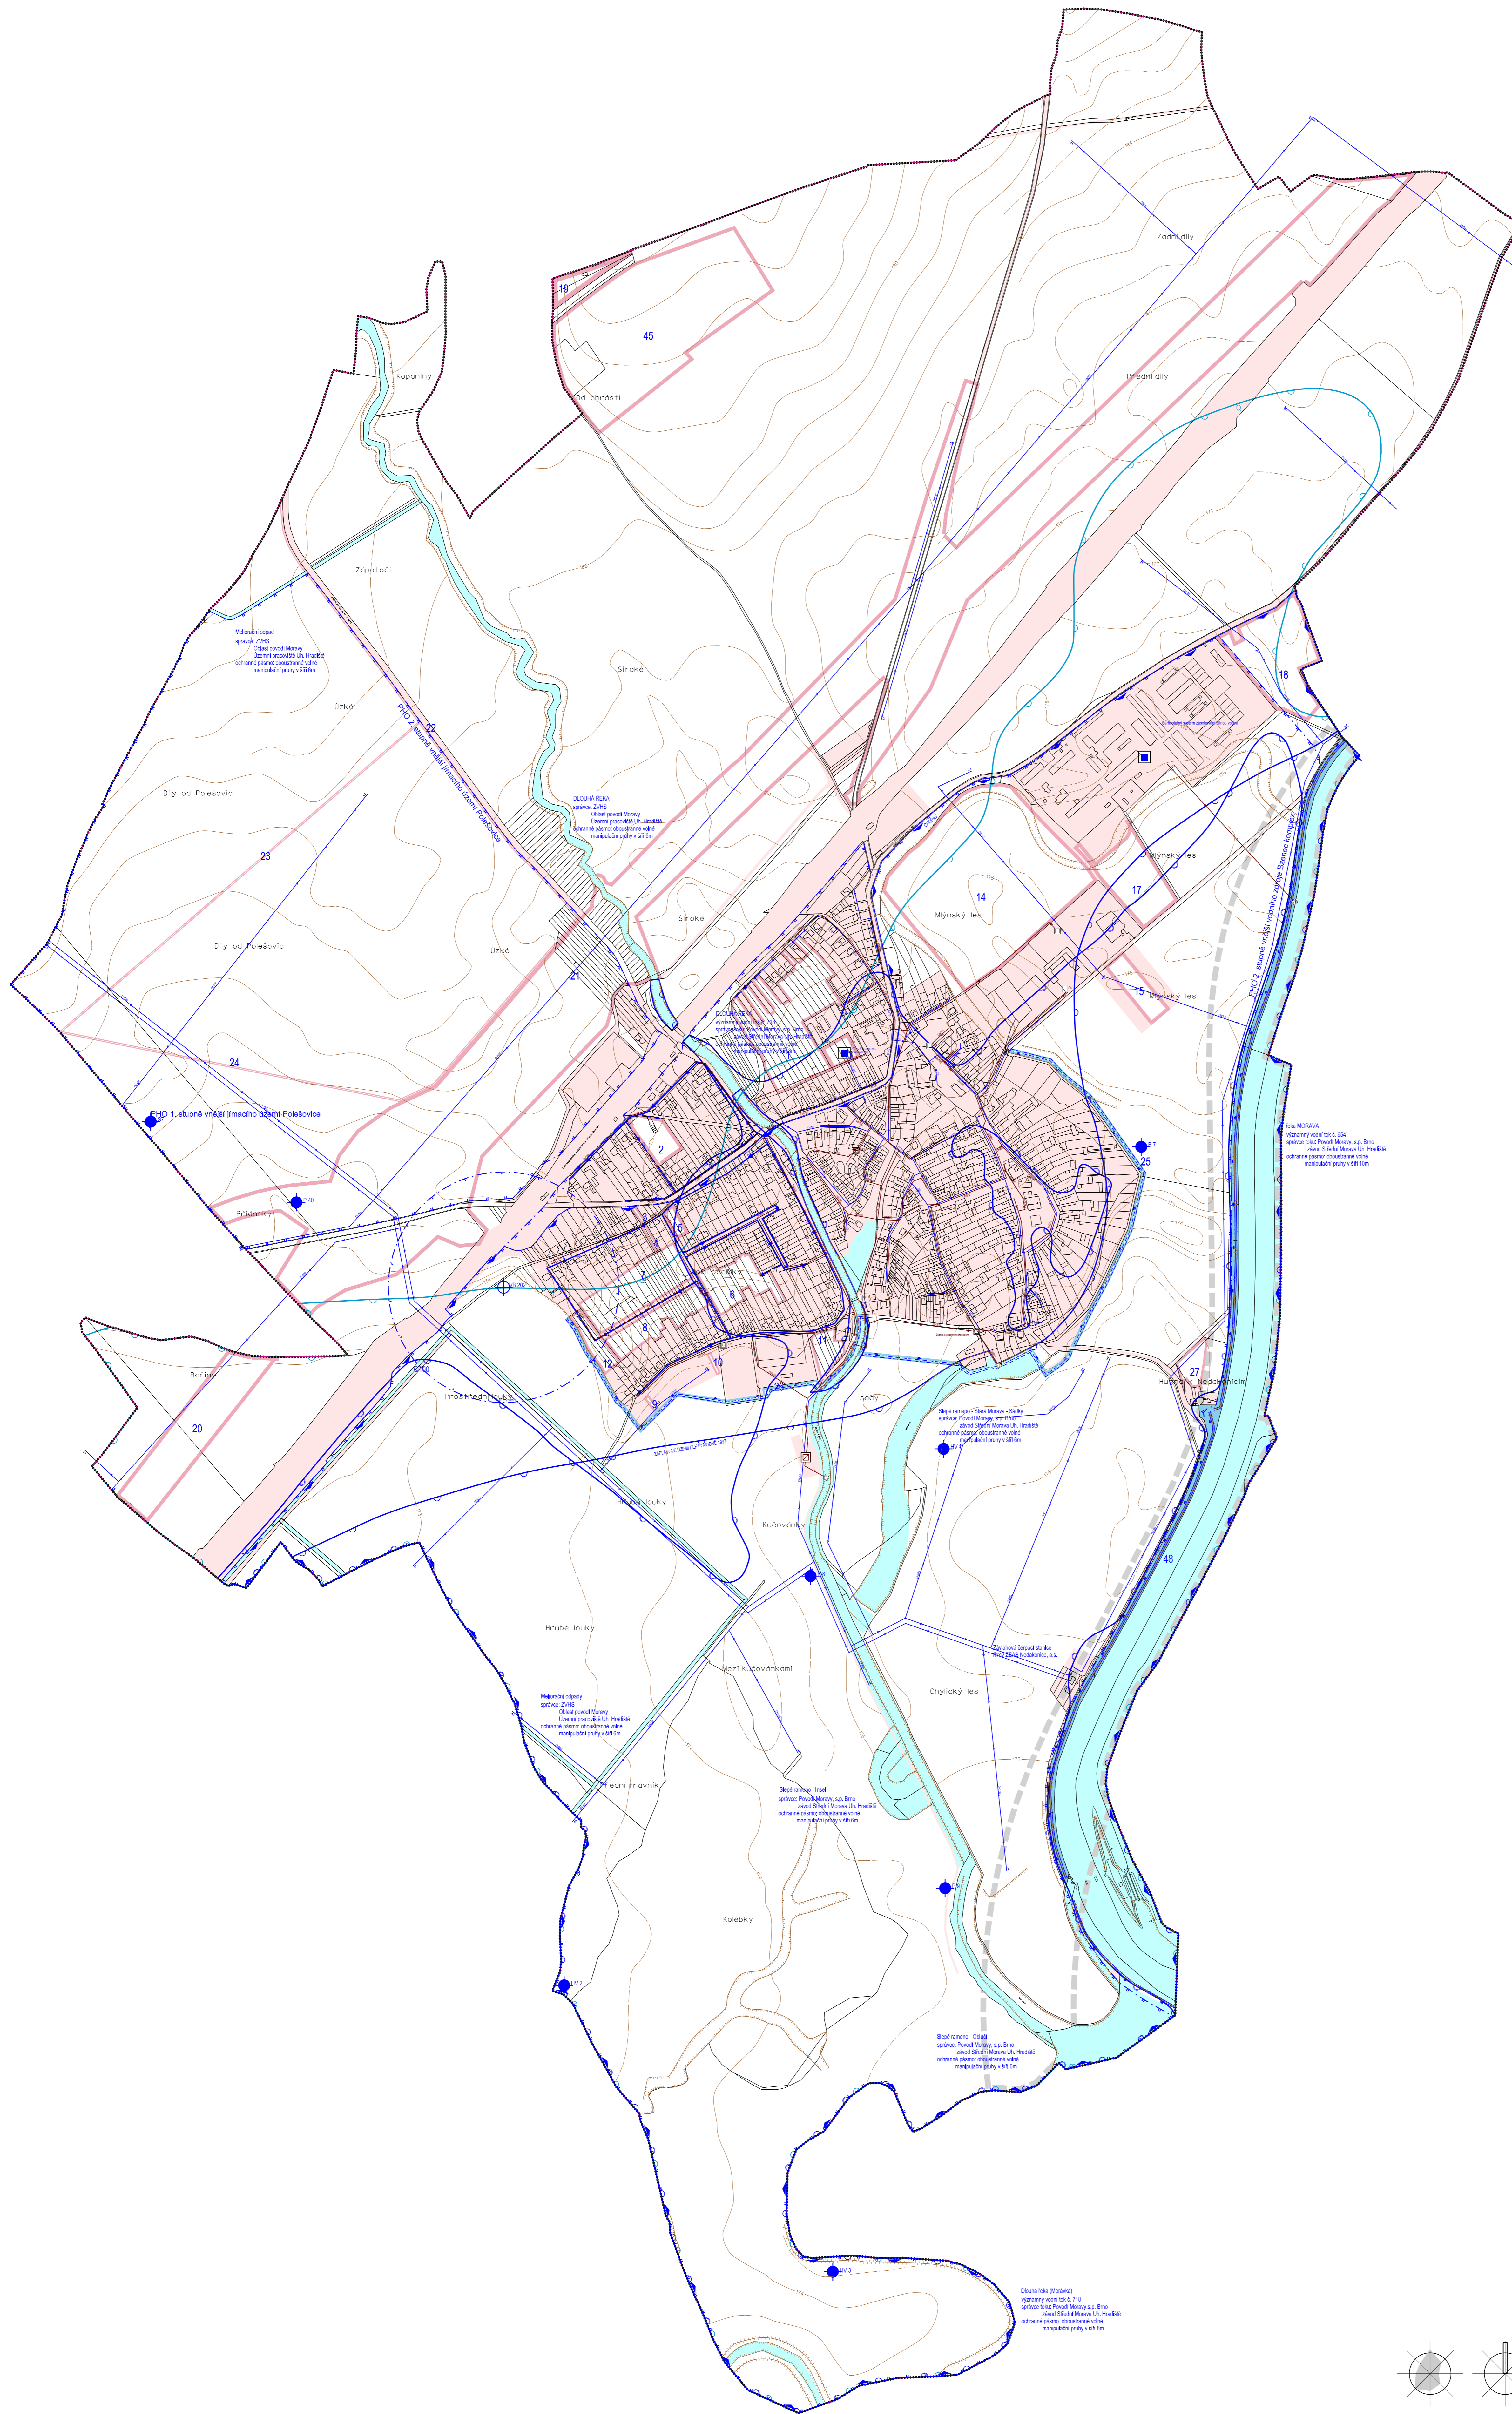

STABILIZOVANÉ PLOCHY	PLOCHY ZMĚN	PLOCHY REZERVY	
			HRANICE ŘEŠENÉHO ÚZEMÍ
			HRANICE KATASTRÁLNÍ - HRANICE ŘEŠENÉHO ÚZEMÍ
			STABILIZOVANÉ PLOCHY
			PLOCHY ZMĚN
			ODVOZENÉ PLOCHY
			PLOCHY REZERVY
			VOZNI TOKY A PLOCHY
			ODKROVNÉ HRANICE
			ŘÍZKOVNÁ VODOVODNÁ SÍTĚ
			ŘÍZKOVNÁ VODOVODNÁ SÍTĚ II. ETAPA - VE VÝSTAVĚ, PŘEDKONKRETNÍ
			VOZOVÉ VĚŽOVY
			ZÁKLADOVÉ PŮTRUBI
			POZICOVNÍ VĚTVY SVK, s a UHERSKÉ HRADŠTĚ
			MĚRNÝ VODOHOSPODÁŘSKÝ OBJEKT - VRT ZÁKLADNÍ POZICOVNÍ SÍTĚ
			PHO I. STUPNĚ
			PHO I. STUPNĚ VĚŠÍ
			OP VODOHOSPODÁŘSKÉHO OLA
			STANOVENÉ ZÁPLAVOVÉ ÚZEMÍ ŘEVY MORAVY V ÚSEKU NEDAKONICE, JEZ - ÚSTŘEKY OLŠAVY
			STANOVENÉ ZÁPLAVOVÉ ÚZEMÍ DOLNÍ ŘEVY G100
			ZÁPLAVOVÉ ÚZEMÍ OLEPOVODNÉ HRANICE
			ODKROVNÉ PROTOPROVNÉ HRANICE
			ODKRAV - KVAJTER ŘEVY MORAVY
			KANALIZACE JEDNOTNÁ
			KANALIZACE DEŠŤOVÁ
			KANALIZACE SPLAŠKOVÁ
			PŘEČERPÁVAČI STANICE ODPAVNÝCH VOD
			DEŠŤOVÝ ODDĚLOVAČ
			VÝTLAK ODPAVNÝCH VOD
			ČOV
			VÝŠNÍ OBJEKT

SPRÁVNÍ ORGÁN, KTERÝ ÚP VYDAL:	ZASTUPITELSTVO OBCE NEDAKONICE	RAZÍTKO:
ČÍSLO JEDNACÉ:		
DATUM VYDÁNÍ:		
DATUM NABÝTÍ ÚČINNOSTI:		
POŘIZOVATEL:	MĚSTSKÝ ÚŘAD UHERSKÉ HRADŠTĚ, ODBOR ARCHITEKTURY, PLÁNOVÁNÍ A ROZVOJE	RAZÍTKO:
JMÉNO A PŘÍJMENÍ:		
FUNKCE:		
PODPIS:		

Ing. arch. Vladimír Dujka, Kamenná 3858, Zlín 760 01	
Pořizovatel: Městský úřad Uherské Hradiště, odbor architektury, plánování a rozvoje	Zak. č.: 08/2007
Obec: Nedakonice Okres: Uh. Hradiště Kraj: Zlínský	Arch. č.: 457/00
Alce:	Formát: A1
ÚZEMNÍ PLÁN NEDAKONICE	
Obsah: TECHNICKÁ INFRASTRUKTURA - VODNÍ HOSPODÁŘSTVÍ	Stupeň: Návrh
	Datum: 08/2009
	Měřítko: 1:5 000
	Č. v.: A.2.4

