


# OŘECHOV - ÚZEMNÍ STUDIE PRO LOKALITU BYDLENÍ BI 44

## TECHNICKÁ INFRASTRUKTURA

1 : 1000

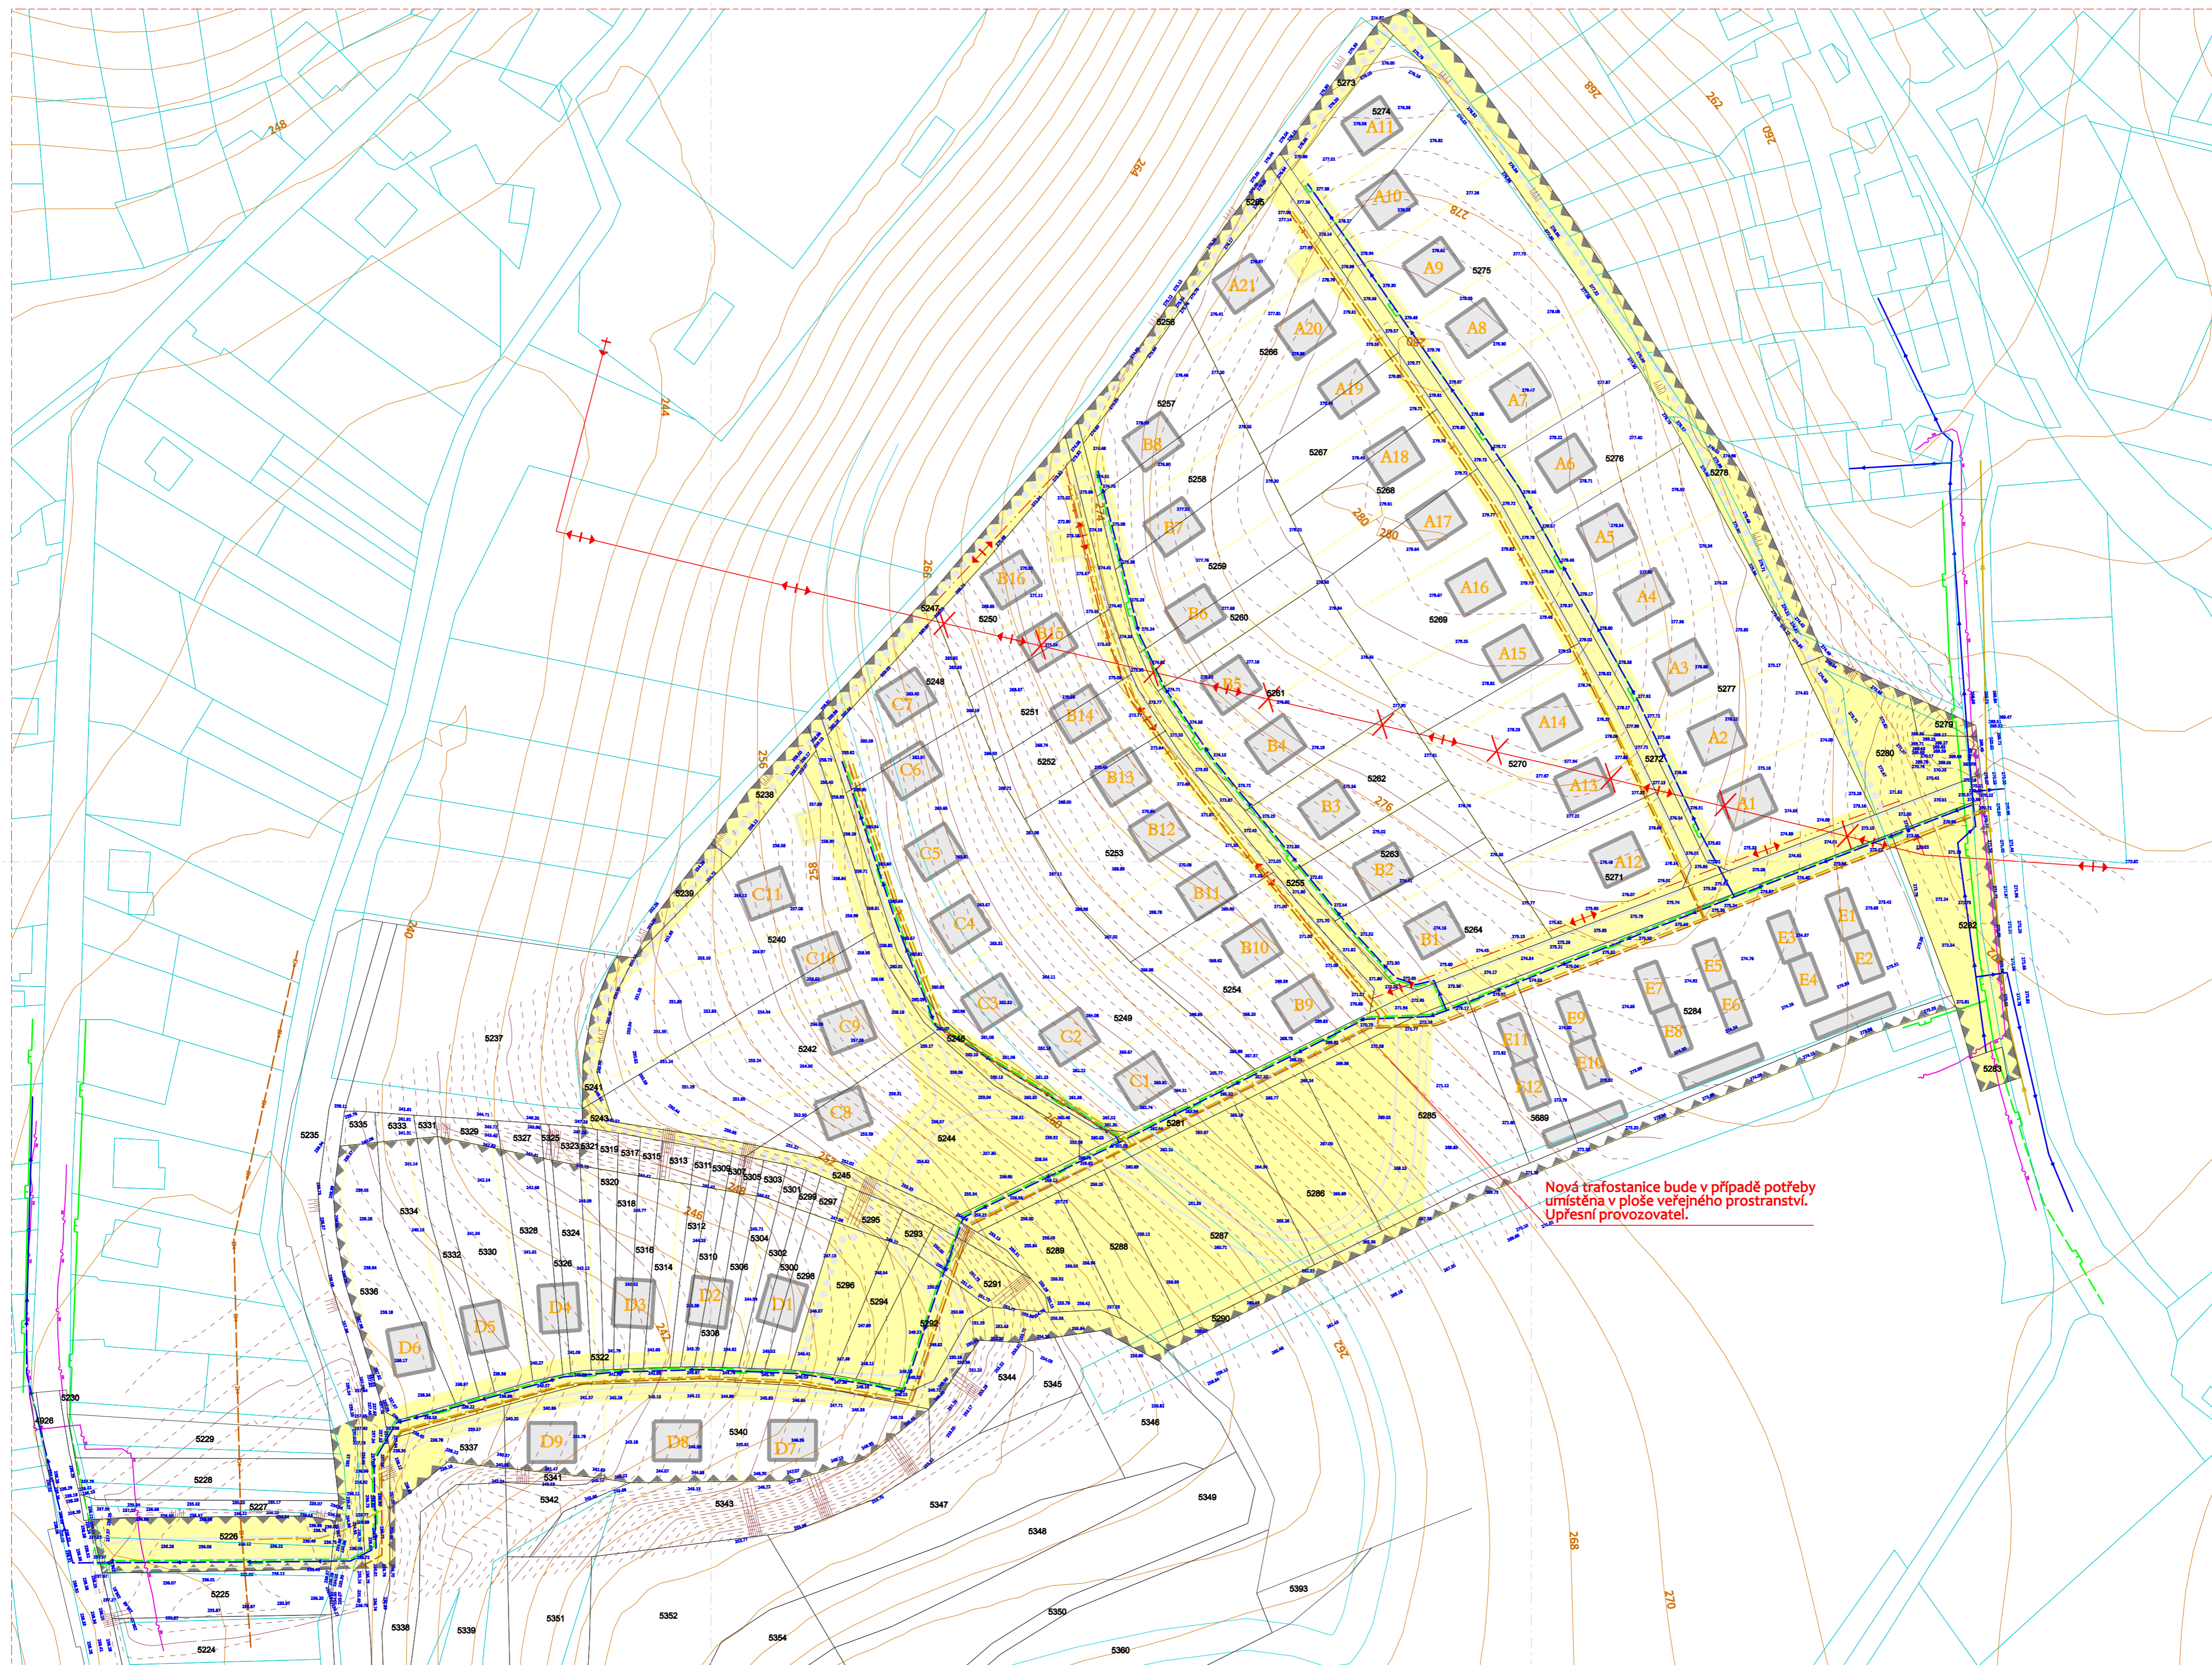


### LEGENDA:

	veřejné prostranství		STAV		NAVRH		místní vodovod (pitná voda)
	pozemek ve vlastnictví obce						páteňní stoka jednotné kanalizace
	návrh rozdělení stavebních parcel						stoka jednotné kanalizace
	/nezávazný/						stoka spíškové kanalizace
	orientační umístění rodinného domu						stoka dešťové kanalizace
	na parcele /nezávazný/						plynovod STL
	označení rodinných domů						el. vedení VN - stávající
	kommunikace						el. vedení VN - návrh přeložky trasy
	chodník						el. vedení VN navržené ke zrušení a přeložení
	stezka pro pěší						dálkový komunikační kabel
	hranice řešeného území						
	číslo parcely						
	výškový bod						

řešené území podle lokality	orientační počty RD	poznámka
RD v lokalitě A	21	I. etapa výstavby
RD v lokalitě B	16	II. etapa výstavby
RD v lokalitě C	11	II. etapa výstavby
RD v lokalitě D	9	II. etapa výstavby
RD v lokalitě E	12	zůstanou obecní pozemky záměr - výstavba 12 RD a v každé bytové jednotky
celkový počet RD	69	

Nová trafostanice bude v případě potřeby umístěna v ploše veřejného prostoru. Úpěsní provozovatel.

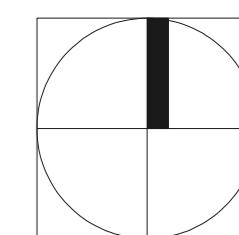

<b>ATELIER RS</b>		urbanismus, architektura, projekty staveb	
Průmyslová 913, Uherské Hradiště, 68601, IČO 25568329, +420 608 888 574			
vypracoval:	Ing. arch. Radoslav Špok, ČKA 01431	datum:	02/2019
objednatel:	Obec Ořechov, č. p. 105, pošta 687 37 Polešovice, IČ 00542300	měřítko:	1 : 1000
akce:	OŘECHOV - ÚZEMNÍ STUDIE PRO LOKALITU BYDLENÍ BI 44	stupeň:	územní studie
obsah:	TECHNICKÁ INFRASTRUKTURA	číslo výkresu:	06