


OŘECHOV - ÚZEMNÍ STUDIE PRO LOKALITU BYDLENÍ BI 44

URBANISTICKÝ NÁVRH


1 : 1000

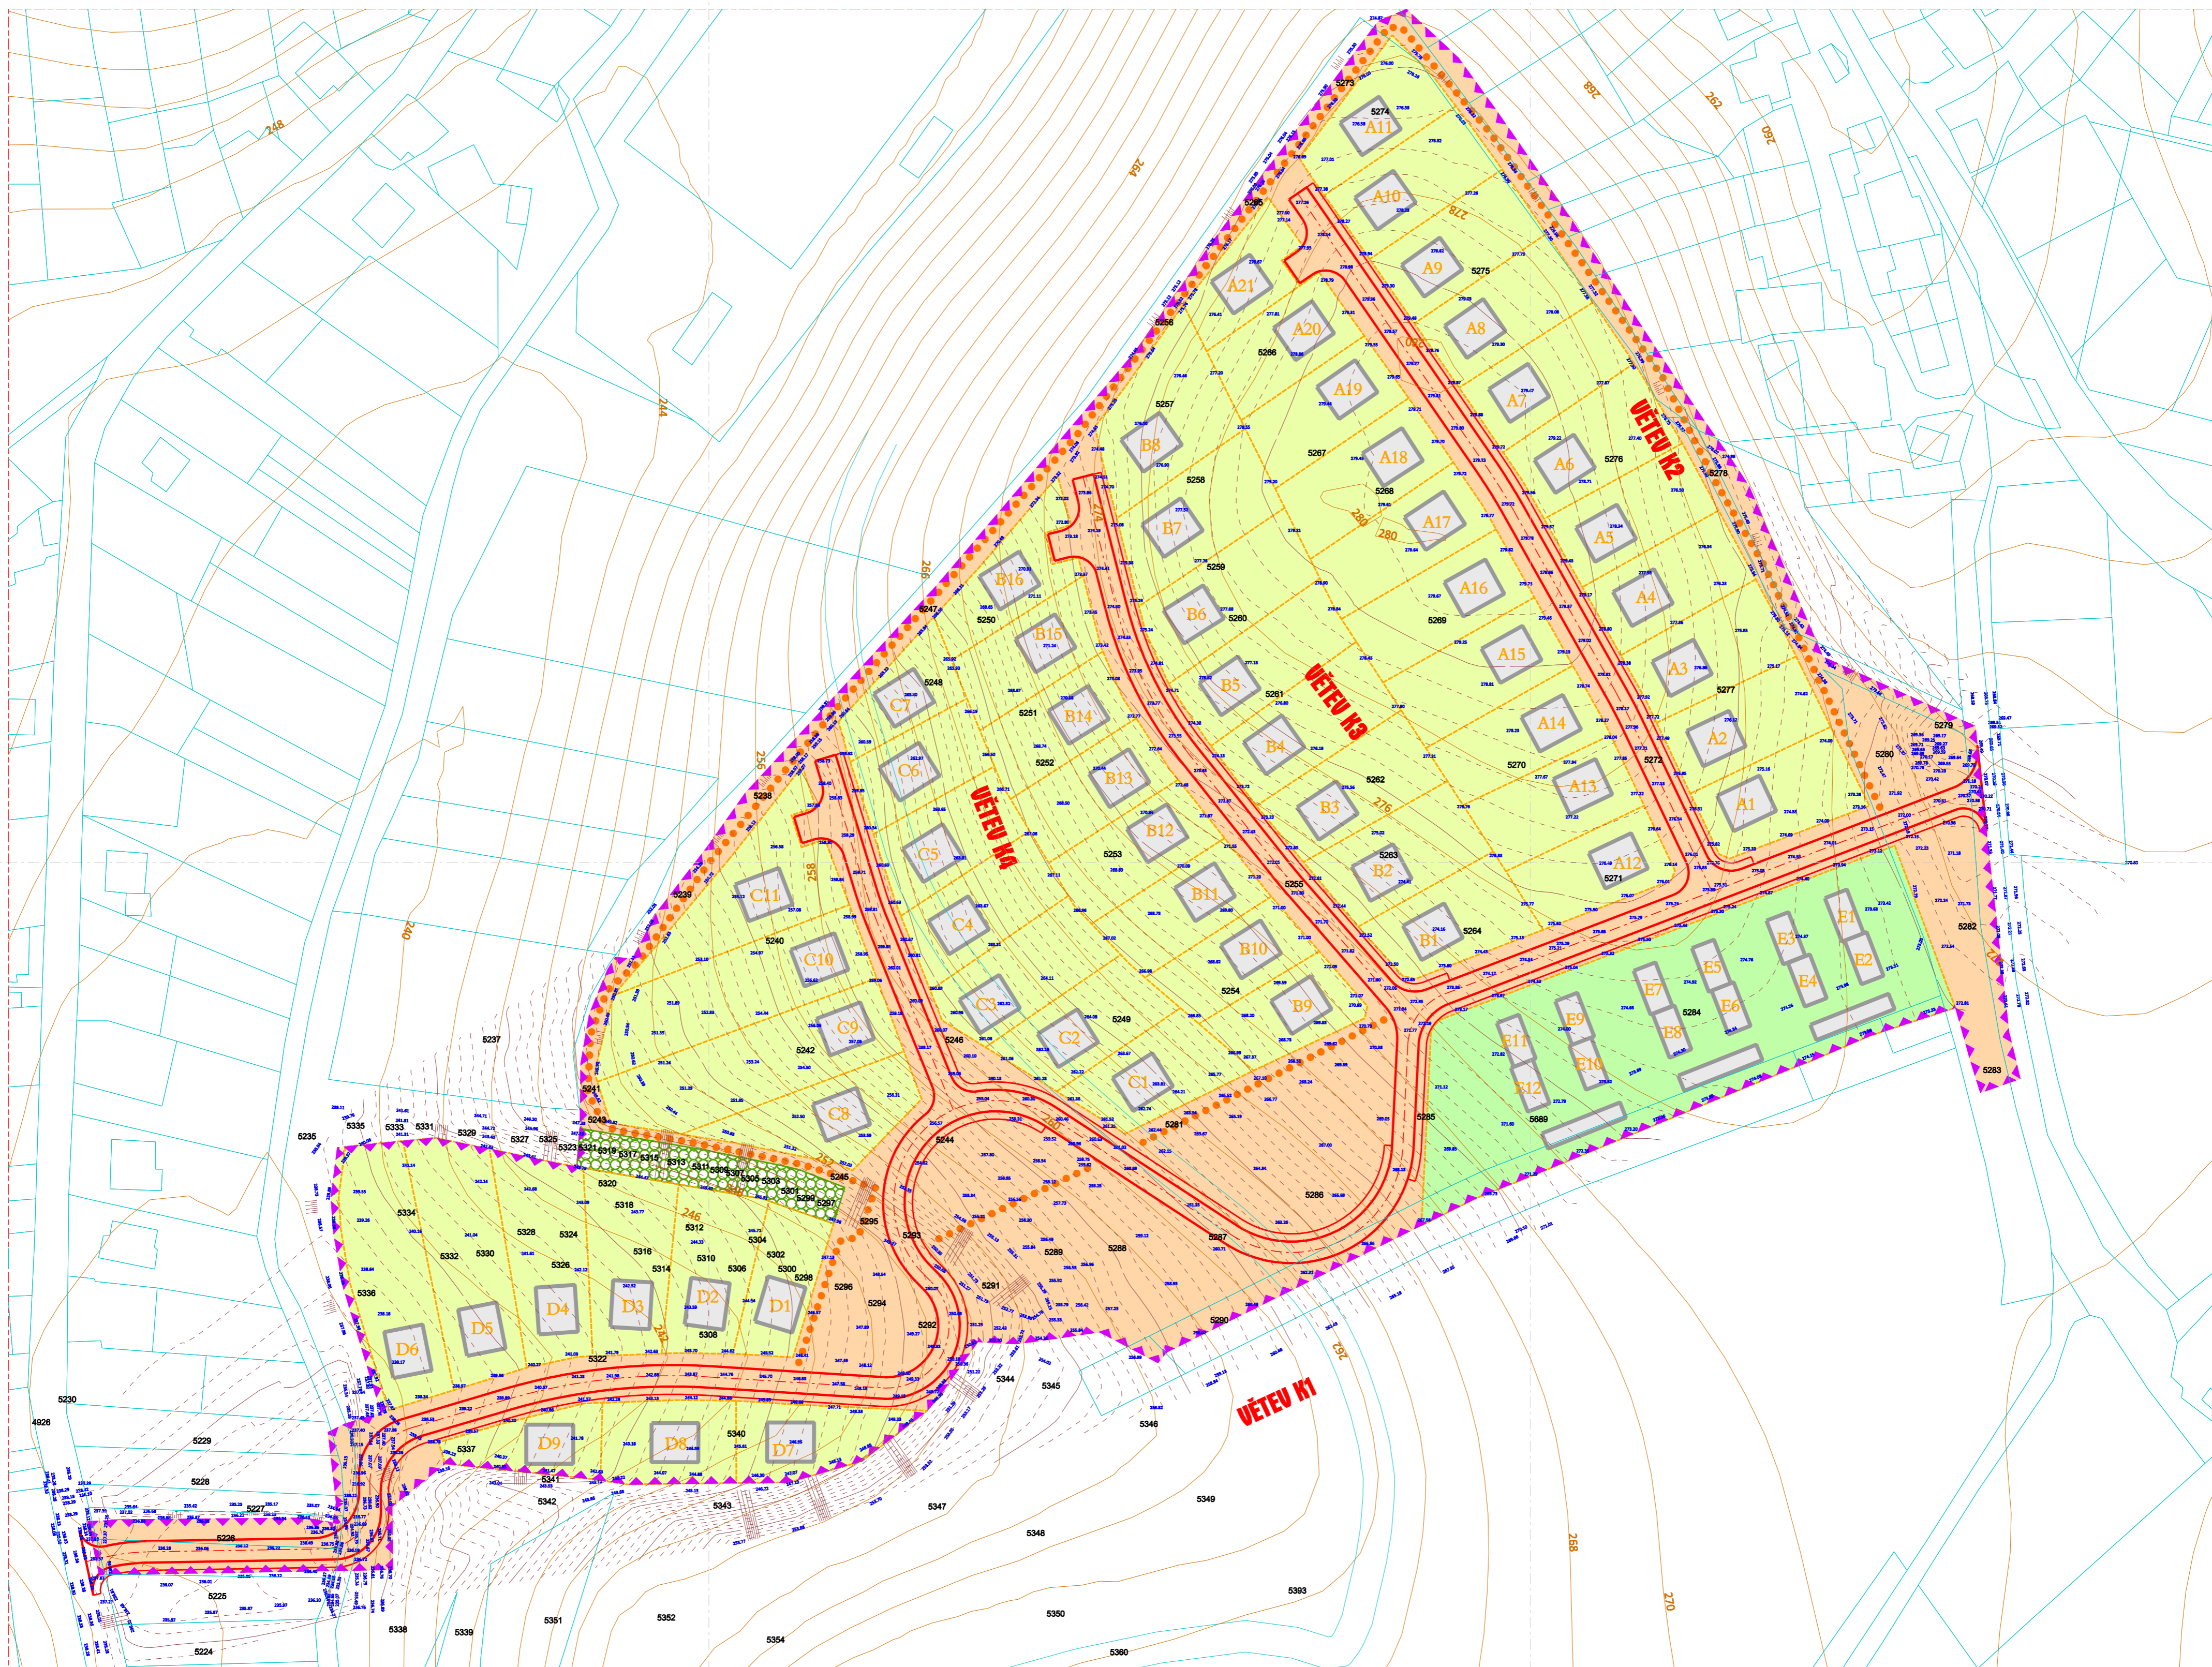

LEGENDA:

| | | | |
|--|---|--|--|
| | plocha A/ - pro individuální bydlení | | zeleň |
| | plocha B/ - pro individuální bydlení, které zůstane ve vlastnictví obce | | hranice řešeného území |
| | veřejné prostranství - pozemek ve vlastnictví obce | | parcely katastru nemovitostí |
| | návrh rozdělení stavebních parcel /mezivazní/ | | parcely katastru nemovitostí (dle KPÚ) |
| | orientační umístění rodinného domu na parcele /mezivazně/ | | číslo parcely |
| | označení rodinných domů | | vrstevnice (v řešeném území) |
| | kommunikace | | vrstevnice (mimo řešené území) |
| | chodník | | výškový bod |
| | slezka pro pěší | | |

| řešené území podle lokality | orientační počty RD | poznámka |
|-----------------------------|---------------------|--|
| RD v lokalitě A | 21 | I. etapa výstavby |
| RD v lokalitě B | 16 | II. etapa výstavby |
| RD v lokalitě C | 11 | II. etapa výstavby |
| RD v lokalitě D | 9 | II. etapa výstavby |
| RD v lokalitě E | 12 | zůstanou obecní pozemky záměr - výstavba 12 RD a v každé bytové jednotky |
| celkový počet RD | 69 | |

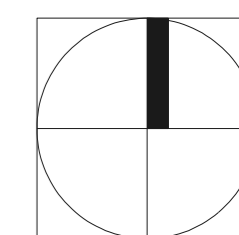

| | | | |
|---|---|---|---------------|
| ATELIER RS | | urbanismus, architektura, projekty staveb | |
| Průmyslová 913, Uherské Hradiště, 68601, IČO 25568329, +420 608 888 574 | | | |
| vypracoval: | Ing. arch. Radoslav Špok, ČKA 01431 | datum: | 02/2019 |
| objednatel: | Obec Ořechov, č. p. 105, pošta 687 37 Polešovice, IČ 00542300 | měřítko: | 1 : 1000 |
| akce: | OŘECHOV - ÚZEMNÍ STUDIE PRO LOKALITU BYDLENÍ BI 44 | stupeň: | územní studie |
| obsah: | URBANISTICKÝ NÁVRH | číslo výkresu: | 03 |