

ÚZEMNÍ PLÁN OŘECHOV


VÝKRES DOPRAVNÍ A TECHNICKÉ INFRASTRUKTURY

1:5000

LEGENDA:

TI - VODNÍ HOSPODÁŘSTVÍ

		VODOVODNÍ ŘÁD SKUPIN.VODOVODU
		MÍSTNÍ VODOVOD
		ZDROJ PŘÍRODNÍ PITNÉ VODY
		PÁTEŘNÍ STOKA JEDNOTNÉ KANALIZACE
		STOKA JEDNOTNÉ KANALIZACE
		STOKA SPLAŠKOVÉ KANALIZACE
		STOKA DEŠŤOVÉ KANALIZACE
		ZAKLENUTÁ VODOTEČ
		ČIŠTÍRNA ODPADNÍCH VOD
		PŘEČERPÁVACÍ STANICE ODPADNÍCH VOD

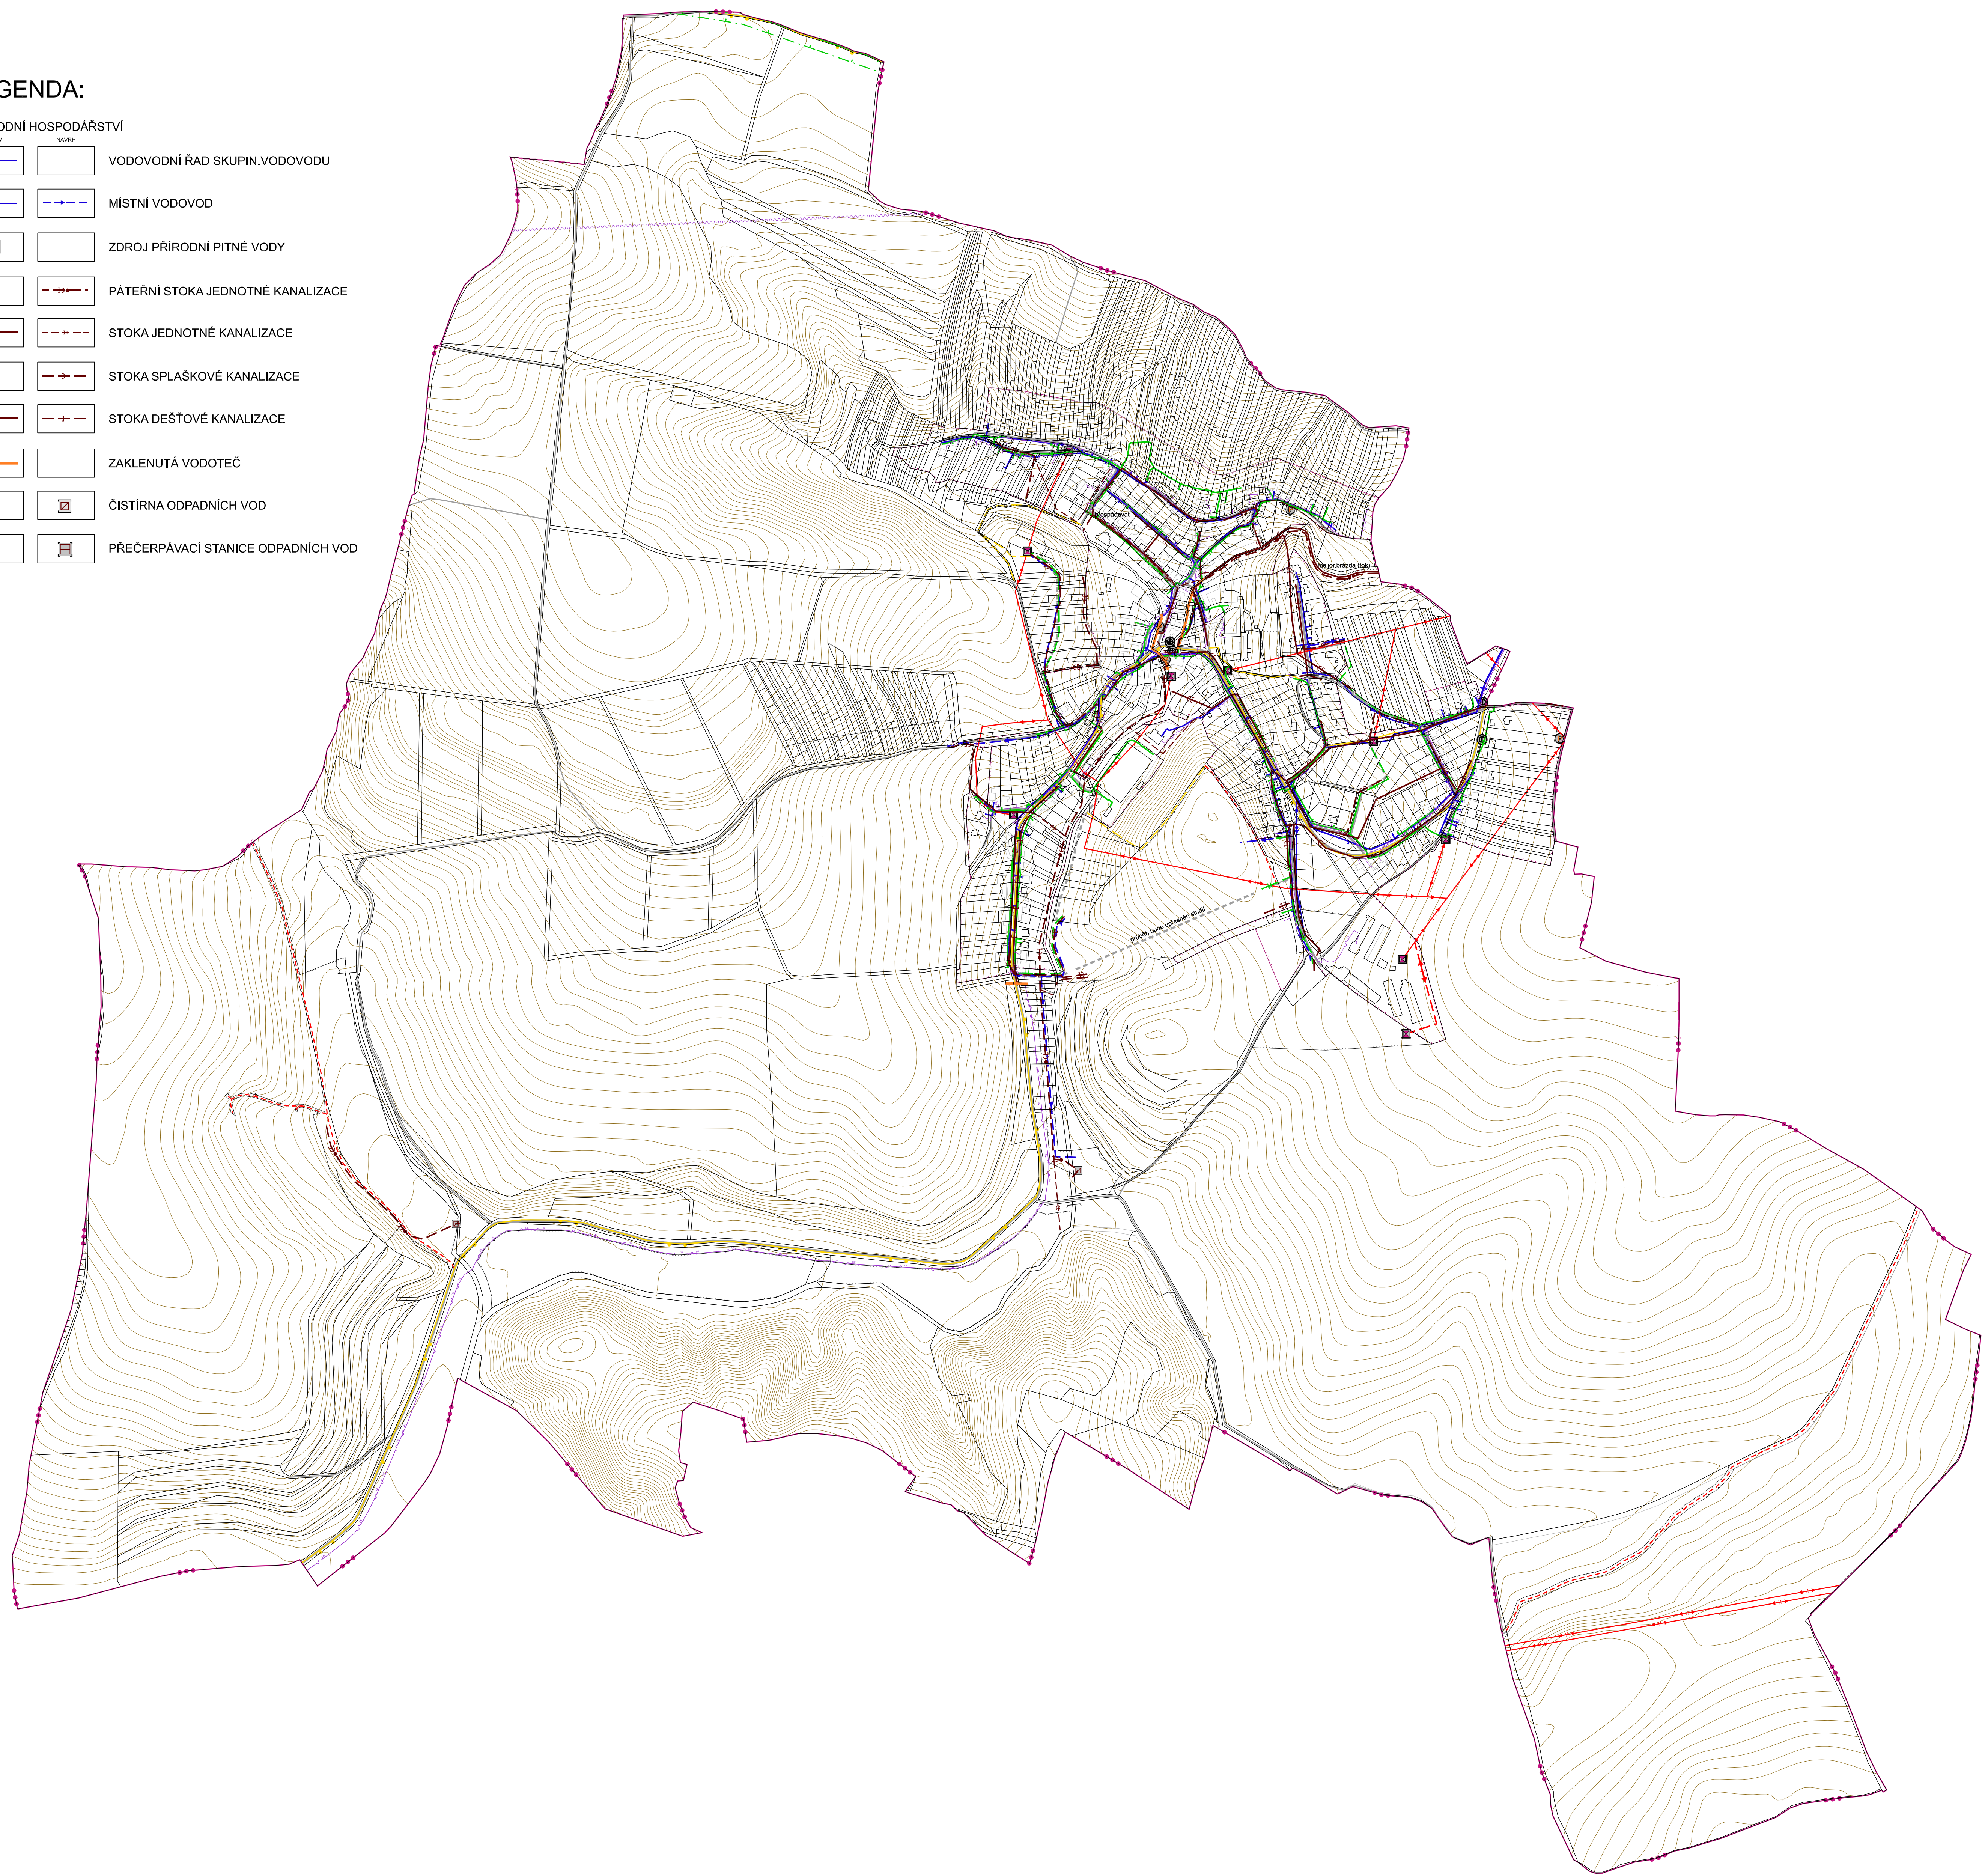

DOPRAVNÍ INFRASTRUKTURA

		SILNICE III. TŘÍDY
		MÍSTNÍ KOMUNIKACE OBSLUŽNÍ
		ÚČELOVÁ KOMUNIKACE
		CYKLOTRASA
		STEZKA PRO PĚŠÍ
		ZASTÁVKA HROMADNÉ DOPRAVY OSOB
		PARKOVIŠTĚ
		MOST

TI - ENERGETIKA A SPOJE

		VENK. VEDENÍ EL. SÍTĚ VN 22 KV
		VENK. VEDENÍ EL. SÍTĚ VVN 110 KV
		TRANSFORMOVNA
		PLYNOVOD VTL
		PLYNOVOD STL
		DÁLKOVÝ TELEKOMUNIKAČNÍ KABEL
		RÁDIORELEOVÁ TRASA

OSTATNÍ PRVKY

	HRANICE KÚ OBCE
	HRANICE ZASTAVĚNÉHO ÚZEMÍ OBCE K 31.07.2010
	HRANICE ZASTAVITELNÉHO ÚZEMÍ OBCE

ZÁZNAM O ÚČINNOSTI		
	SPRÁVNÍ ORGÁN, KTERÝ ZEMNÍ PLÁN VYDAL: ZASTUPITELSTVO OBCE OŘECHOV	
CELKOVÉ URČENÍ:		
DATA VYDÁNÍ:		
DOPRAVNÍ ORGÁN, PROJEKTOVATEL: ING.ARCH.RADOSLAV ŠPOK	DATUM NÁVRHU:	
DATUM:	POŘIZOVATEL:	MĚSTSKÝ ÚŘAD UHERSKÉ HRADÍŠTĚ
	JMÉNO A PŘÍJMĚ:	
	FUNKCE:	
	PODPS:	

VISUALCAD	POŘIZOVATEL: MĚSTSKÝ ÚŘAD UHERSKÉ HRADÍŠTĚ	DATA VYHOŠOVÁNÍ: 06/2011
PROJEKT: 608 685 574	VYDAL: VISUALCAD, s.r.o.	ČÍSLO: 1 : 5000
TEL.FAK: 572 351 754	POŠTOVNÍ 253 686 01 Uherské Hradiště, IČO 25568329, DIČ CZ25568329	
WWW: www.visualcad.cz	VYPRACOVATEL: ING.ARCH.RADOSLAV ŠPOK	PROJEKTANT: ING. PETR KOCOUREK
NÁZEV DOKUMENTU: VÝKRES DOPRAVNÍ A TECHNICKÉ INFRASTRUKTURY	NÁVRH	II.2



EVROPSKÁ UNIE
EVROPSKÝ FOND PRO REGIONÁLNÍ ROZVOJ
ŠANCE PRO VÁŠ ROZVOJ

