


# OŘECHOV - ÚZEMNÍ STUDIE PRO LOKALITU BYDLENÍ BI 44

## DOPRAVNÍ INFRASTRUKTURA


1 : 1000

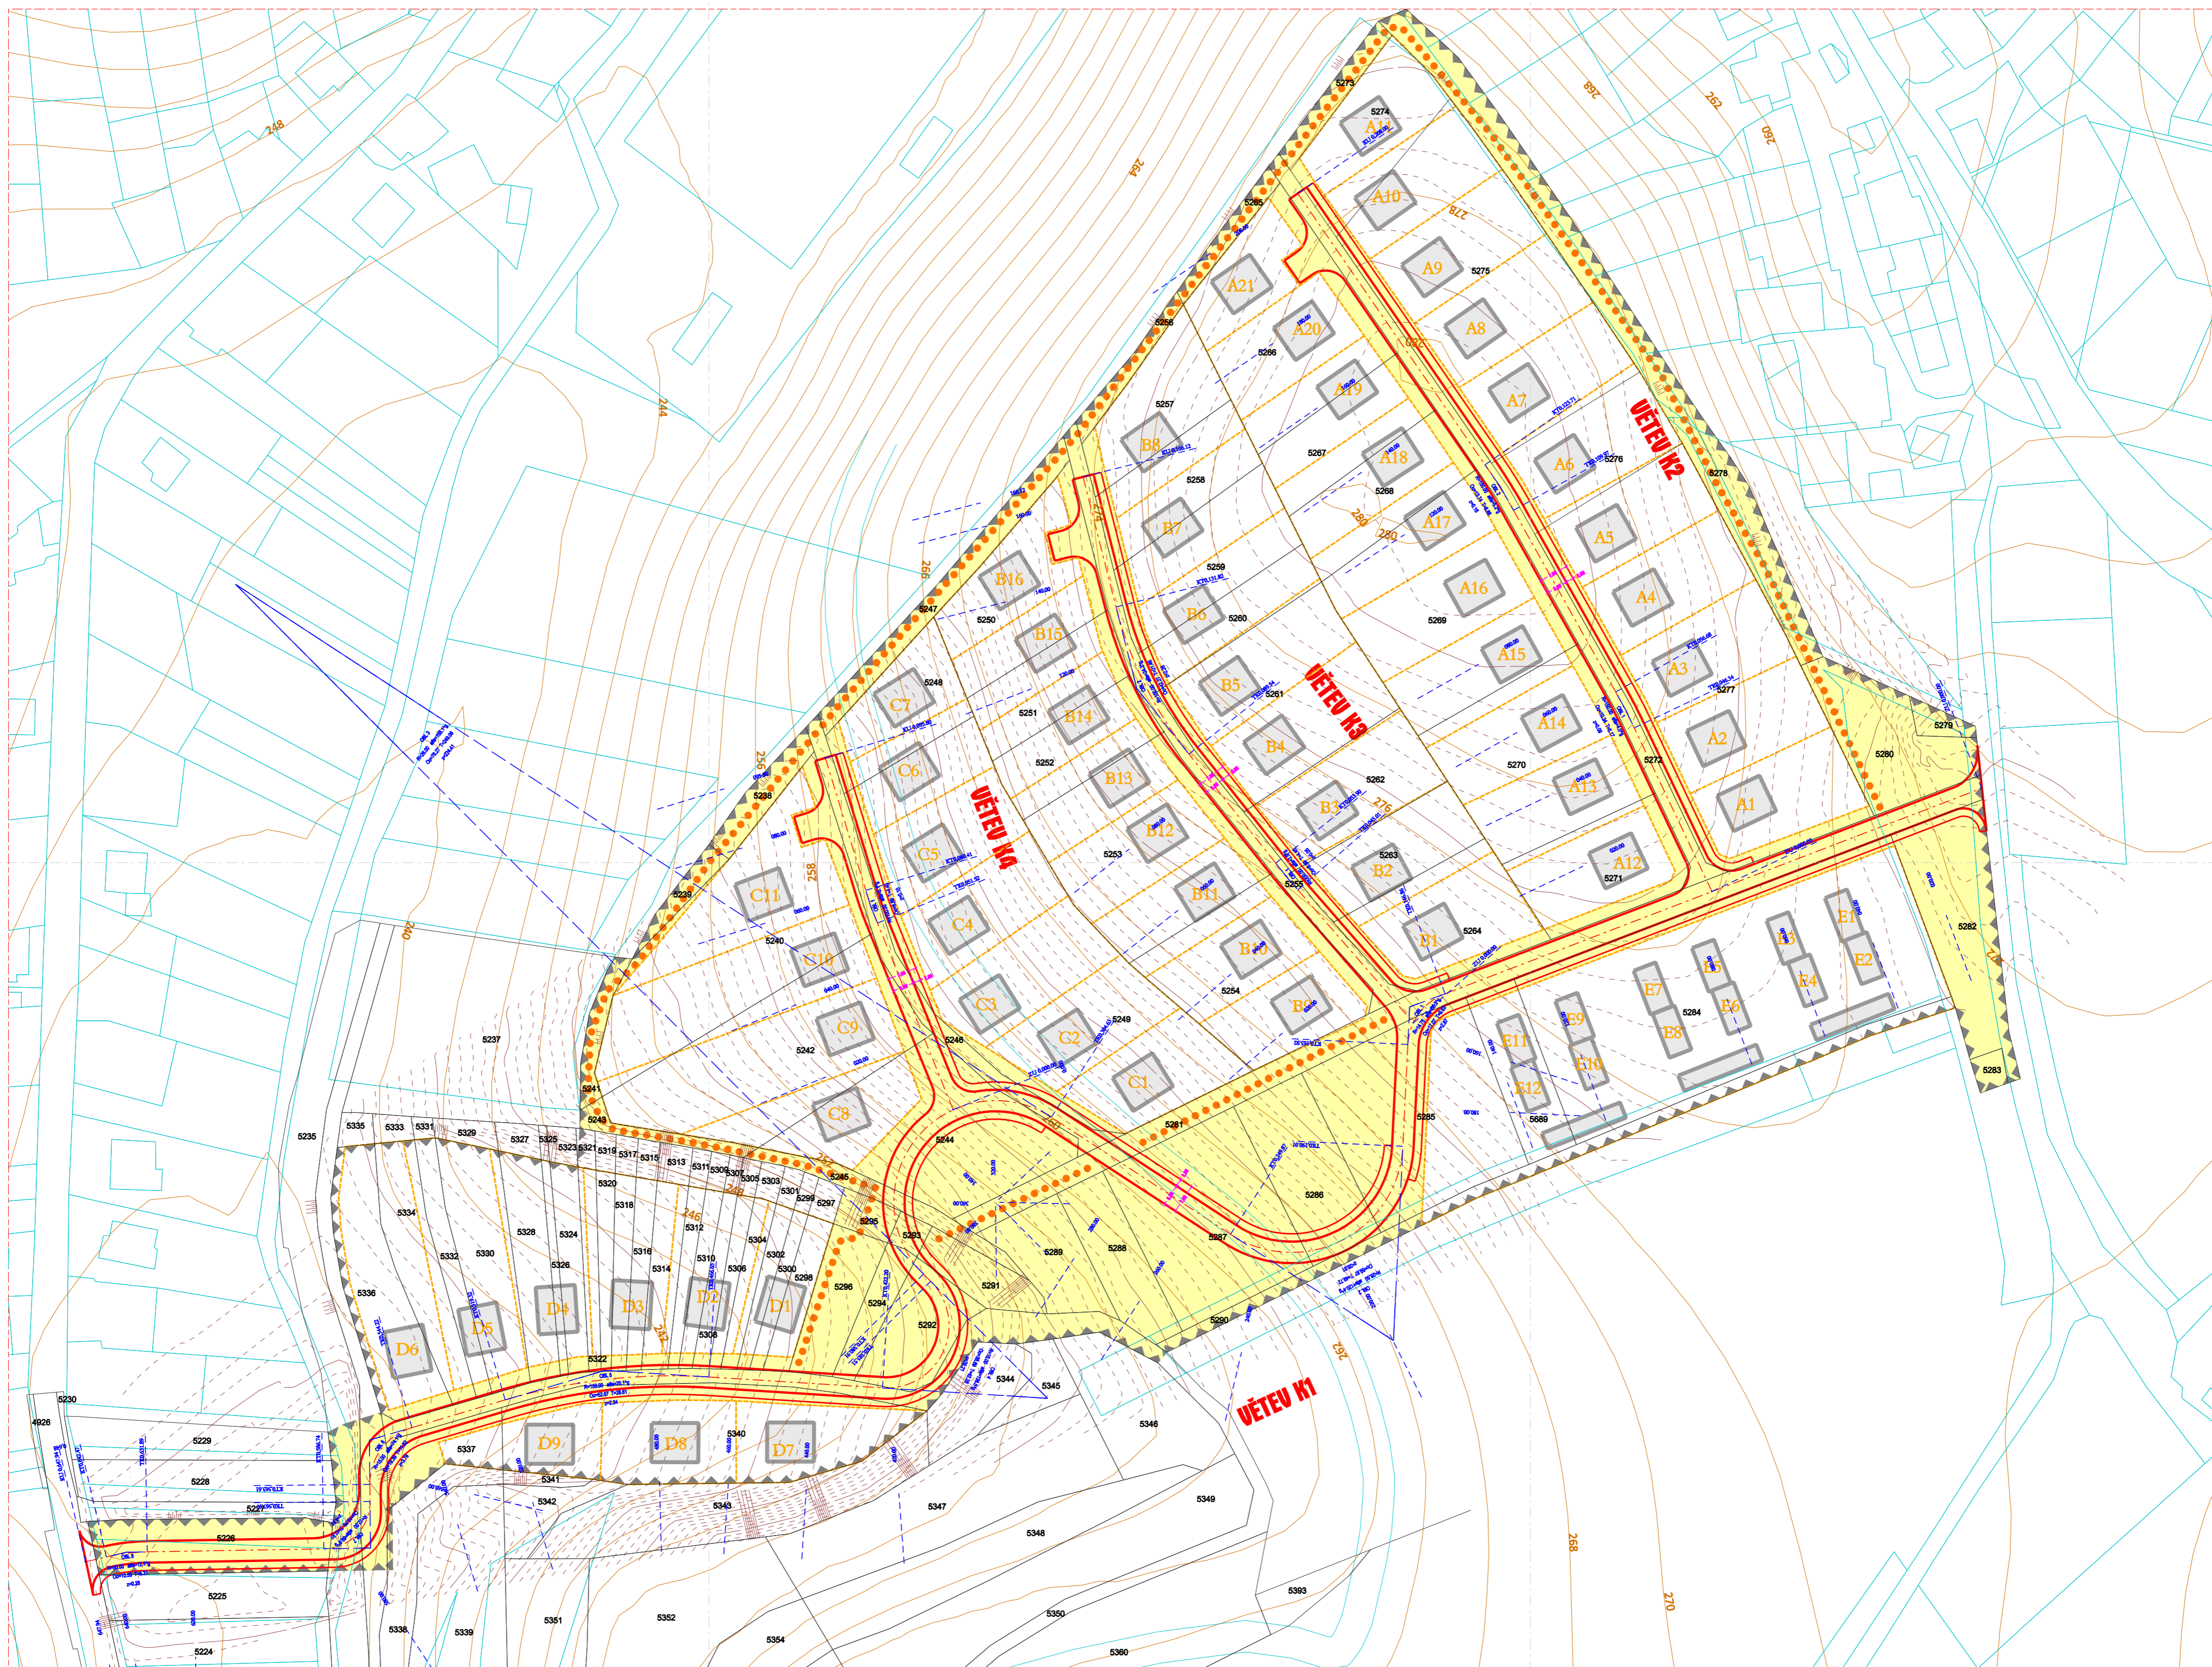

### LEGENDA:

	veřejné prostranství - pozemek ve vlastnictví obce		parcely katastru nemovitosti
	návrh rozdělení stavebních parcel /mezzávný/		parcely katastru nemovitosti (dle KPÚ)
	orientační umístění rodinného domu na parcele /mezzávný/		číslo parcely
	označení rodinných domů		vrstevnice (v řešeném území)
	kommunikace		vrstevnice (mimo řešené území)
	chodník		šifry komunikací
	stezka pro pěší		kóty vzdálenosti na komunikacích
	hranice řešeného území		specifikace směrového řešení komunikací (obchůvky)

řešené území podle lokalit	orientační počty RD	poznámka
RD v lokalitě A	21	I. etapa výstavby
RD v lokalitě B	16	II. etapa výstavby
RD v lokalitě C	11	II. etapa výstavby
RD v lokalitě D	9	II. etapa výstavby
RD v lokalitě E	12	zůstanou obecní pozemky záměr - výstavba 12 RD a v každé bytové jednotky
celkový počet RD	69	

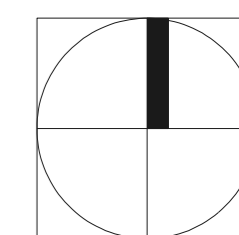

### ATELIER RS

urbanismus, architektura, projekty staveb  
Průmyslová 913, Uherské Hradiště, 68601, IČO 25568329, +420 608 888 574

vypracoval: Ing. arch. Radoslav Špok, ČKA 01431 datum: 02/2019

objednatel: Obec Ořechov, č. p. 105, pošta 687 37 Polešovice, IČ 00542300 měřítko: 1 : 1000

akce: OŘECHOV - ÚZEMNÍ STUDIE PRO LOKALITU BYDLENÍ BI 44 stupeň: územní studie

obsah: DOPRAVNÍ INFRASTRUKTURA číslo výkresu: 05