OSTROŽSKÁ LHOTA
ÚZEMNÍ PLÁN

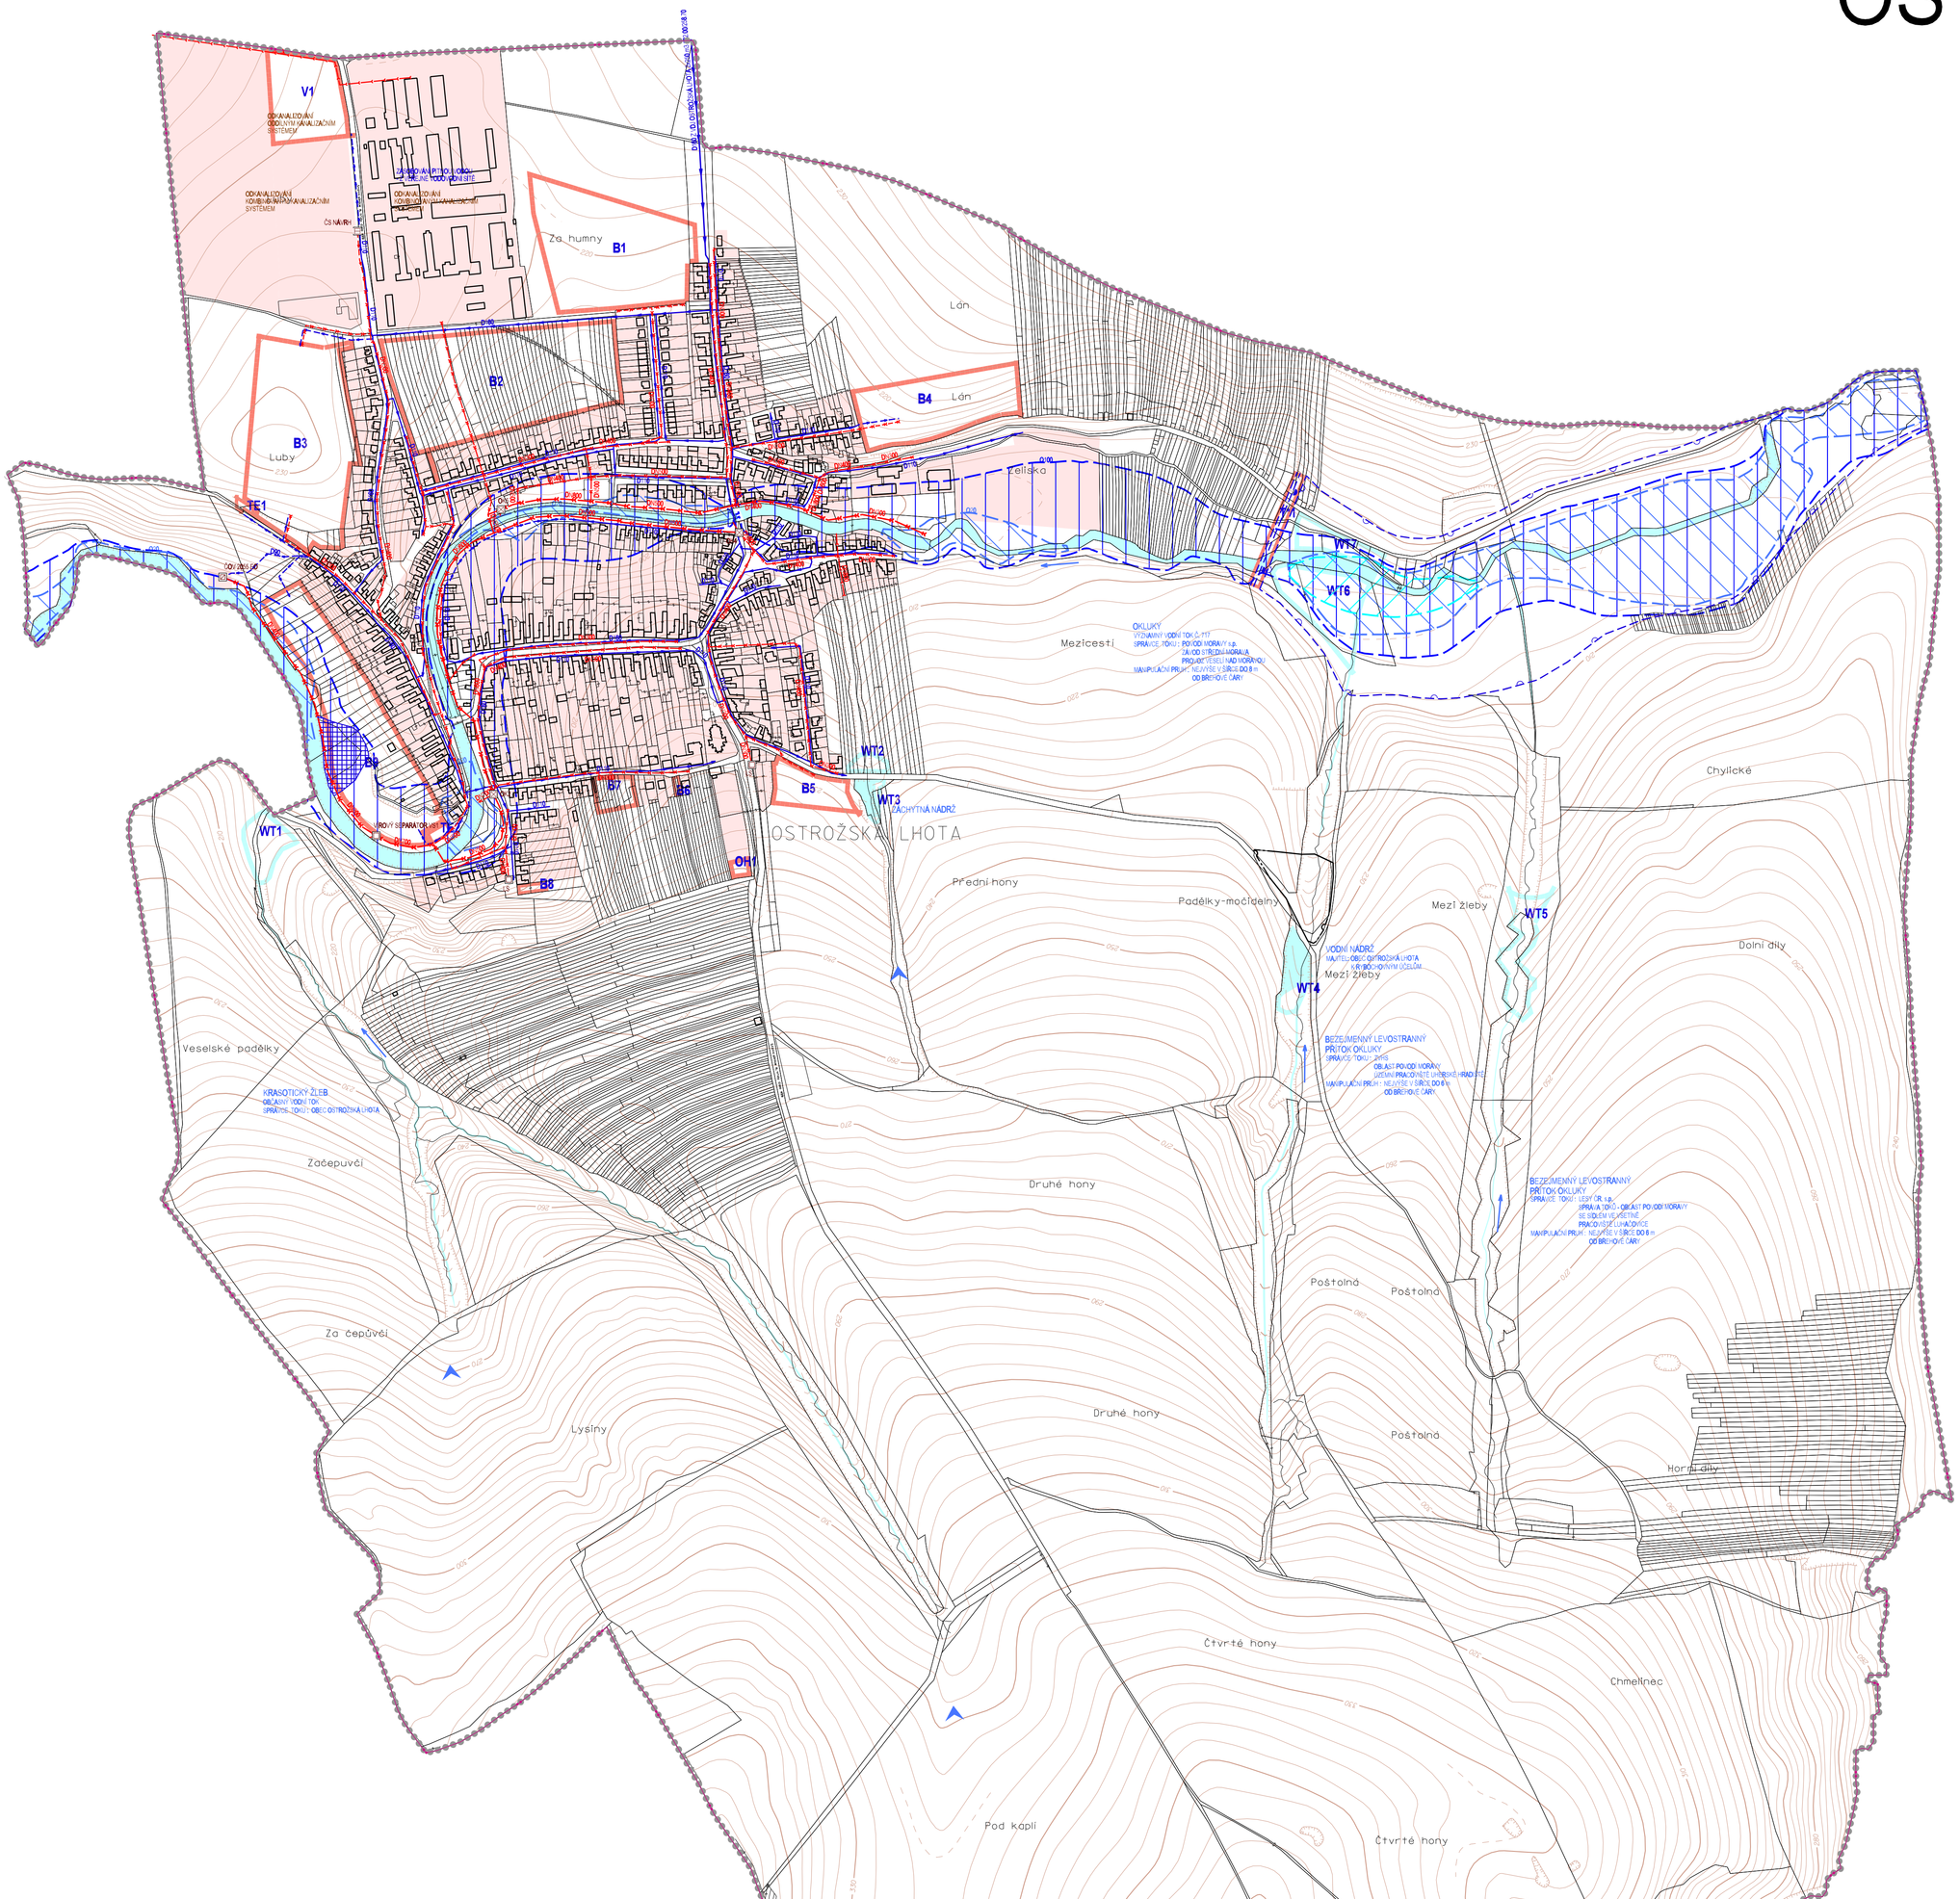

STABILIZOVANÉ PLOCHY	PLOCHY ZMĚN	
		HRANICE ŘEŠENÉHO ÚZEMÍ
		HRANICE KATASTRÁLNÍ - HRANICE ŘEŠENÉHO ÚZEMÍ
		STABILIZOVANÉ PLOCHY
		PLOCHY ZMĚN
	B1	OZNAČENÍ NAVRHOVANÝCH ZASTAVITELNÝCH PLOCH
		VODNÍ PLOCHY A TOKY
		PŘIVÁDĚCÍ VODOVODNÍ ŘAD
		ROZVODNÁ VODOVODNÍ SÍŤ
		KANALIZAČNÍ SBĚRAČ JEDNOTNÉ KANALIZACE
		JEDNOTNÁ KANALIZACE
		KANALIZAČNÍ VÝTLAK SPLAŠKOVÝCH ODPADNÍCH VOD
		DEŠŤOVÁ KANALIZACE
LS		LAPAČ SPLAVENIN
		ČERPACÍ STANICE SPLAŠKOVÝCH ODPADNÍCH VOD
VS1		VÍROVÝ SEPARÁTOR
		ČISTÍRNA ODPADNÍCH VOD
		PŘÍTOK EXTRAVILÁNOVÝCH VOD
		VYBŘEŽENÍ VODNÍHO TOKU
		STANOVENÁ HRANICE ZÁPLAVY Q5
		STANOVENÁ HRANICE ZÁPLAVY Q20
		STANOVENÁ HRANICE ZÁPLAVY Q100
		OCHRANNÁ HRÁZ
		RETENČNÍ PROSTOR URČENÝ K ROZLIVU POVODNĚ
		ÚZEMÍ EKOLOGICKÝCH RIZIK

SPRÁVNÍ ORGÁN, KTERÝ ÚP VYDAL	ZASTUPITELSTVO OBCE OSTROŽSKÁ LHOTA	RAZÍTKO:
ČÍSLO JEDNACÍ:		
DATUM VYDÁNÍ:		
DATUM NABYTÍ ÚČINNOSTI:		
POŘIZOVATEL:	MĚSTSKÝ ÚŘAD UHERSKÉ HRADIŠTĚ, ODBOR ARCHITEKTURY, PLÁNOVÁNÍ A ROZVOJE	RAZÍTKO:
JMÉNO A PŘÍJMENÍ:		
FUNKCE:		
PODPIS:		

Zpracováno dle závazné Metodiky zpracování územně plánovací dokumentace pro GIS.
Mapový podklad : © ÚKM ZK - Pokrokpis informativního charakteru odvozen z katastrální mapy, vrstevnice : ZABAGED © Český úřad zeměměřický a katastrální

Ing. arch. Vladimír Dujka, Kamenná 3858, Zlín 760 01

Pořizovatel: Městský úřad Uherské Hradiště, odbor architektury, plánování a rozvoje			Zak.č.: 07/2007
Obec: Ostrožská Lhota	Okres: Uherské Hradiště	Kraj: Zlínský	Arch.č.: 423/08
Akce: ÚZEMNÍ PLÁN OSTROŽSKÁ LHOTA			Formát: 12 A4
			Stupeň: NÁVRH
			Datum: 08/2008
			Měřítko: 1:5000
Obsah: TECHNICKÁ INFRASTRUKTURA - VODNÍ HOSPODÁŘSTVÍ			Č.v.: A.2.4

V:\vykresy\vodni_hosp.dgn 13.11.2008 7:45:27