ÚZEMNÍ PLÁN OSTROŽSKÁ NOVÁ VES

VÝKRES DOPRAVNÍ A TECHNICKÉ INFRASTRUKTURY

1:5000

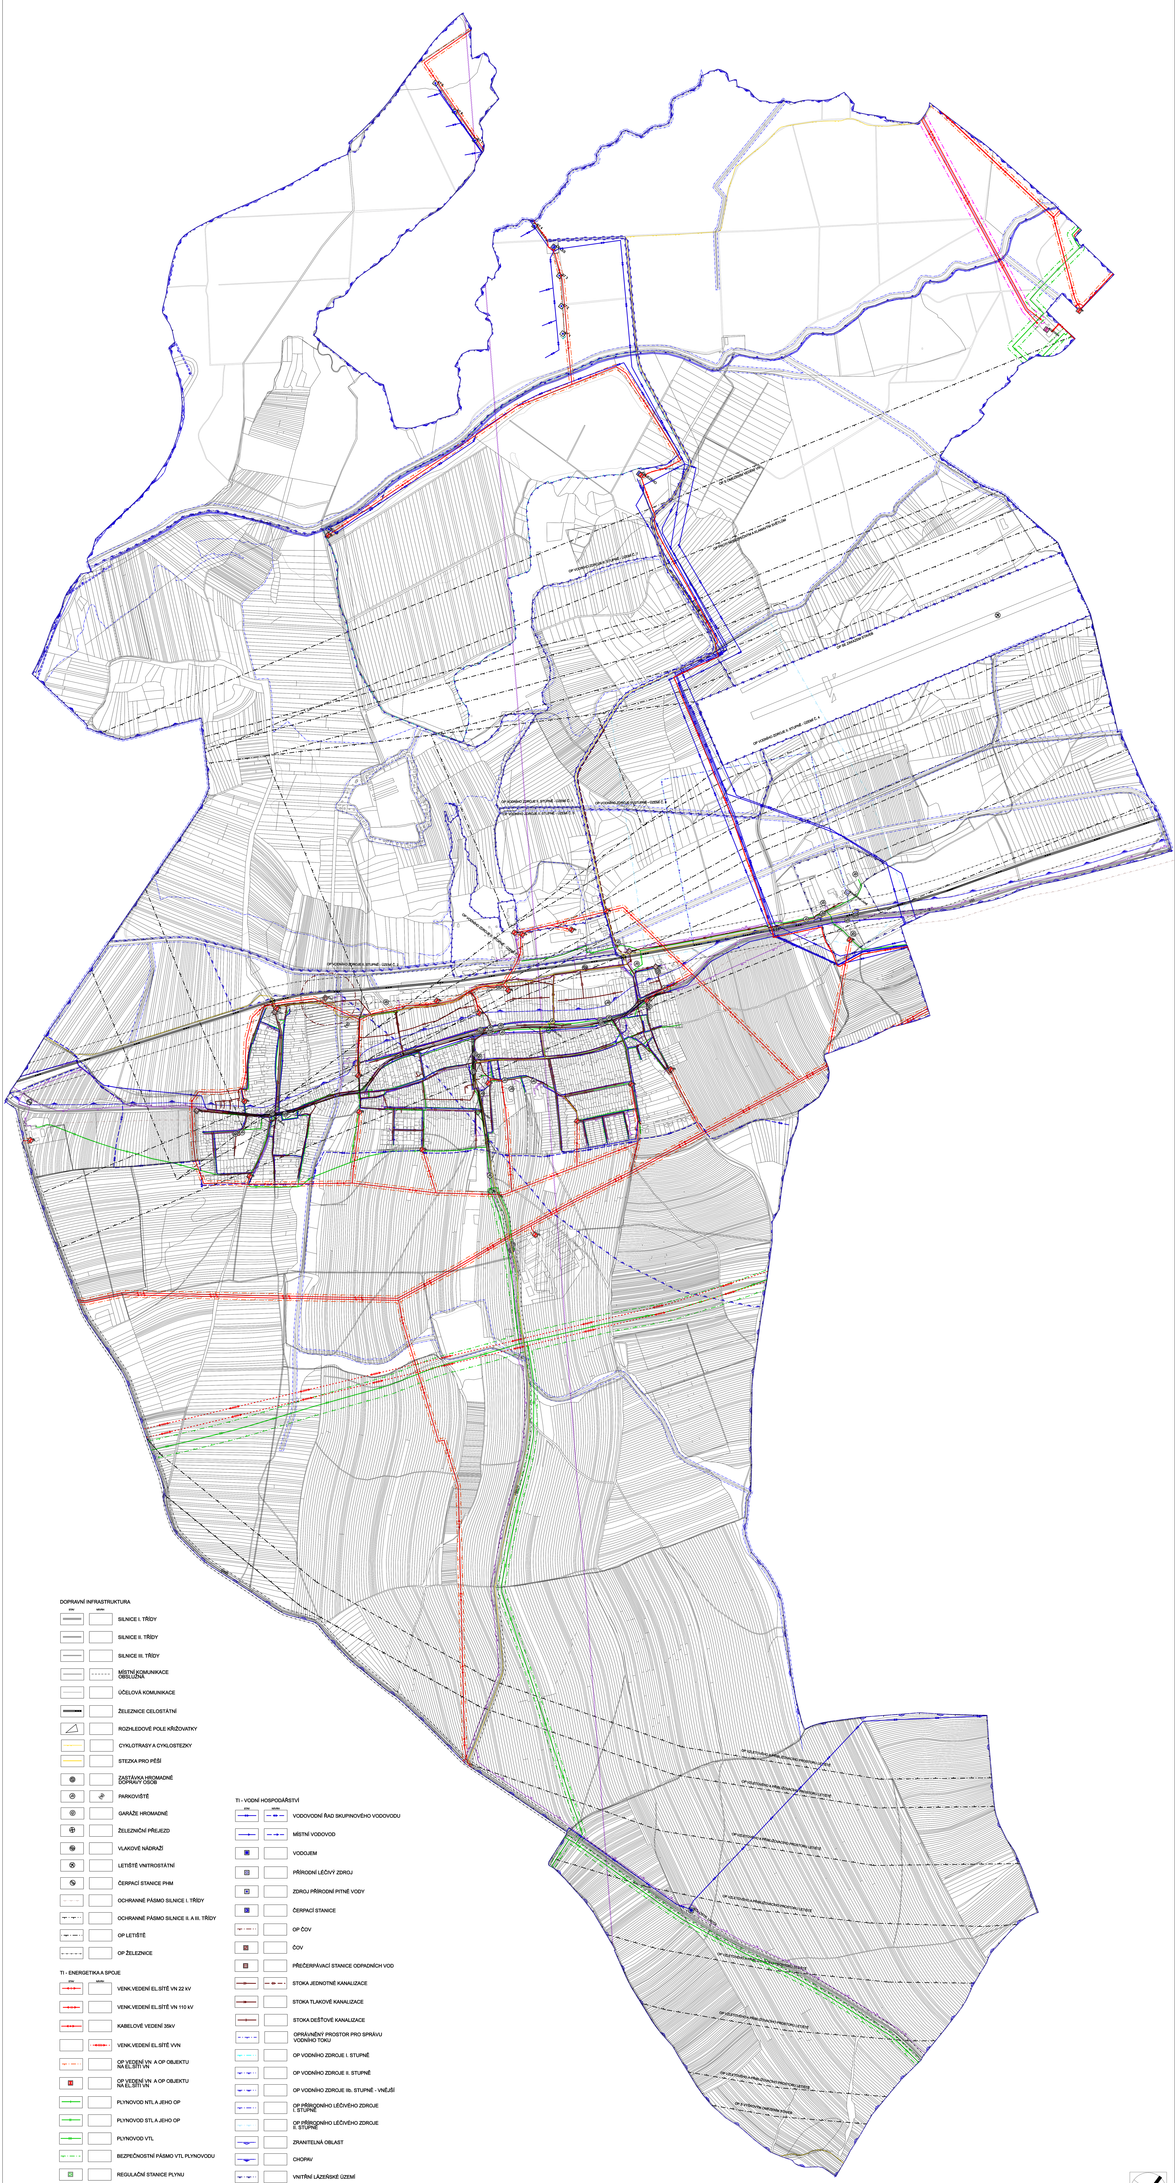
OP VODNÍHO ZDROJE II. STUPNĚ - ÚZEMÍ II
OP VODNÍHO ZDROJE I. STUPNĚ - ÚZEMÍ I