


ÚZEMNÍ STUDIE VEŘEJNÉHO PROSTRANSTVÍ POLEŠOVICE - NÁMĚSTÍ

SOUČASNÝ STAV - INVENTARIZACE DŘEVIN 1:250

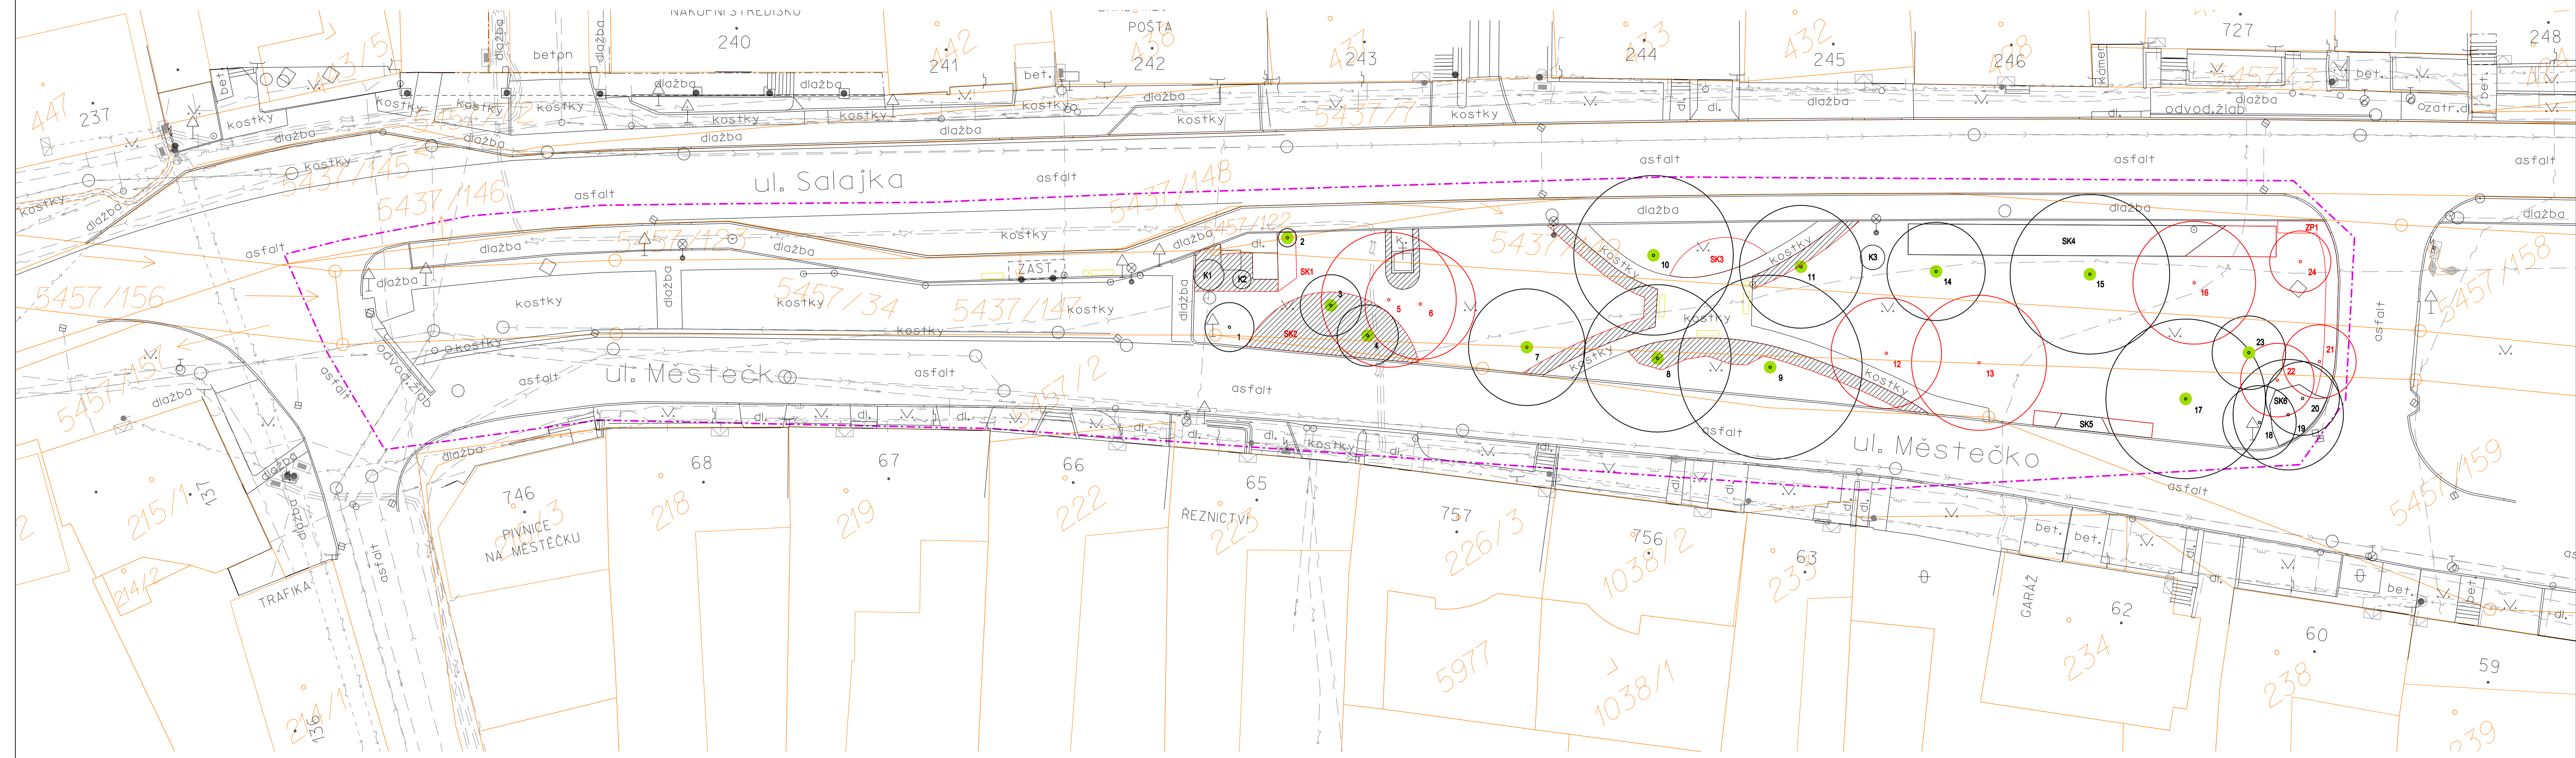


LEGENDA

- 1 (circle with dot) stávající strom, č. inventarizace
- K1 (circle with K) stávající keř, č. inventarizace
- SK1 (rectangle with SK) stávající skupina keřů, živý plot, č. inventarizace
- T (hatched rectangle) stávající záhony trvalek
- 1 (circle with red outline) zeleň navržená k odstranění
- 1 (circle with green outline) stromy s navrženým péstebním ošetřením
- 1 (yellow rectangle) mobiliář k odstranění
- 2/1 (orange line) hranice a čísla parcel v KN
- 1 (purple dashed line) hranice řešeného území

STÁVAJÍCÍ INŽENÝRSKÉ SÍTĚ

- vodovod
- vedení NN
- vedení VN
- plynovod
- kanalizace
- sdělovací vedení
- vedení VO

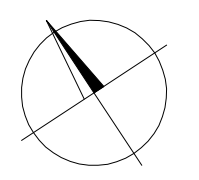

POŘIZOVATEL: Městský úřad Uherské Hradiště Odbor stavebního úřadu a životního prostředí	RAZÍTKO:	Č. PŘÍK.:
---	----------	-----------

Soutěžní systém S-ITSK		ODPOVĚDNÝ PROJEKTANT ING. ALENA VRÁNOVÁ	
NAVRHOVATEL A VYPRACOVATEL ING. A. VRÁNOVÁ, Mgr. L. VRÁNA, Ž. GABRIELOVÁ		Atelier LIST Landscape Architecture Zástřížky 41, 788 06 Koryčany Mobil: 728 203 565 E-mail: vranova-elena@seznam.cz	
INVESTOR: Město Polešovice, Polešovice 242, 687 37 Polešovice		FORMÁT: A4	
LOKALITA: k.ú. Polešovice		DATUM: 9/2022	
ÚZEMNÍ STUDIE VEŘEJNÉHO PROSTRANSTVÍ POLEŠOVICE - NÁMĚSTÍ		STUPĚŇ: Územní studie	
SOUČASNÝ STAV - INVENTARIZACE DŘEVIN		PROFESE: KRAJ. ARCH.	
MĚRITVO: 1:250		ZAKÁZKA ČÍSLO: 3/2022	
		Č. VÝKRESU: 01	