


ÚZEMNÍ PLÁN POLEŠOVICE

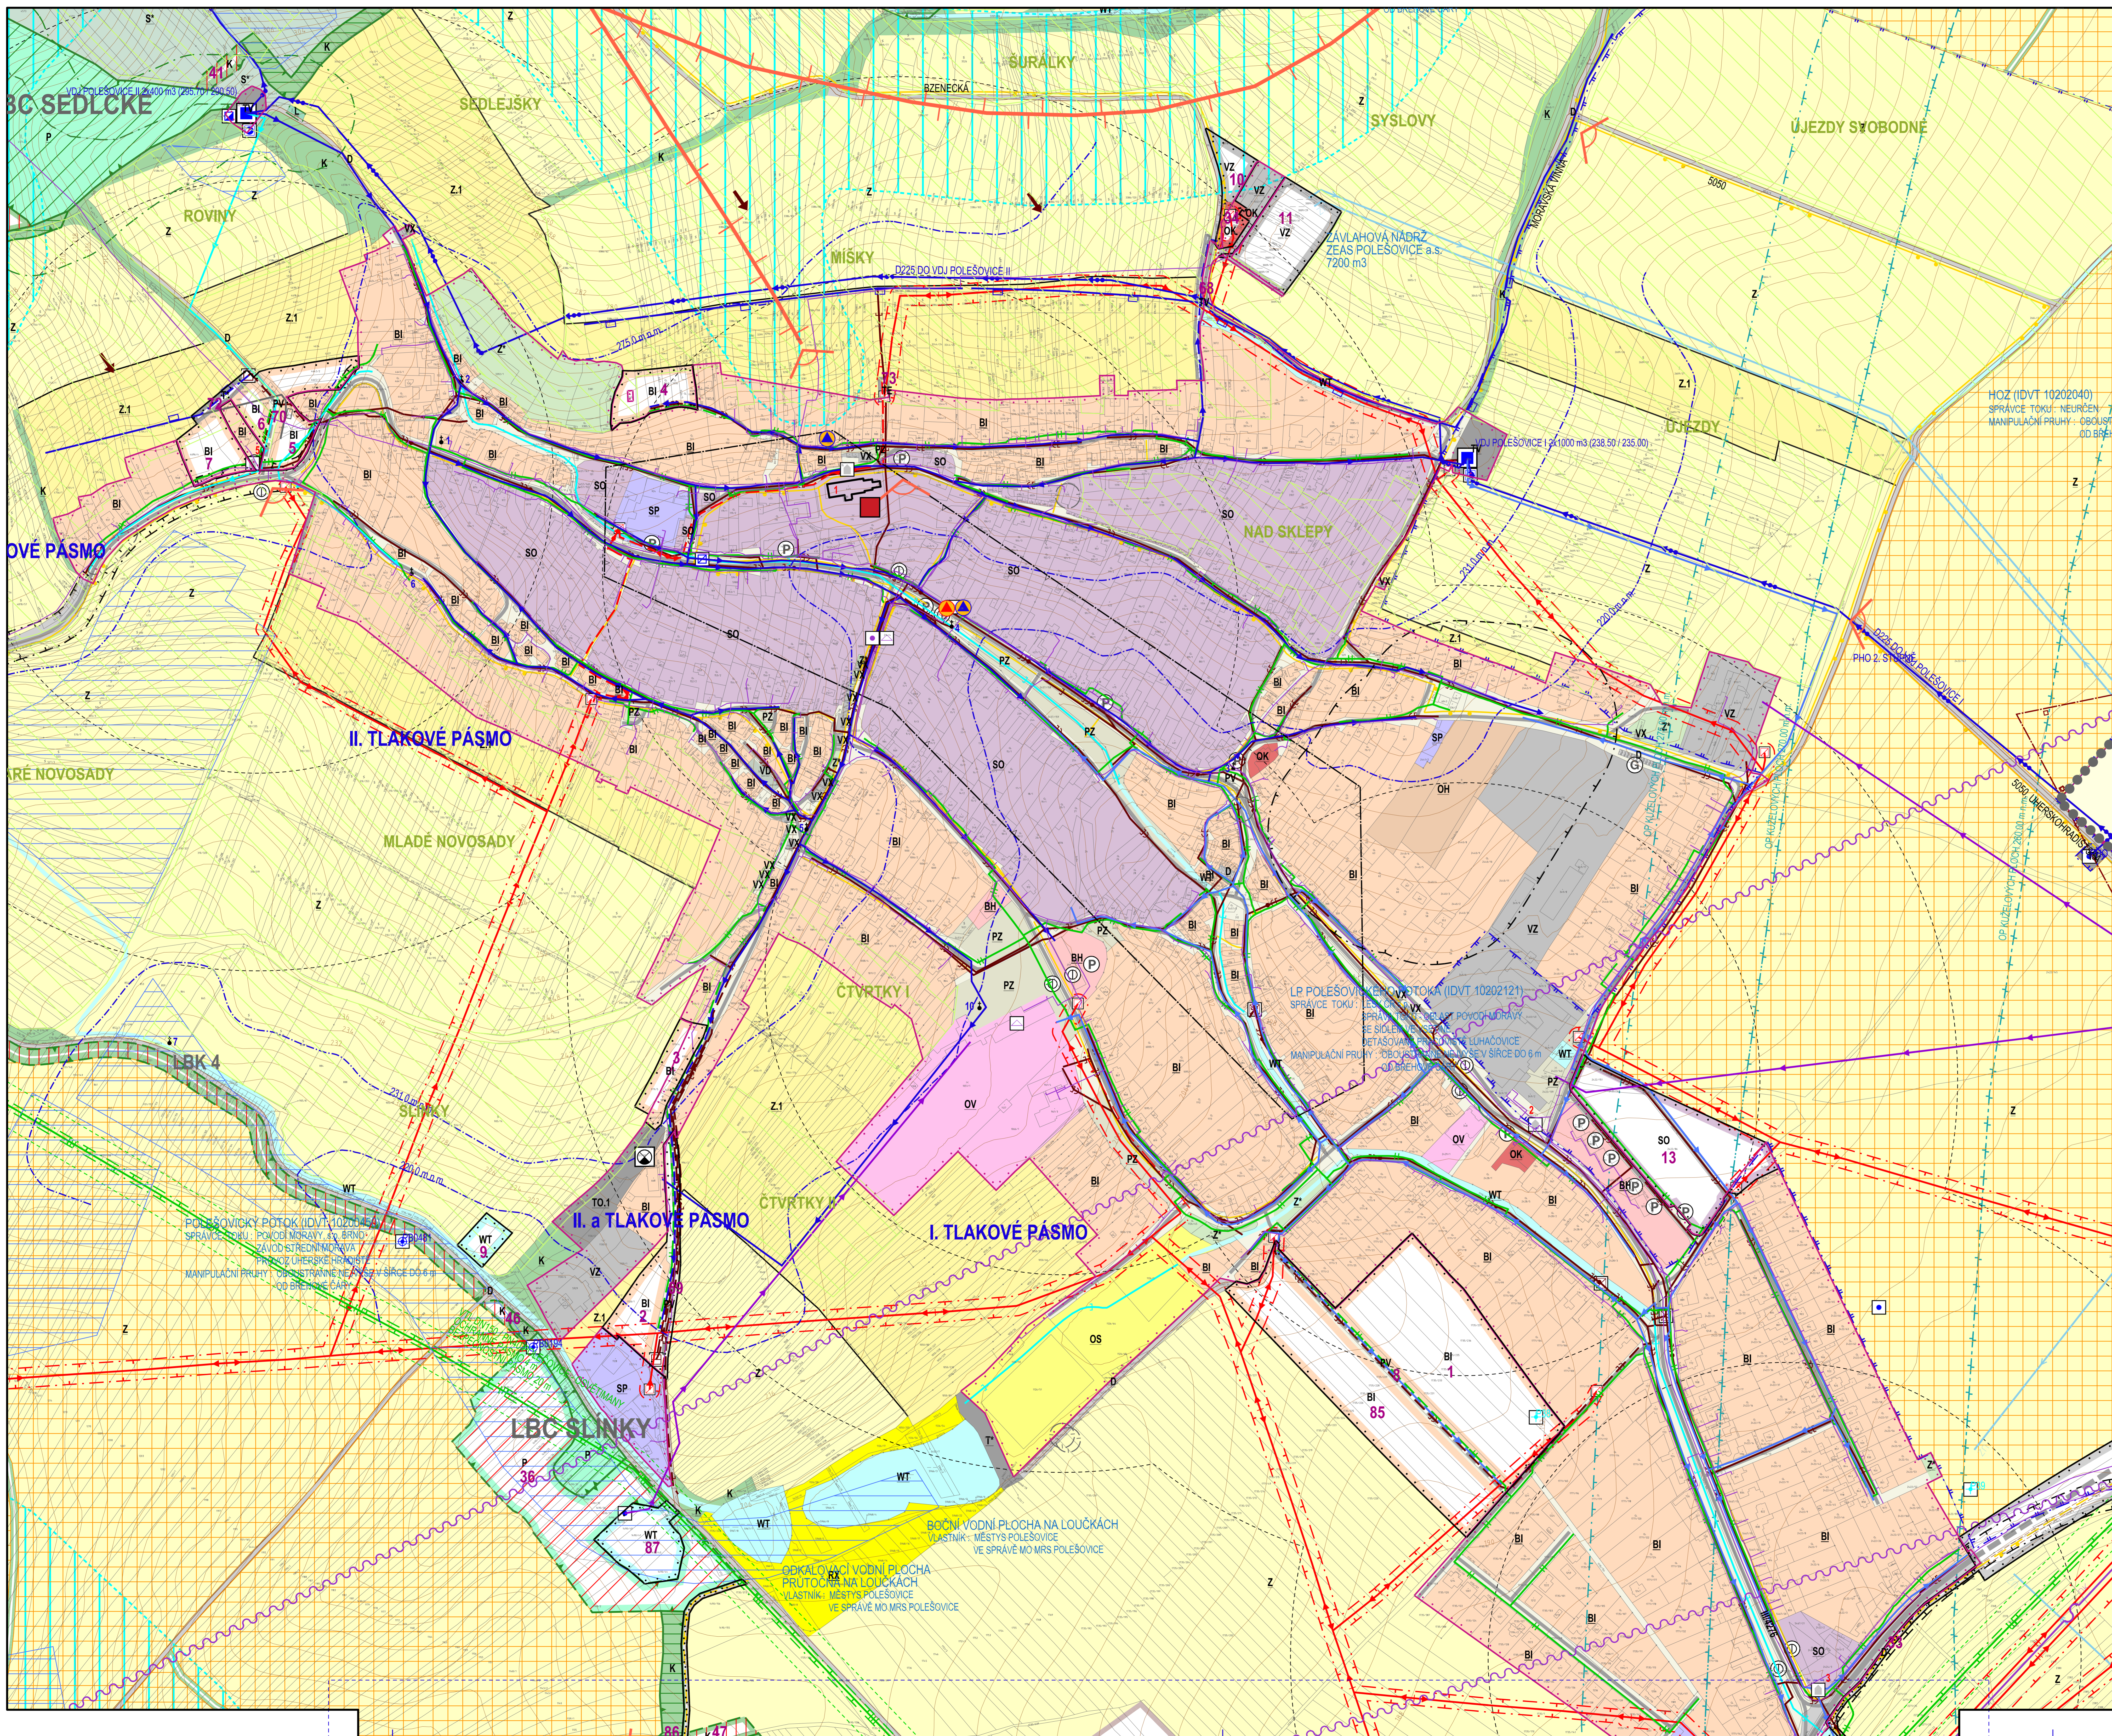

	HRANICE PRAJE
	HRANICE ŘEŠENÉHO ÚZEMÍ
	HRANICE ZASTAVĚNÉHO ÚZEMÍ K 15.9.2019
	HRANICE ZASTAVĚNÝCH PLOCH
	PLOCHY HROMADNÉHO BYDLENÍ
	PLOCHY INDIVIDUÁLNÍHO BYDLENÍ
	PLOCHY REKREACE SPECIFICKÝCH FORM
	PLOCHY OBČANSKÉHO VYBAVENÍ - VEŘEJNÁ VYBAVENOST
	PLOCHY OBČANSKÉHO VYBAVENÍ - VEŘEJNÁ POHŘEBIŠTĚ A SLUŽEBNÍCH ÚZEMÍ
	PLOCHY OBČANSKÉHO VYBAVENÍ - KOMERČNÍ ZAŘÍZENÍ
	PLOCHY OBČANSKÉHO VYBAVENÍ - TĚLOCVIČNA A SPORT
	PLOCHY DOPRAVNÍ INFRASTRUKTURY
	PLOCHY SILNIČNÍ DOPRAVY
	PLOCHY DRÁŽNÍ DOPRAVY
	PLOCHY TECHNICKÉ INFRASTRUKTURY - VODNÍ HOSPODÁŘSTVÍ
	PLOCHY TECHNICKÉ INFRASTRUKTURY - ENERGETIKA
	PLOCHY TECHNICKÉ INFRASTRUKTURY - NAKLÁDÁNÍ S ODPADY
	PLOCHY VEŘEJNÝCH PROSTRANSTVÍ S PŘEVAHOU ZELÉNÝCH PLOCH
	PLOCHY VEŘEJNÝCH PROSTRANSTVÍ S PŘEVAHOU NEZÁVĚSNÝCH PLOCH
	PLOCHY SMÍŠENÉ OBYTNÉ
	PLOCHY SMÍŠENÉ VÝROBNÍ
	PLOCHY VÝROBY A SKLADOVÁNÍ
	PLOCHY PRO DROBNOU VÝROBU A VÝROBNÍ SLUŽBY
	PLOCHY PRO ZEMĚDĚLSKOU A LESNICKOU VÝROBU
	PLOCHY PRO SPECIFICKÉ DRUHY VÝROBY A SKLADOVÁNÍ
	VODNÍ PLOCHY A TOKY
	PLOCHY SDELNÍ ZELĚNĚ
	PLOCHY KRAJINNÉ ZELĚNĚ
	PLOCHY PŘÍRODNÍCH
	PLOCHY LESNÍ
	PLOCHY ZEMĚDĚLSKÉ
	PLOCHY ZEMĚDĚLSKÉ SPECIFICKÉ
	PLOCHY SMÍŠENÉ NEZASTAVĚNÉHO ÚZEMÍ
	PLOCHY TĚŽBY NEROSTŮ

	RR TRASA
	DÁLKOVÝ KABEL
	TELEKOMUNIKAČNÍ SÍŤ
	ZÁKLADŇOVÁ STANICE
	TELEFONNÍ ÚSTŘEDNA
	PRIVÁDNÍ VODOVODNÍ ŘÁD
	ROZVODNÁ VODOVODNÍ SÍŤ I. A II. TLAKOVÉHO PÁSMÁ
	ROZVODNÁ VODOVODNÍ SÍŤ II. A I. TLAKOVÉHO PÁSMÁ
	ROZVODNÁ VODOVODNÍ SÍŤ III. TLAKOVÉHO PÁSMÁ
	ROZVODNÁ VODOVODNÍ SÍŤ MÍSTNÍHO SYSTÉMU
	ZÁVLAHOVÉ POTRUBÍ - NEFUNKČNÍ
	VODNĚM
	VODNÍ ZDROJ
	ČERPACÍ STANICE VODÁRENSKÁ
	AT STANICE
	REDUKČNÍ ŠACHTA
	HRANICE TLAKOVÝCH PÁSEM
	FRANŽET ČÍMU
	MONITOROVACÍ VRT ČÍMU
	POZOROVACÍ VRT
	KANALIZAČNÍ SBĚRAČ - JEDNOTNÉ KANALIZACE
	JEDNOTNÁ KANALIZACE
	SPLŠKOVÁ KANALIZACE
	DEŠŤOVÁ KANALIZACE
	KANALIZAČNÍ VÝTLAK ODPADNÍCH VOD
	ZADRŽOVACÍ NÁDRŽ
	ČISTÍRNA ODPADNÍCH VOD
	ČERPACÍ STANICE ODPADNÍCH VOD
	ODTĚHOVACÍ KOMORA
	LAPÁČ SPLAVENIN
	PŘÍTOK EXTRALÁNÝCH VOD
	SBĚRNÝ DVŮR
	HRANICE CHOPAV KVARTIER ŘEKY MORAVY
	PHO 1. STUPNĚ VODNÍHO ZDROJE
	PHO 2. STUPNĚ VODNÍHO ZDROJE
	PHO 2. STUPNĚ VNĚJŠÍ VODNÍHO ZDROJE
	STANOVENÁ HRANICE ZÁPLAVY 0100 ŘEKY MORAVY
	STANOVENÁ HRANICE ZÁPLAVY 0100 ODLÉDE ŘEKY
	ZÁCHYTNÝ PŘÍKOP
	ZÁCHYTNÝ PŘÍKOP - NÁVRH NA ZRUŠENÍ
	OCHEPNÉ PÁSMO LESA
	VINČNÍ TRATE
	NEVYHRANĚNÉ EVOKOVANÉ LOŽISKO NEROSTNÝCH SUROVIN
	SVAZNÁ ÚZEMÍ AKTIVITY
	NEMOVITÁ KULTURNÍ PAMÁTKA
	REGISTROVANÉ ARCHEOLOGICKÉ LOKALITY
	ÚZEMÍ ARCHEOLOGICKÉHO ZÁJMU - CELE KATASTRÁLNÍ ÚZEMÍ
	PAMÁTKY MÍSTNÍHO VÝZNAMU
	MÍSTA VYHLEDKY
	POHLEDOVÝ HORIZONT LOKÁLNÍHO VÝZNAMU
	PLOCHY VÝZNAMNÉ SE UPLATŇJÍCÍ POHLEDOVÝCH HORIZONTŮ
	PLOCHA ODVODNĚNÁ
	PLOCHY VYZNAČENÉ ZMĚNOU NEBO ÚPRAVOU ZPŮSOBU OBHOSPODŘOVÁNÍ DLE ZÁSAD UDRŽITELNÉHO ROZVOJE
	OBJEKT DIVLÉ OCHRANY
	OBJEKT PŘÍRODNÍ OCHRANY
	VÝZNAMNÁ STAVEBNÍ DOMINANTA

	LOKÁLNÍ BIOCENTRUM
	LOKÁLNÍ BIOKORIDOR
	ČÍSLA PLOCH S ROZDÍLNÝM ZPŮSOBEM VYUŽITÍ
	ROZHRANÍ MEZI PLOCHAMI SE SHODNOU FUNKCÍ

	DAŇNICE II. TŘÍDY
	SILNICE II. A III. TŘÍDY
	MÍSTNÍ KOMUNIKACE
	ÚČELOVÉ KOMUNIKACE
	ŽELEZNICE
	CHODNÍKY, PĚŠÍ PROPOJENÍ
	CYKLOTRASY, CYKLOSTEZKY
	ČERPACÍ STANICE POHONNÝCH HMOT
	PARKOVIŠTĚ
	GARAŽE
	ZASTÁVKY HROMADNÉ PŘEPRAVY OSOB
	DOCHÁZKOVÉ VZDÁLENOSTI ZASTÁVEK HROMADNÉ DOPRAVY
	OCHEPNÉ PÁSMO DAŇNICE II. TŘÍDY, SILNICE
	OCHEPNÉ PÁSMO ŽELEZNICE
	OCHEPNÉ PÁSMO VLETOVÉ A PŘISTÁVACÍ DRÁHY, LETIŠTĚ
	OCHEPNÉ PÁSMO LETIŠTĚ S VÝŠKOVÝM OMEZENÍM STÍHÁNÍ - VNITŘNÍ VODOVODNÍ PŘÍSLUŽNOU VODOU
	OCHEPNÉ PÁSMO LETIŠTĚ S VÝŠKOVÝM OMEZENÍM STÍHÁNÍ - KÚLELOVÁ PŘÍSLUŽNOU VODOU

	ELEKTRICKÉ VEDĚNÍ VN 110 kV
	ELEKTRICKÉ VEDĚNÍ VN 22 kV
	KABEL ELEKTRICKÉHO VEDĚNÍ VN 22 kV
	ELEKTRICKÁ STANICE (TRAFOSTANICE)
	VÝROBA ELEKTRICKÉ ENERGIE
	OCHEPNÉ PÁSMO ELEKTRICKÉHO VEDĚNÍ VN 110 kV A 22 kV
	VTL PLYNOVOD
	STL PLYNOVOD
	OCHEPNÉ PÁSMO REGULAČNÍ STANICE PLYNŮ VTL I STL
	OCHEPNÉ PÁSMO VTL PLYNOVODU
	BEZPEČNOSTNÍ PÁSMO VTL PLYNOVODU

	PROHLÁŠENÉ KULTURNÍ PAMÁTKY
1	HOTEL SV. PETRA A PAVLA
2	SOCHA SV. JUDAS
3	KŘÍŽ
4	SOCHA SV. ANNY
5	KULTURNÍ PAMÁTKA MÍSTNÍHO VÝZNAMU
6	SOCHA SV. JANA NEPALSKÉHO
7	SOCHA PÁNŮV NANE
8	SOCHA NEUVĚŘTELÉHO TRUČNÍKA
9	KŘÍŽ
10	KŘÍŽ
11	KŘÍŽ
12	PAMÁTKA

PRŮLOHA Č. 4 K OPATŘENÍ OBECNÉ POKAHY Č. 12/2020

Ing. arch. Vladimír Dujka, Kamenná 3858, Zlín 760 01

PROJEKT: Územní plán obce Polešovice

Územní plán Polešovice

Číslo: 12/2020

Stupeň: Detail

Číslo: B.2-2A

KOORDINAČNÍ VÝKRES - DETAIL

