ÚZEMNÍ PLÁN STARÉ MĚSTO

DOPRAVNÍ A TECHNICKÁ INFRASTRUKTURA - ENERGETIKA, SPOJE

VYMEZENÍ ÚZEMÍ

STAV	NÁVRH	REZERVA	
			HRANICE ŘEŠENÉHO ÚZEMÍ
			HRANICE ZASTAVĚNÉHO ÚZEMÍ K 21.6.2011
			ZASTAVITELNÉ PLOCHY
			OSTATNÍ NÁVRHOVÉ PLOCHY
			ÚZEMNÍ REZERVY
	1	1	INDEX NÁVRHOVÝCH PLOCH

DOPRAVNÍ INFRASTRUKTURA, VEŘEJNÁ PROSTRANSTVÍ

STAV	NÁVRH	REZERVA	
			ŽELEZNIČNÍ TRAŤ
			OCHRANNÉ PÁSMO ŽELEZNICE
			SILNICE I. TŘÍDY
			SILNICE II. TŘÍDY
			SILNICE III. TŘÍDY
			OCHRANNÉ PÁSMO RYCHLOSTNÍ SILNICE
			OCHRANNÉ PÁSMO SILNICE
			CYKLOSTEZKA ZREVITALIZOVANÁ
			CYKLOTRASA
			VODNÍ CESTA BATŮV KANÁL
			OCHRANNÉ PÁSMO VZLETOVÉ A PŘISTÁVACÍ DRÁHY LETIŠTĚ
	D		PLOCHY DOPRAVNÍ INFRASTRUKTURY
DS	DS		PLOCHY PRO SILNIČNÍ DOPRAVU
DV	DV		PLOCHY PRO VODNÍ DOPRAVU
DZ	DZ		PLOCHY PRO DRÁŽNÍ DOPRAVU
P	P		PLOCHY VEŘEJNÝCH PROSTRANSTVÍ

TECHNICKÁ INFRASTRUKTURA

STAV	NÁVRH	REZERVA	
			REGULAČNÍ STANICE PLYNU
			PLYNOVOD VYSOKOTLAKÝ
			PLYNOVOD STŘEDNĚTLAKÝ
			OCHRANNÉ PÁSMO PLYNOVODU VTL
			TRANSFORMOVNA VVN
			VENKOVNÍ VEDENÍ ELEKTRICKÉ SÍTĚ VVN 110 KV
			VENKOVNÍ VEDENÍ ELEKTRICKÉ SÍTĚ VN 10 KV
			KABELOVÉ VEDENÍ ELEKTRICKÉ SÍTĚ VN 10-22 KV
			OCHRANNÉ PÁSMO VENKOVNÍHO VEDENÍ ELEKTRICKÉ SÍTĚ VVN 110 KV
			ZÁKLADNOVÁ STANICE
			HOST - ŘÍDÍCÍ ÚSTŘEDNA
			RADIOVÁ STANICE
			RADIORELÉOVÁ TRASA
			DÁLKOVÝ TELEKOMUNIKAČNÍ KABEL
	TE		PLOCHY PRO ENERGETIKU
TI	TI		PLOCHY TECHNICKÉ INFRASTRUKTURY

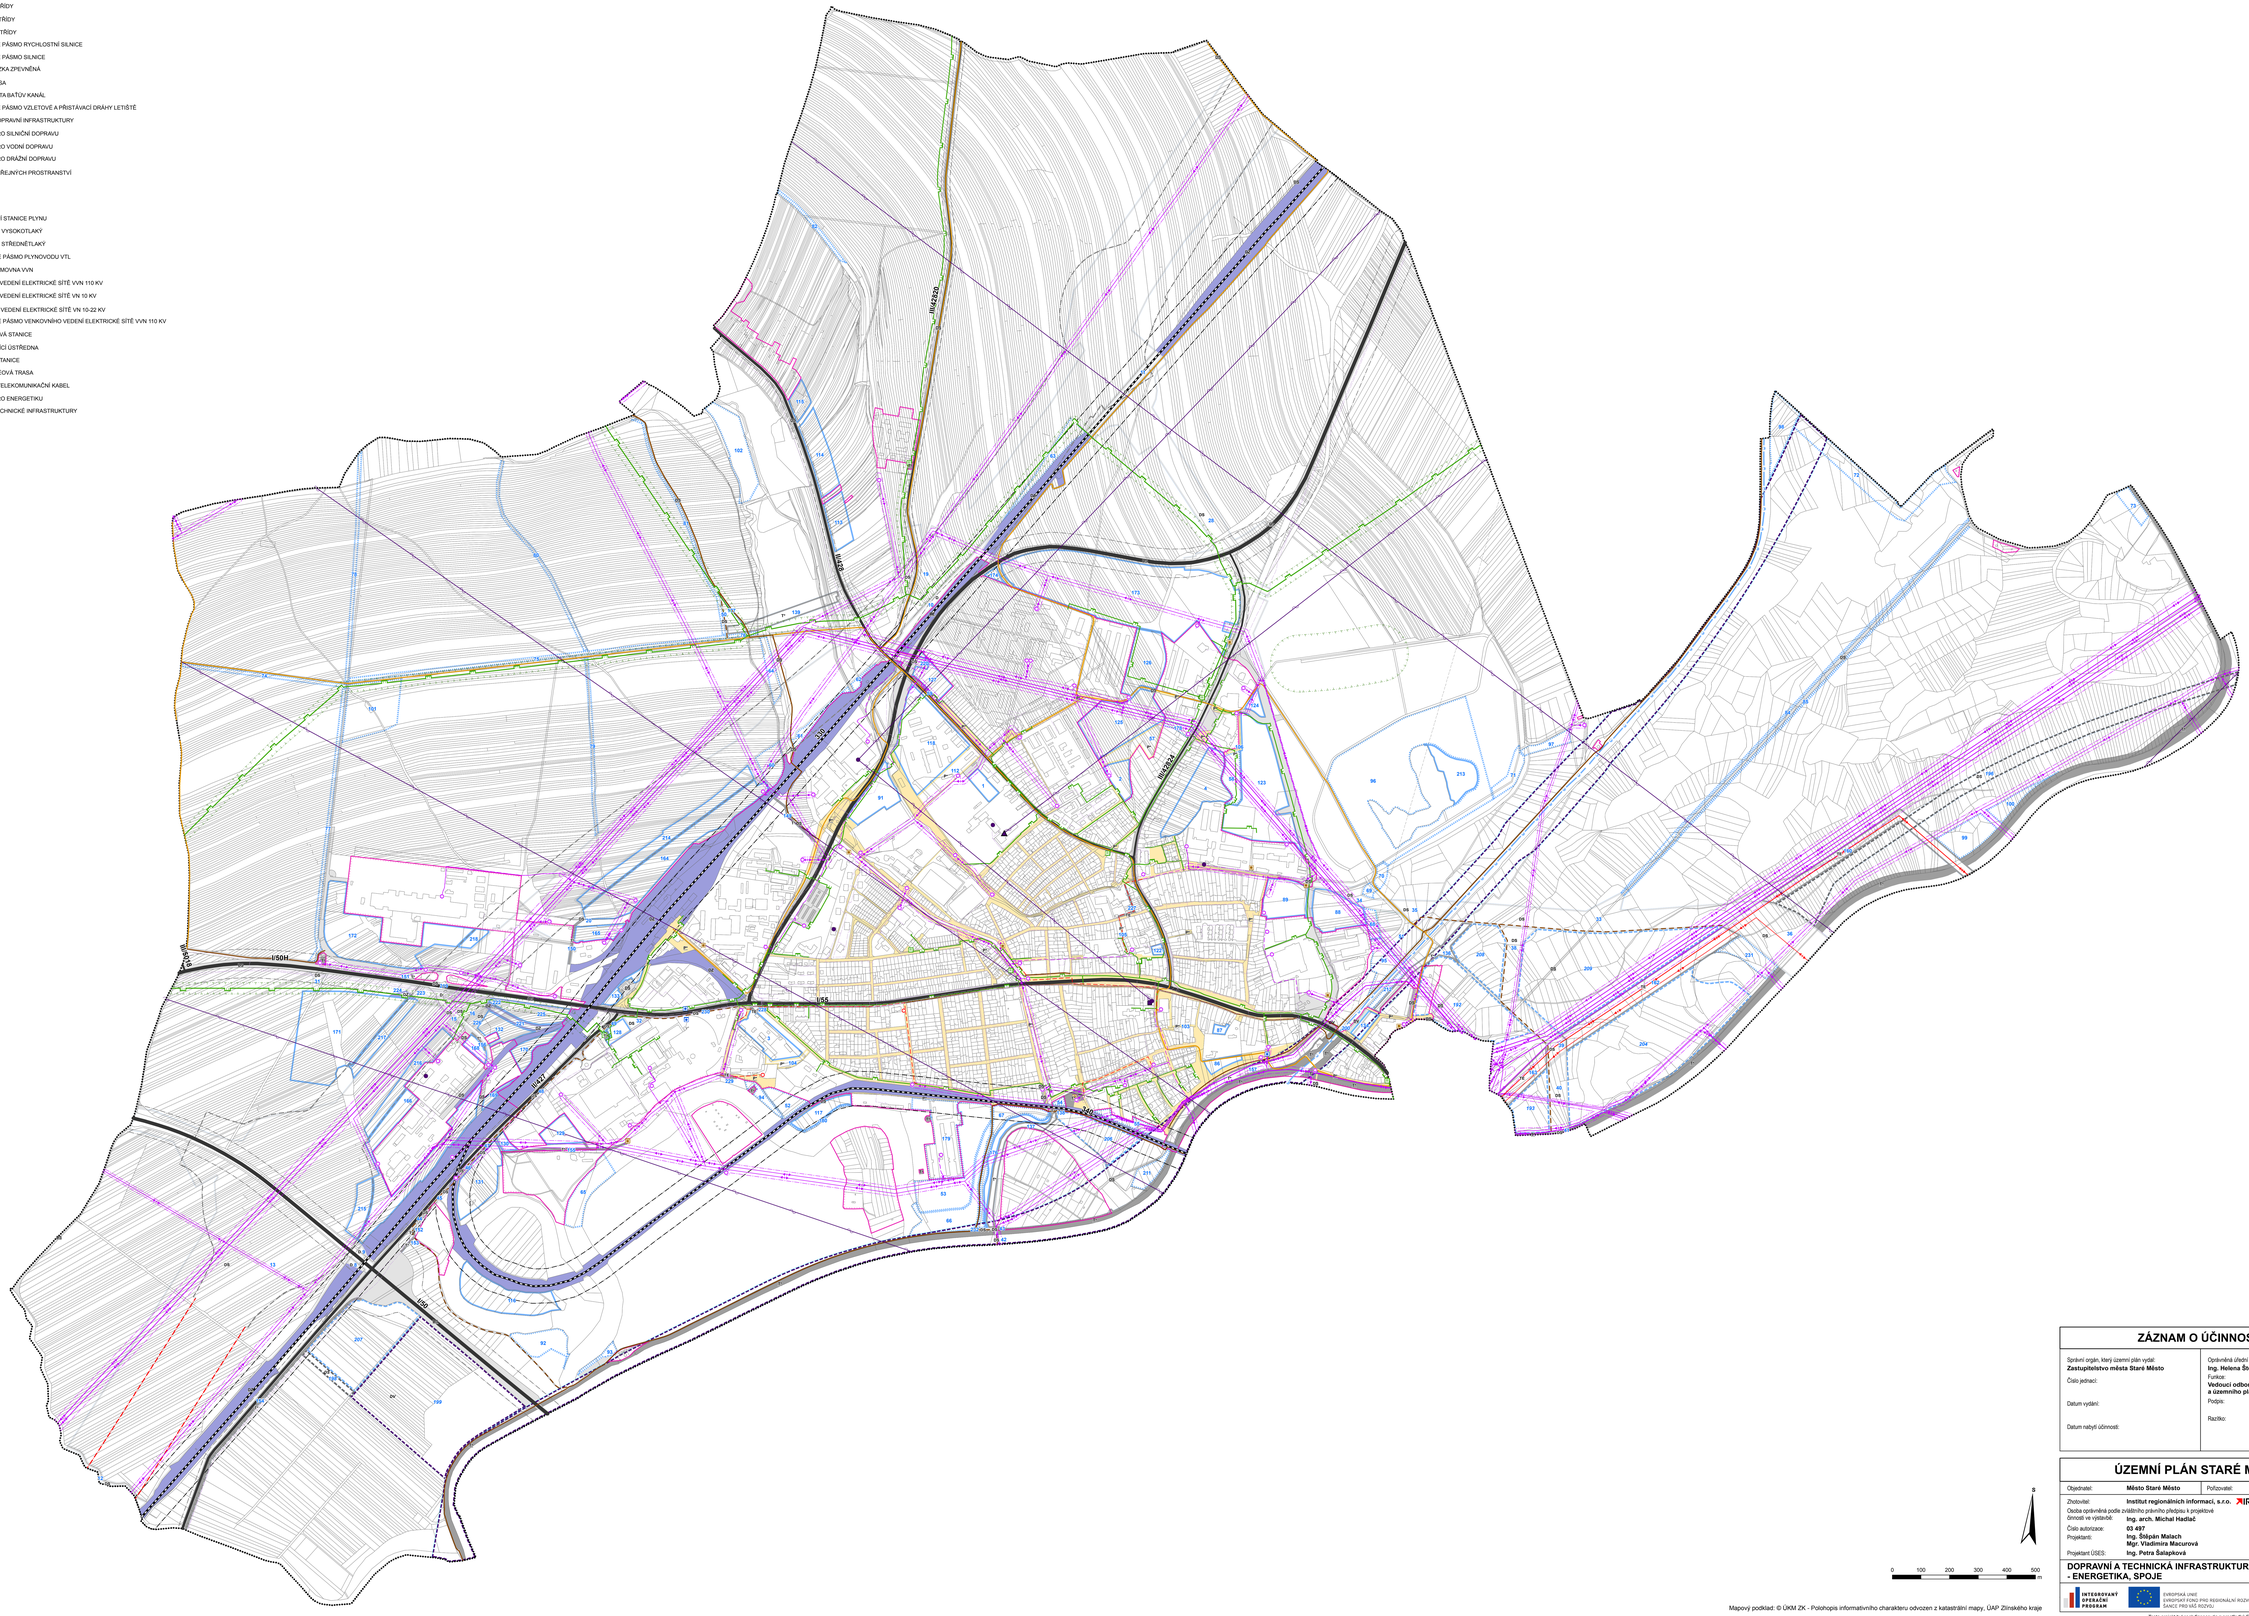
I/50H
I/50
I/57
I/50
II/432
II/432
II/432