ÚZEMNÍ PLÁN STARÉ MĚSTO

TECHNICKÁ INFRASTRUKTURA - VODNÍ HOSPODÁŘSTVÍ

VYMEZENÍ ÚZEMÍ

STAV	NÁVRH	REZERVA	
			HRANICE ŘEŠENÉHO ÚZEMÍ
			HRANICE ZASTAVĚNÉHO ÚZEMÍ K 21.6.2011
			ZASTAVITELNÉ PLOCHY
			OSTATNÍ NÁVRHOVÉ PLOCHY
			ÚZEMNÍ REZERVY
	1	1	INDEX NÁVRHOVÝCH PLOCH

TECHNICKÁ INFRASTRUKTURA

STAV	NÁVRH	REZERVA	
			ZDROJ PITNÉ VODY
			VODOVODNÍ ŘAD
			PŘEČERPÁVACÍ STANICE ODPADNÍCH VOD
			KANALIZACE
			OCHRANNÉ PÁSMO ČOV

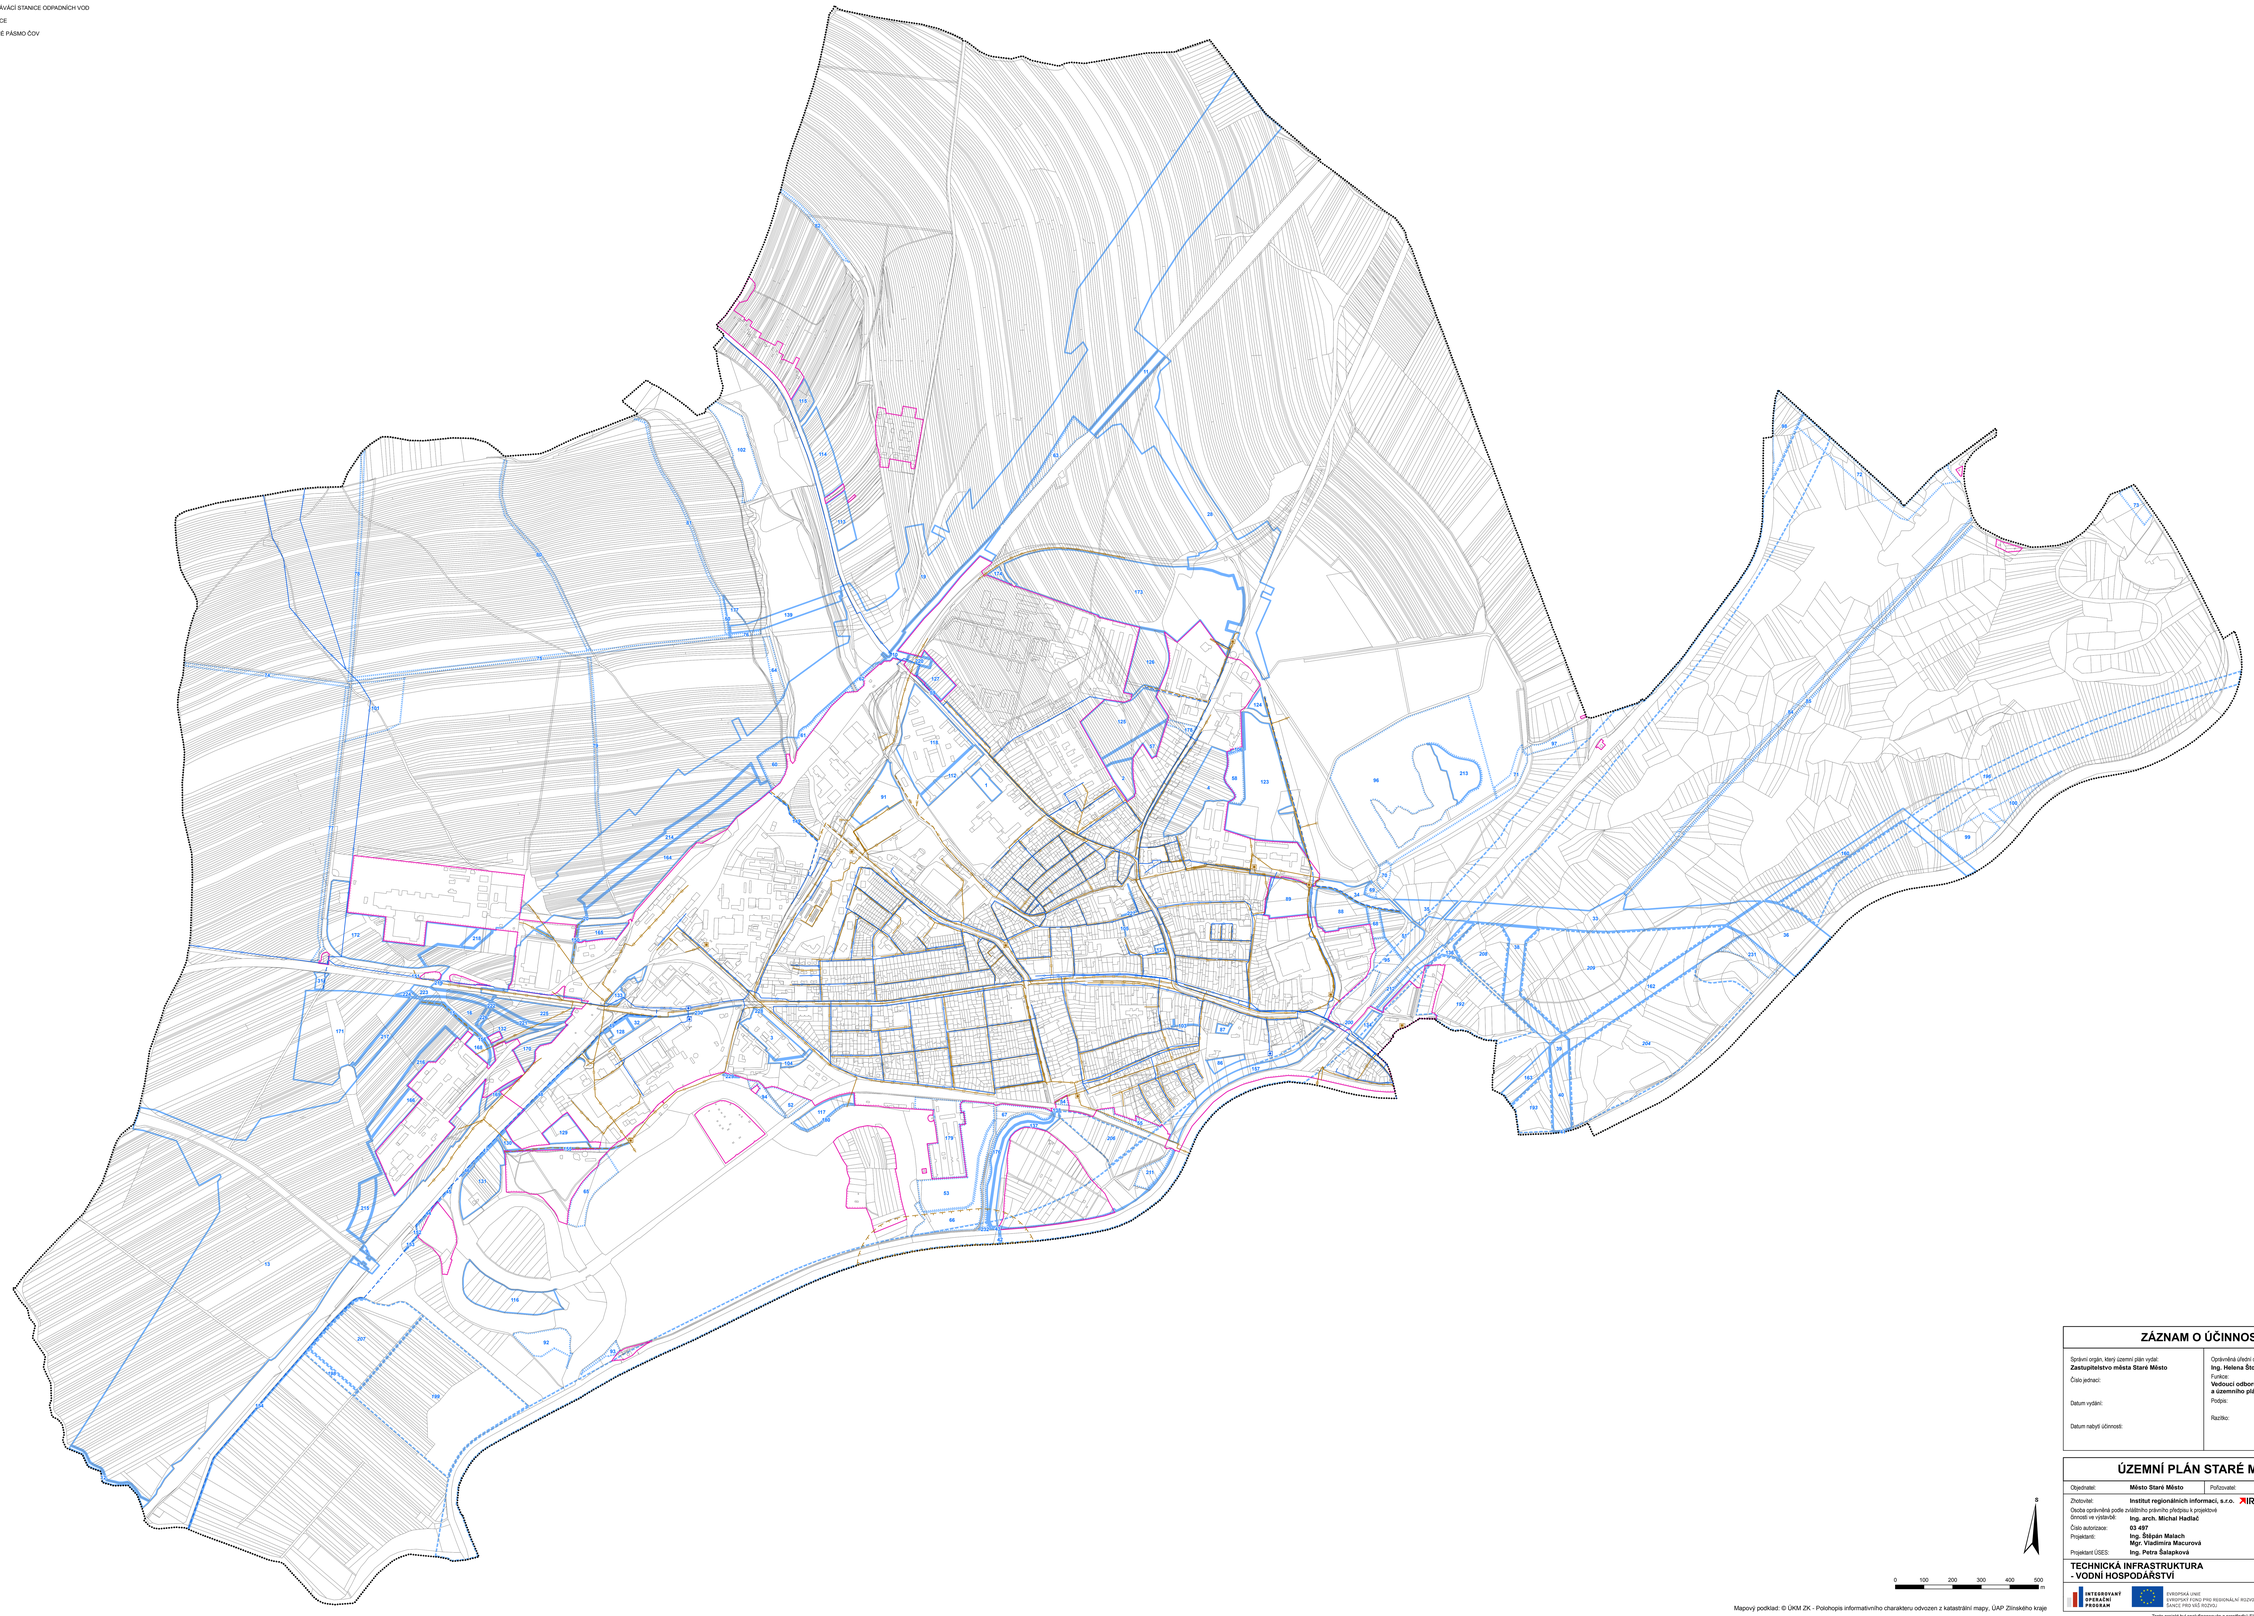

ZÁZNAM O ÚČINNOSTI

Správní orgán, který územní plán vydal: **Zastupitelstvo města Staré Město** Číslo jednací: Datum vydání: Datum nabytí účinnosti:	Oprávněná úřední osoba pořizovatele: **Ing. Helena Štolhoferová** Funkce: **Vedoucí odboru stavebního úřadu a územního plánu** Podpis: Razítko:

ÚZEMNÍ PLÁN STARÉ MĚSTO

Objednatel:	**Město Staré Město**	Pořizovatel:	**Městský úřad Staré Město**
Zhotovitel:	**Institut regionálních informací, s.r.o.** IRI		
Osoba oprávněná podle zvláštního právního předpisu k projektové činnosti ve výstavbě:	**Ing. arch. Michal Hadlač**		
Číslo autorizace:	**03 497**		
Projektant:	**Ing. Štěpán Malach** **Mgr. Vladimíra Macurová**		
Projektant ÚSES:	**Ing. Petra Šalapková**		
TECHNICKÁ INFRASTRUKTURA - VODNÍ HOSPODÁŘSTVÍ		Měřítko 1 : 5 000	**D4b**

0 100 200 300 400 500 m

Mapový podklad: © ÚKM ZK - Polohopis informativního charakteru odvozen z katastrální mapy, ÚAP Zlínského kraje

INTEGROVANÝ SPRÁVNÍ PROGRAM

EVROPSKÁ UNIE
EVROPSKÝ FOND PRO REGIONÁLNÍ ROZVOJ
ŠANCE PRO VAŠE ROZVOJ

MINISTERSTVO PRO MÍSTNÍ ROZVOJ ČR

Tento projekt byl spolufinancován z prostředků EU