


# ÚZEMNÍ PLÁN STRÍBRNICE

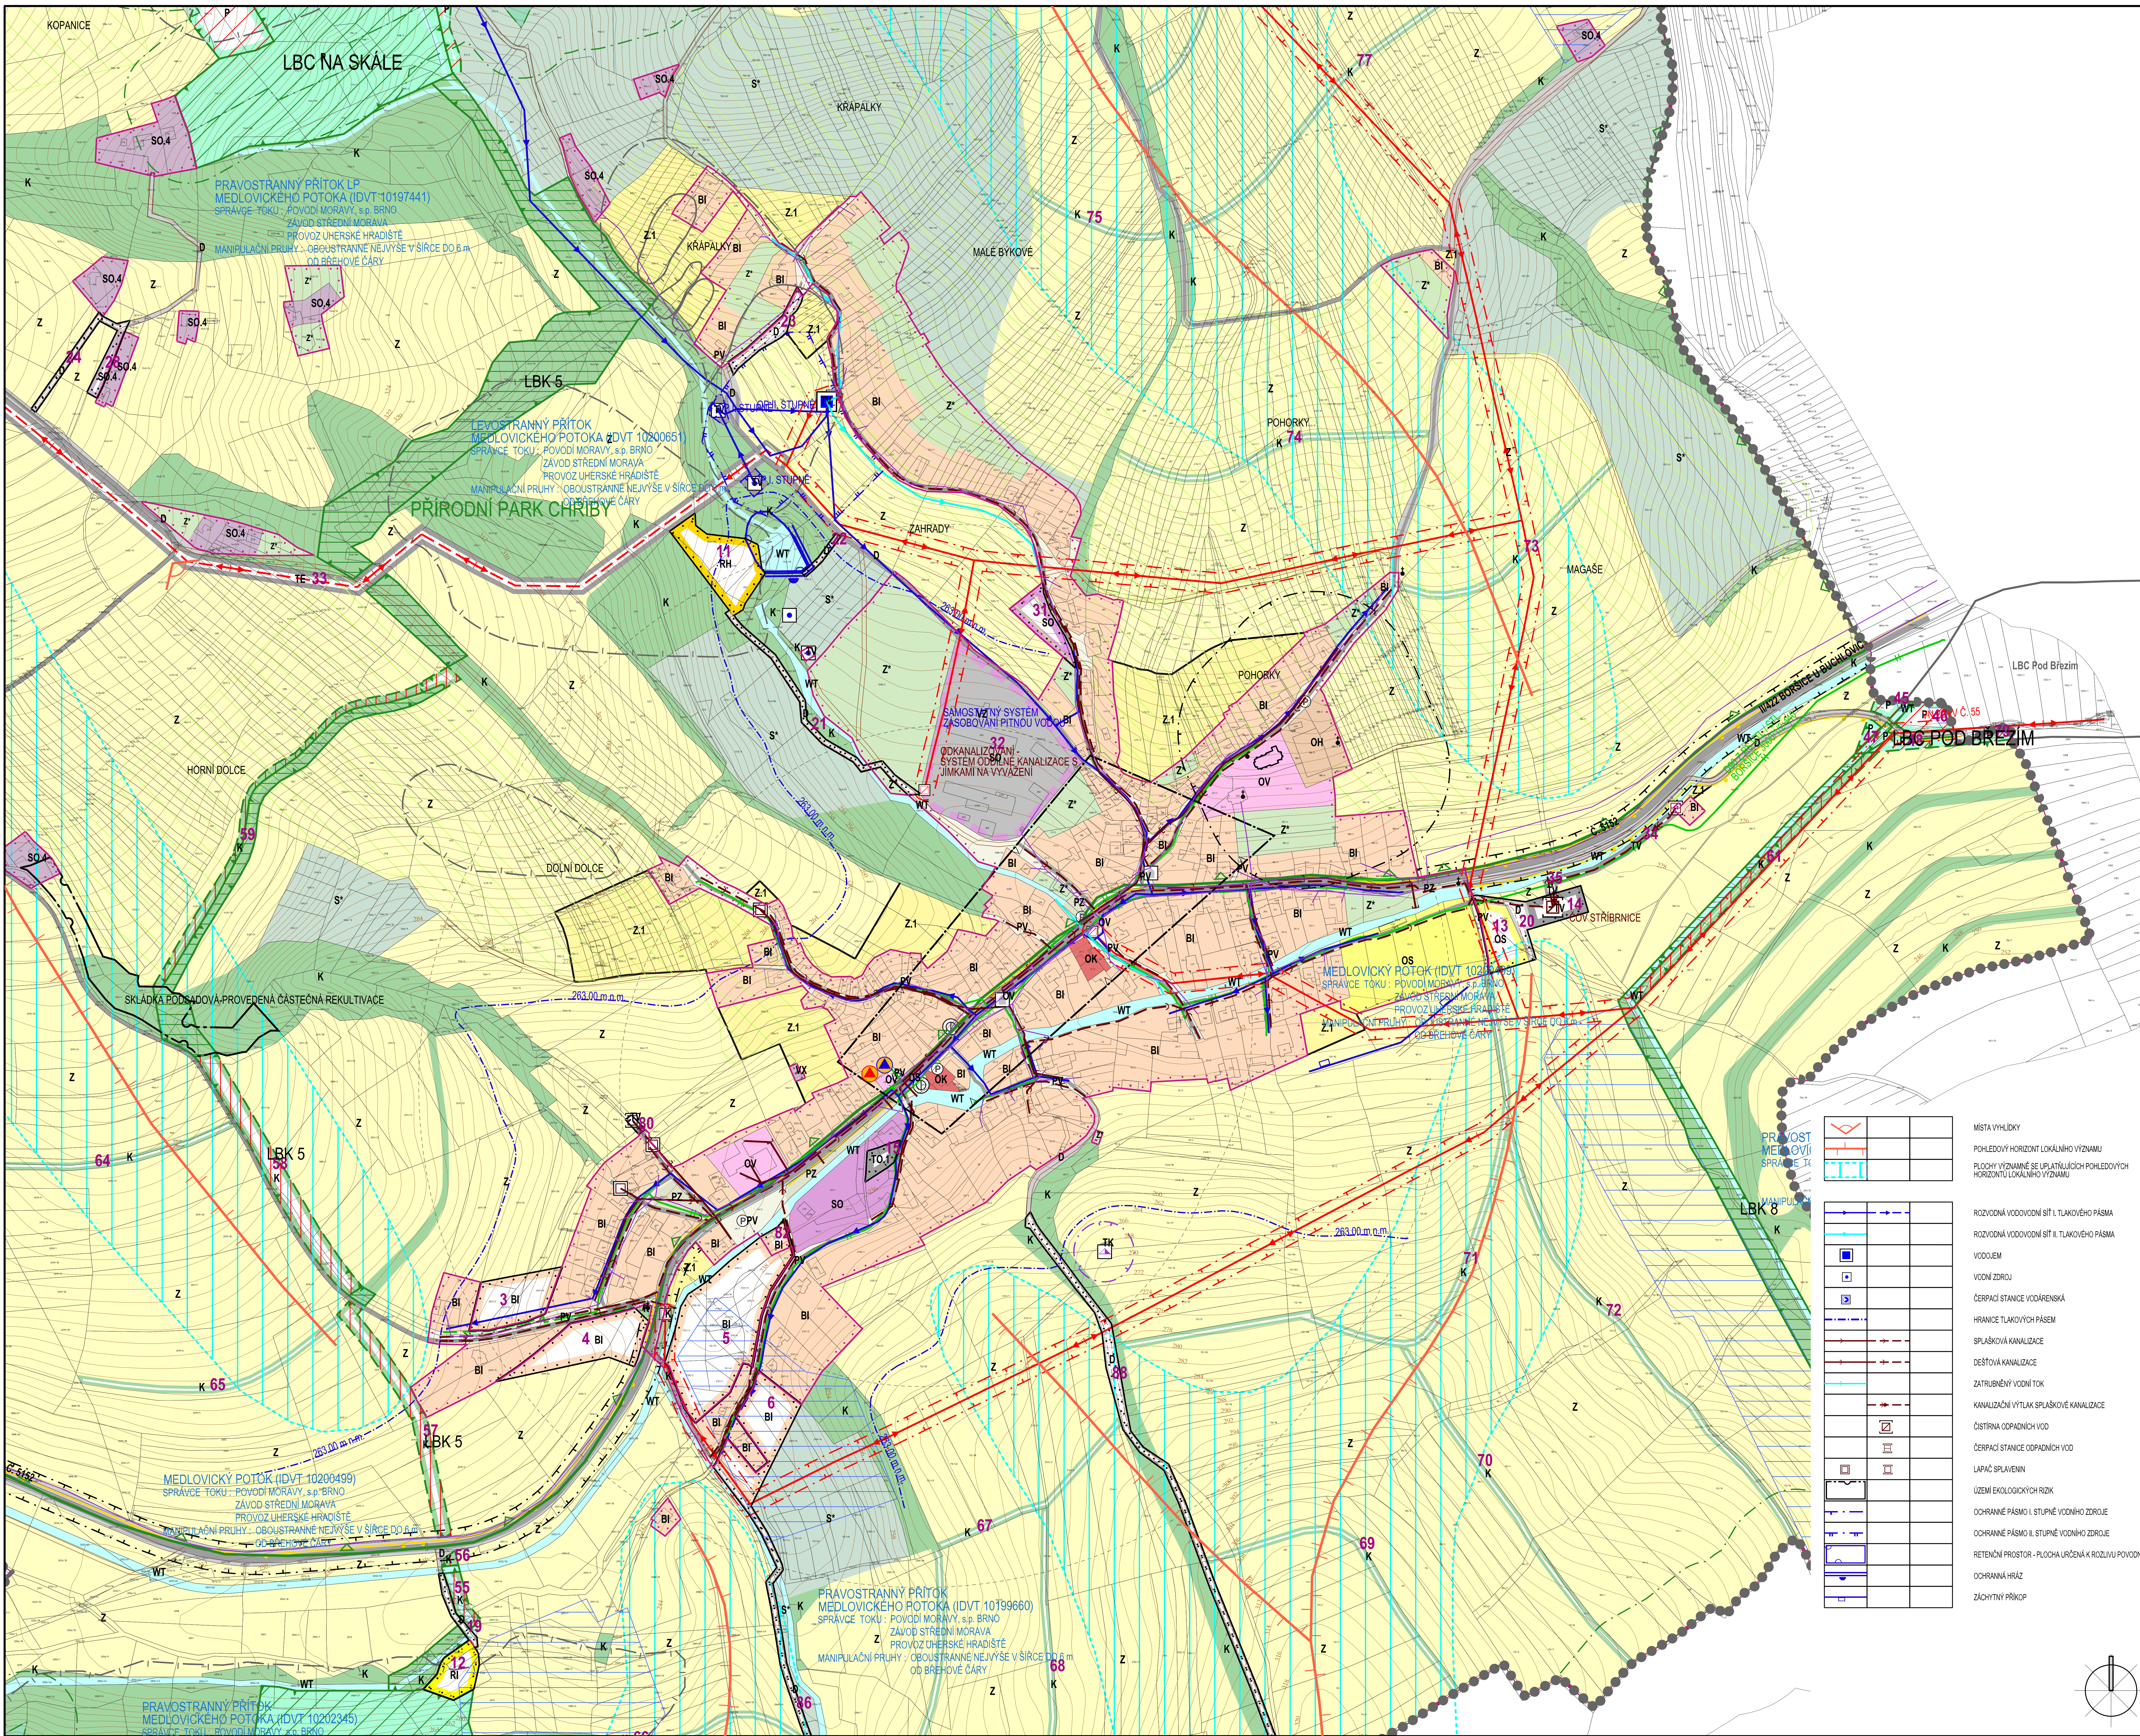

STABILIZOVANÉ PLOCHY	NÁVRHOVÉ PLOCHY	PLOCHY ÚZEMNÍCH REZERV	HRANICE ŘEŠENÉHO ÚZEMÍ
●●●●●			HRANICE KATASTRÁLNÍ
			HRANICE ZASTAVĚNÉHO ÚZEMÍ K 1.7.2015
			HRANICE ZASTAVITELNÝCH PLOCH

BI	BI	PLOCHY INDIVIDUÁLNÍHO BYDLENÍ
RI	RI	PLOCHY RODINNÉ REKREACE
RH	RH	PLOCHY HROMADNÉ REKREACE
OV	OV	PLOCHY OBČANSKÉHO VYBAVENÍ - VEŘEJNÁ VYBAVENOST
OH	OH	PLOCHY OBČANSKÉHO VYBAVENÍ - VEŘEJNÁ POHODĚNÍ A SOUVAZNEJÍCÍ SLUŽBY
OK	OK	PLOCHY OBČANSKÉHO VYBAVENÍ - KOMERČNÍ ZAŘÍZENÍ
OS	OS	PLOCHY OBČANSKÉHO VYBAVENÍ - TĚLOVÝCHOVA A ŠPÓRT
DS	DS	PLOCHY SLUŽEBNÍ DOPRAVY
D	D	PLOCHY DOPRAVNÍ INFRASTRUKTURY
TV	TV	PLOCHY TECHNICKÉ INFRASTRUKTURY - VOZNI HOSPODÁŘSTVÍ
TE	TE	PLOCHY TECHNICKÉ INFRASTRUKTURY - ENERGETIKA
TK	TK	PLOCHY TECHNICKÉ INFRASTRUKTURY - ELEKTRONICKÉ KOMUNIKACE
TO.1	TO.1	PLOCHY TECHNICKÉ INFRASTRUKTURY - NÁKLADNÍ A ODPADY
PV	PV	PLOCHY UČEBNÝCH PROSTORŮ S PŘEVÁHOU ZPĚVNĚNÝCH PLOCH
PZ	PZ	PLOCHY UČEBNÝCH PROSTORŮ S PŘEVÁHOU NEZPĚVNĚNÝCH PLOCH
SO	SO	PLOCHY SMÍŠENÉ OBYTNÉ
SO.4	SO.4	PLOCHY SMÍŠENÉ REKREAČNÍ
VZ	VZ	PLOCHY PRO ZEMĚDĚLSKOU A LESNICKOU VÝROBU
VX	VX	PLOCHY PRO SPECIFICKOU DRUHOU VÝROBY A SKLADOVÁNÍ
WT	WT	VODNÍ PLOCHY A TOKY
Z'	Z'	PLOCHY STEJBNÉ ZELENÉ
K	K	PLOCHY KRÁJINNÉ ZELENÉ
P	P	PLOCHY PŘÍRODNÍ
L	L	PLOCHY LESNÍ
Z	Z	PLOCHY ZEMĚDĚLSKÉ
Z.1	Z.1	PLOCHY ZEMĚDĚLSKÉ SPECIFICKÉ
S'	S'	PLOCHY SMÍŠENÉ NEZASTAVĚNÉHO ÚZEMÍ

ÚZEMNÍ SYSTÉM EKOLOGICKÉ STABILITY	
	LOKÁLNÍ BIOCENTRUM
	LOKÁLNÍ BIOKORIDOR

	ČÍSLO PLOCH S ROZLIČNÝM ZPŮSOBEM VYUŽITÍ
	ROZHRANÍ MEZI PLOCHAMI SE SHODNOU FUNKCÍ

	SILNICE II. TŘÍDY
	MÍSTNÍ KOMUNIKACE
	ÚČELOVÉ KOMUNIKACE
	CHODNÍKY, PĚŠÍ PROPOJENÍ
	CYKLOTRASA
	ZASTÁVKY HROMADNÉ PŘEPRAVY OSOB
	DODÁVKOVÉ VĚDĚLNOSTI ZASTÁVKY HROMADNÉ DOPRAVY
	PARKOVÁNÍ
	OGRAŇOVANÉ PÁSMA SILNIC

	MÍSTA VÝHLÍDKY		ELEKTROKÉ VEDENÍ VN 22 kV
	POHLEDNÝ HORIZONT LOKÁLNÍHO VÝZNAMU		ELEKTROKÁ STANICE (TRAFOSTANICE)
	PLOCHY VYZNAMNÉ SE UPLATNĚNÍM POHLEDNÝCH HORIZONTŮ LOKÁLNÍHO VÝZNAMU		OGRAŇOVANÉ PÁSMA ELEKTROKÉHO VEDENÍ VN 22 kV
	ROZVODNÁ VODOVODNÁ SÍŤ I. TLAKOVÉHO PÁSMA		STL PLYNOVOD
	ROZVODNÁ VODOVODNÁ SÍŤ II. TLAKOVÉHO PÁSMA		TELEKOMUNIKAČNÍ SÍŤ
	VODNÍ ZDROJE		TV VYSÍLAČ
	ČERPAČÍ STANICE VODÁRENSKÁ		OGRAŇOVANÉ PÁSMA TV VYSÍLAČE
	HRANICE TLAKOVÝCH PÁSEM		OGRAŇOVANÉ PÁSMA LEŠA
	SPUŠŤOVÁ KANALIZACE		PŘÍRODNÍ PARK CHRBY
	DEŠŤOVÁ KANALIZACE		VÍNOVNÍ TRATI
	ZATRUŽENÝ VODNÍ TOK		SÍŤVNÁ ÚZEMÍ
	KANALIZAČNÍ VÝTLAK SPUŠŤOVÉ KANALIZACE		OGRAŇOVANÉ PÁSMA HRBŤOVIA
	ČIŠŤIŠŤNÁ ODPADNÝCH VOD		REGISTROVANÉ ARCHEOLOGICKÉ LOKALITY
	ČERPAČÍ STANICE ODPADNÝCH VOD		ÚZEMÍ ARCHEOLOGICKÉHO ZÁJMU - ČELE KATASTRÁLNÍ ÚZEMÍ
	LAPAČ SPRAVENÍ		KULTURNÍ PAMÁTKY
	ÚZEMÍ EKOLOGICKÝCH RIZIK		PAMÁTKY MÍSTNÍHO VÝZNAMU
	OGRAŇOVANÉ PÁSMA I. STUPNĚ VODNÍHO ZDROJE		PLOCHA ODVOZOVÁNÁ
	OGRAŇOVANÉ PÁSMA II. STUPNĚ VODNÍHO ZDROJE		OBJEKT CIVILNÍ OCHRANY
	RETENČNÍ PROSTOR - PLOCHA URČENÁ K ROZLIŠU POVODNĚ		OBJEKT POŽÁRNÍ OCHRANY
	OGRAŇOVANÝ HRÁZ		
	ZACHYTIVÝ PŘÁPK		