ÚZEMNÍ PLÁN SUŠICE

NÁVRH

1:2000

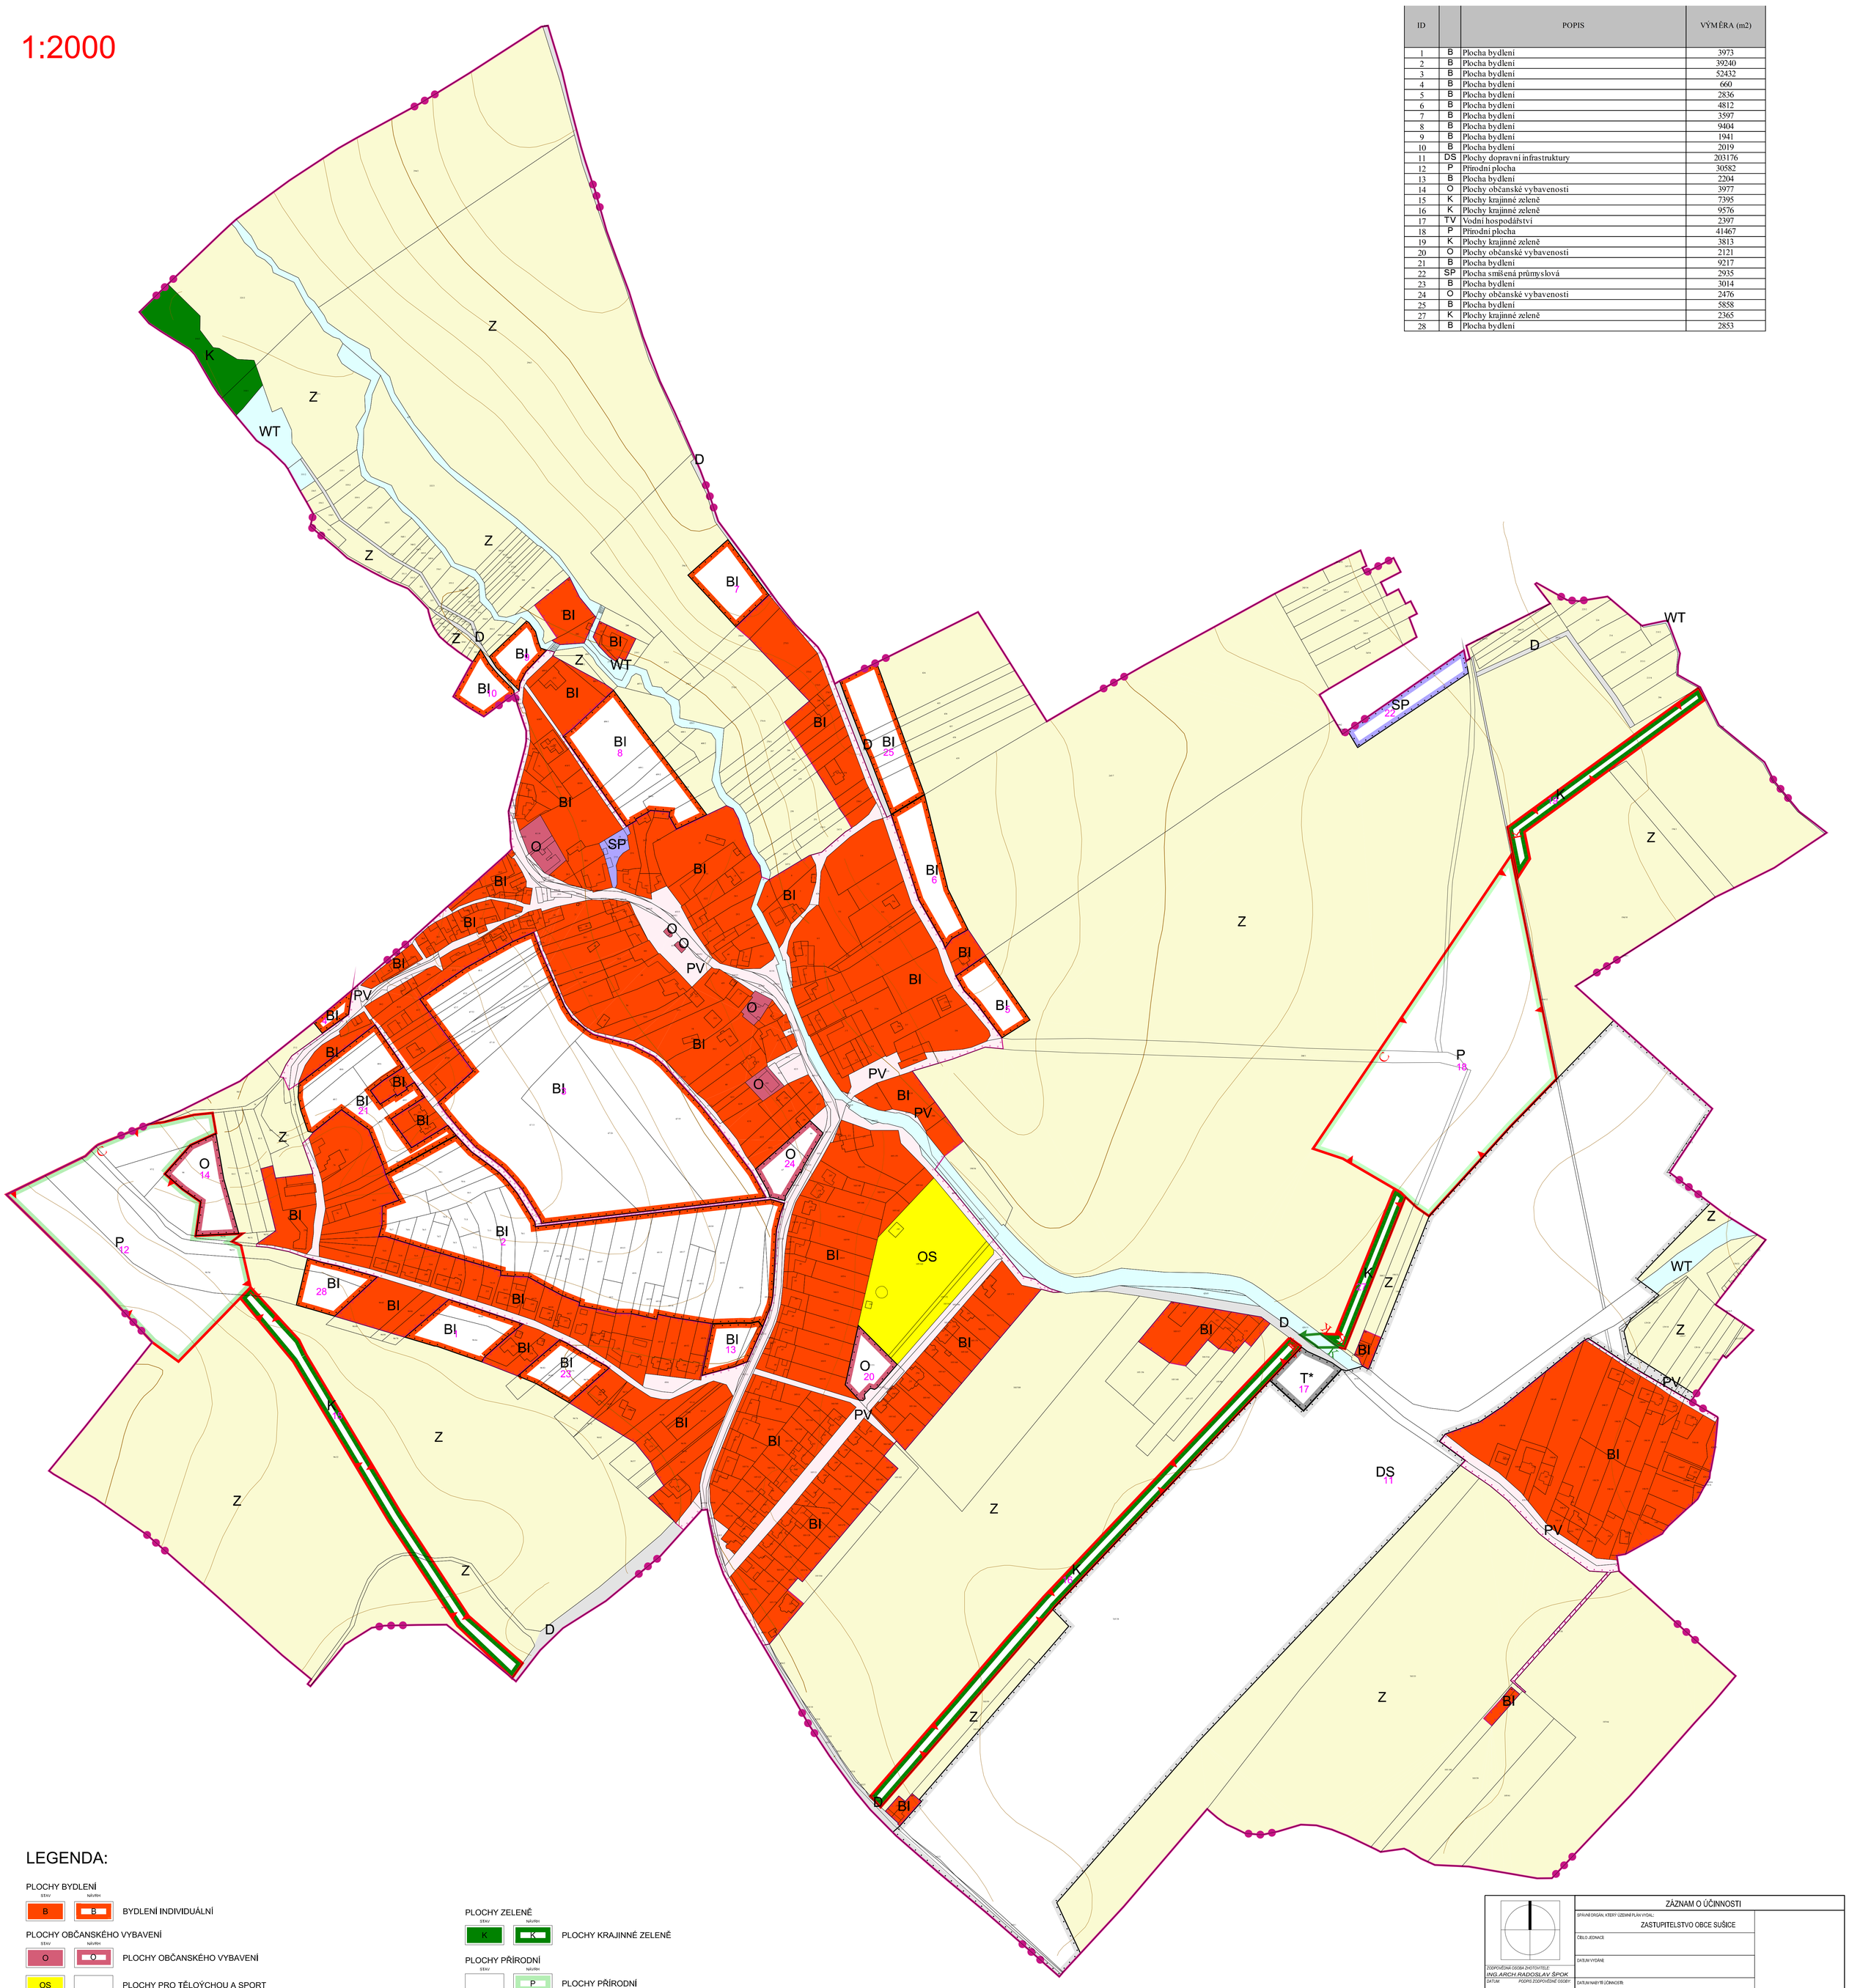

ID		POPIS	VÝMĚRA (m2)
1	B	Plocha bydlení	3973
2	B	Plocha bydlení	39240
3	B	Plocha bydlení	52432
4	B	Plocha bydlení	660
5	B	Plocha bydlení	2836
6	B	Plocha bydlení	4812
7	B	Plocha bydlení	3597
8	B	Plocha bydlení	9404
9	B	Plocha bydlení	1941
10	B	Plocha bydlení	2019
11	DS	Plochy dopravní infrastruktury	203176
12	P	Přírodní plocha	30582
13	B	Plocha bydlení	2204
14	O	Plochy občanské vybavenosti	3977
15	K	Plochy krajinné zeleně	7395
16	K	Plochy krajinné zeleně	9576
17	TV	Vodní hospodářství	2397
18	P	Přírodní plocha	41467
19	K	Plochy krajinné zeleně	3813
20	O	Plochy občanské vybavenosti	2121
21	B	Plocha bydlení	9217
22	SP	Plocha smíšená průmyslová	2935
23	B	Plocha bydlení	3014
24	O	Plochy občanské vybavenosti	2476
25	B	Plocha bydlení	5858
27	K	Plochy krajinné zeleně	2365
28	B	Plocha bydlení	2853

LEGENDA:

PLOCHY BYDLENÍ

STAV / NÁVRH — B — BYDLENÍ INDIVIDUÁLNÍ

PLOCHY OBČANSKÉHO VYBAVENÍ

STAV / NÁVRH — O — PLOCHY OBČANSKÉHO VYBAVENÍ

OS — PLOCHY PRO TĚLOÝCHOU A SPORT

DOPRAVNÍ INFRASTRUKTURA

STAV — D — PLOCHY DOPRAVNÍ INFRASTRUKTURY

NÁVRH — DS — SILNIČNÍ DOPRAVA

VEŘEJNÁ PROSTRANSTVÍ

STAV — PV — PLOCHA VEŘ.PROSTRANSTVÍ S PŘEVAHOU ZPEV.PLOCHY

PLOCHY SMÍŠENÉHO VYUŽITÍ

STAV / NÁVRH — SP — PLOCHY SMÍŠENÉ VÝROBNÍ

PLOCHY VODNÍ A VODOHOSPODÁŘSKÉ

STAV — WT — VODNÍ PLOCHY A TOKY

TECHNICKÁ INFRASTRUKTURA

NÁVRH — T* — PLOCHY TECHNICKÉ INFRASTRUKTURY

PLOCHY ZELENĚ

STAV / NÁVRH — K — PLOCHY KRAJINNÉ ZELENĚ

PLOCHY PŘÍRODNÍ

NÁVRH — P — PLOCHY PŘÍRODNÍ

PLOCHY ZEMĚDĚLSKÉ

STAV — Z — PLOCHY ZEMĚDĚLSKÉ

OSTATNÍ PRVKY

STAV — HRANICE KÚ OBCE

NÁVRH — HRANICE ZASTAVĚNÉHO ÚZEMÍ OBCE K 30.10.2008

NÁVRH — HRANICE ZASTAVITELNÉHO ÚZEMÍ OBCE

64 — OZNAČENÍ NÁVRHOVÉ PLOCHY (IDENTIFIKÁTOR)

NÁVRH — C — LOKÁLNÍ BIOCENTRUM

STAV / NÁVRH — K — LOKÁLNÍ BIOKORIDOR

ZÁZNAM O ÚČINNOSTI

SPRÁVNÍ ORGÁN, KTERÝ ÚZEMNÍ PLÁN VYDAL: ZASTUPITELSTVO OBCE SUŠICE

ČÍSLO JEDNACE:

DATUM VYDÁNÍ:

DATUM NABYTÍ ÚČINNOSTI:

(otisk úředního razítka)

ZODPOVĚDNÁ OSOBA ZHOTOVITELE: ING.ARCH.RADOSLAV ŠPOK

DATUM: PODPIS ZODPOVĚDNÉ OSOBY:

POŘIZOVATEL: MĚSTSKÝ ÚŘAD UHERSKÉ HRADIŠTĚ

JMÉNO A PŘÍJMENÍ:

FUNKCE:

PODPIS: (oprávněná úřední osoba pořizovatele)

(otisk úředního razítka)

(otisk úředního razítka)

VISUALCAD, s.r.o.

POŘIZOVATEL: MĚSTSKÝ ÚŘAD UHERSKÉ HRADIŠTĚ

ZHOTOVITEL: VISUALCAD, s.r.o
Poštovní 253, 686 01 Uherské Hradiště, IČO 25568329, DIČ CZ25568329

VYPRACOVAL: ING.ARCH.RADOSLAV ŠPOK

DIGITÁLNÍ ZPRACOVÁNÍ: ANTONÍN PLAČEK

PODPIS:

PODPIS:

NÁZEV DOKUMENTACE: ÚZEMNÍ PLÁN SUŠICE

DATUM VYHOTOVENÍ: 10/2009

MĚŘÍTKO: 1 : 2000

NÁZEV VÝKRESU: HLAVNÍ VÝKRES - UBRABISTICKÁ KONCEPCE

FÁZE DOKUMENTACE: NÁVRH

ČÍSLO VÝKRESU: I/2.1

mapový podklad: ©ÚKM ZK - polohopis informativního charakteru odvozen z katastrální mapy
vrstevnice: ZABAGED©Český úřad zeměměřičský a katastrální