



TOPOLNÁ

ÚZEMNÍ PLÁN

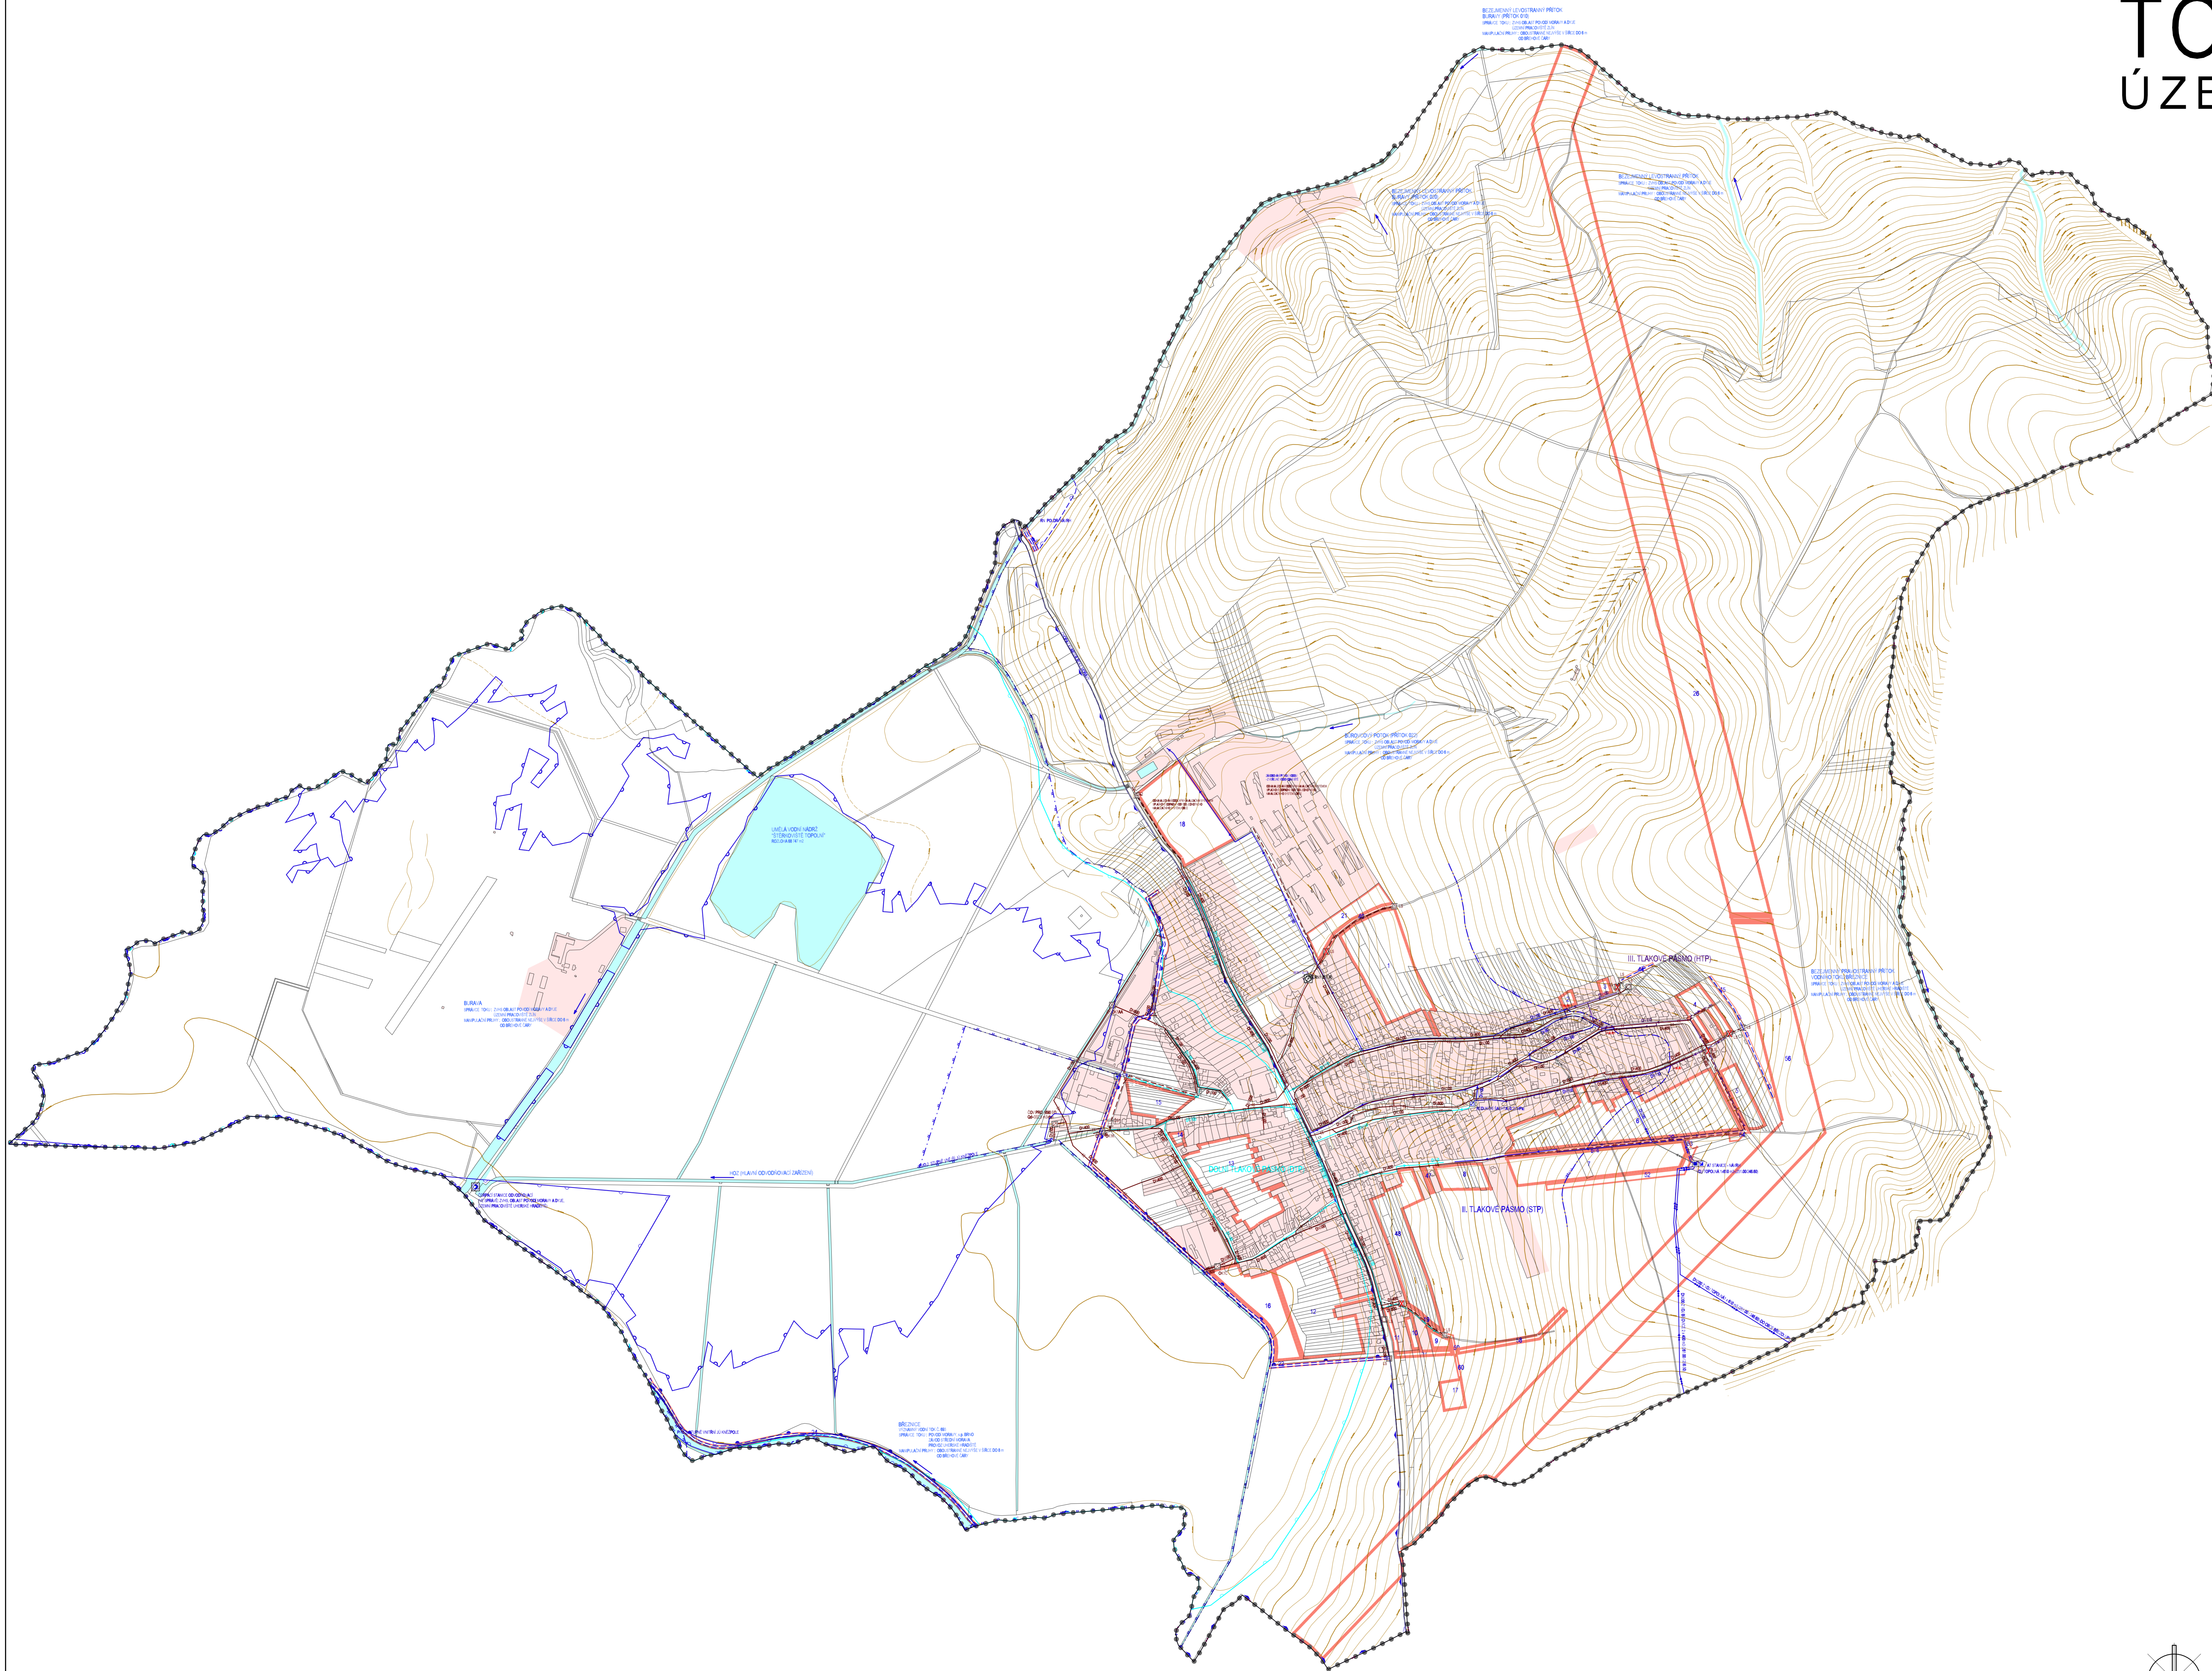

STABILIZOVANÉ PLOCHY	NÁVRHOVÉ PLOCHY	
•••••		HRANICE REŠENÉHO ÚZEMÍ
—		HRANICE KATASTRÁLNÍ
		STABILIZOVANÉ PLOCHY
		PLOCHY ZMĚN
	1	INDEX NÁVRHOVÝCH ZASTAVITELNÝCH PLOCH
		VODNÍ PLOCHY A TOKY
		PRÍVADĚČÍ VODOVODNÍ RAD
		PRÍVADĚČÍ VODOVODNÍ RAD - NÁVRH NA BRUŠENÍ
		ROZVODNÁ VODOVODNÍ SÍŤ III. TLAKOVÉHO PÁSMA
		ROZVODNÁ VODOVODNÍ SÍŤ II. TLAKOVÉHO PÁSMA
		ROZVODNÁ VODOVODNÍ SÍŤ DOLNÍHO TLAKOVÉHO PÁSMA
		VODOJEM
		ČERPAČÍ STANICE
		REDUKČNÍ SÁCHA
		AT STANICE
		HRANICE TLAKOVÝCH PÁSEM
		ROZDĚLOVACÍ SOUPĚ
		MĚRNÝ VODOHOSPODÁŘSKÝ OBJEKT
		ZÁCHYTIVNÝ PŘÍKOP
		OCHRANNÉ HRÁZE
		RETENČNÍ PROSTOR - PLOCHA URČENÁ K ROZLIVU POVODNĚ
		HRANICE CHOPAV - KVARTER RĚKY MORAVY
		PHO 2. STUPNĚ VNITŘNÍ JÚ KNEŽPOLE
		PHO 2. STUPNĚ VNĚJŠÍ JÚ KNEŽPOLE
		STAVOVNÁ HRANICE ZAPLAVY Q100 RĚKY MORAVY A VODNÍHO TOKU BREZŇČE
		HRANICE ZAPLAVY PŘI POVODNĚ V ROCE 1997
		JEDNOTNÁ KANALIZACE
		SPLAŠKOVÁ KANALIZACE
		KANALIZAČNÍ VÝTLAK SPLAŠKOVÝCH ODPADNÍCH VOD
		ČIŠŤRNA ODPADNÍCH VOD
		ODLEHČOVACÍ KOMORA
		ČERPAČÍ STANICE ODPADNÍCH VOD
		LAPAČ SPLAVĚNIN
		LAPAČ SPLAVĚNIN - NÁVRH NA BRUŠENÍ
		SĚRNÝ DVŮR

SPRÁVNÍ ORGÁN KTERÝ ÚP VYDAL	ZASTUPITELSTVO OBCE TOPOLNÁ	RASTHO:
ČÍSLO JEDNACÉ		
DATUM VYDÁNÍ		
DATUM NABYTÍ ÚČINNOSTI		
PORUČÍVATEL:	MĚSTSKÝ ÚŘAD JIHERSKÉ HRADŠTĚ ODBOR ARCHITEKTURNÍ PLÁNOVÁNÍ A ROZVOJE	RASTHO:
JMÉNO A PŘÍJMĚNÍ:		
FUNKCE:		
PODPIS:		

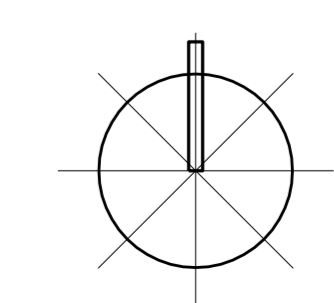

Ing. arch. Vladimír Dujka, Kamenná 3858, Zlín 760 01	
Podrobnost: Městský úřad Jiherské Hradštitě, odbor architektury, plánování a rozvoje	Škála: 1:5000
Obec: Topolná	Formát: A2, 4
ÚZEMNÍ PLÁN TOPOLNÁ	
Období: TECHNICKÁ INFRASTRUKTURA - VODNÍ HOSPODÁŘSTVÍ	Číslo: A.2.4