TOPOLNÁ
ÚZEMNÍ PLÁN

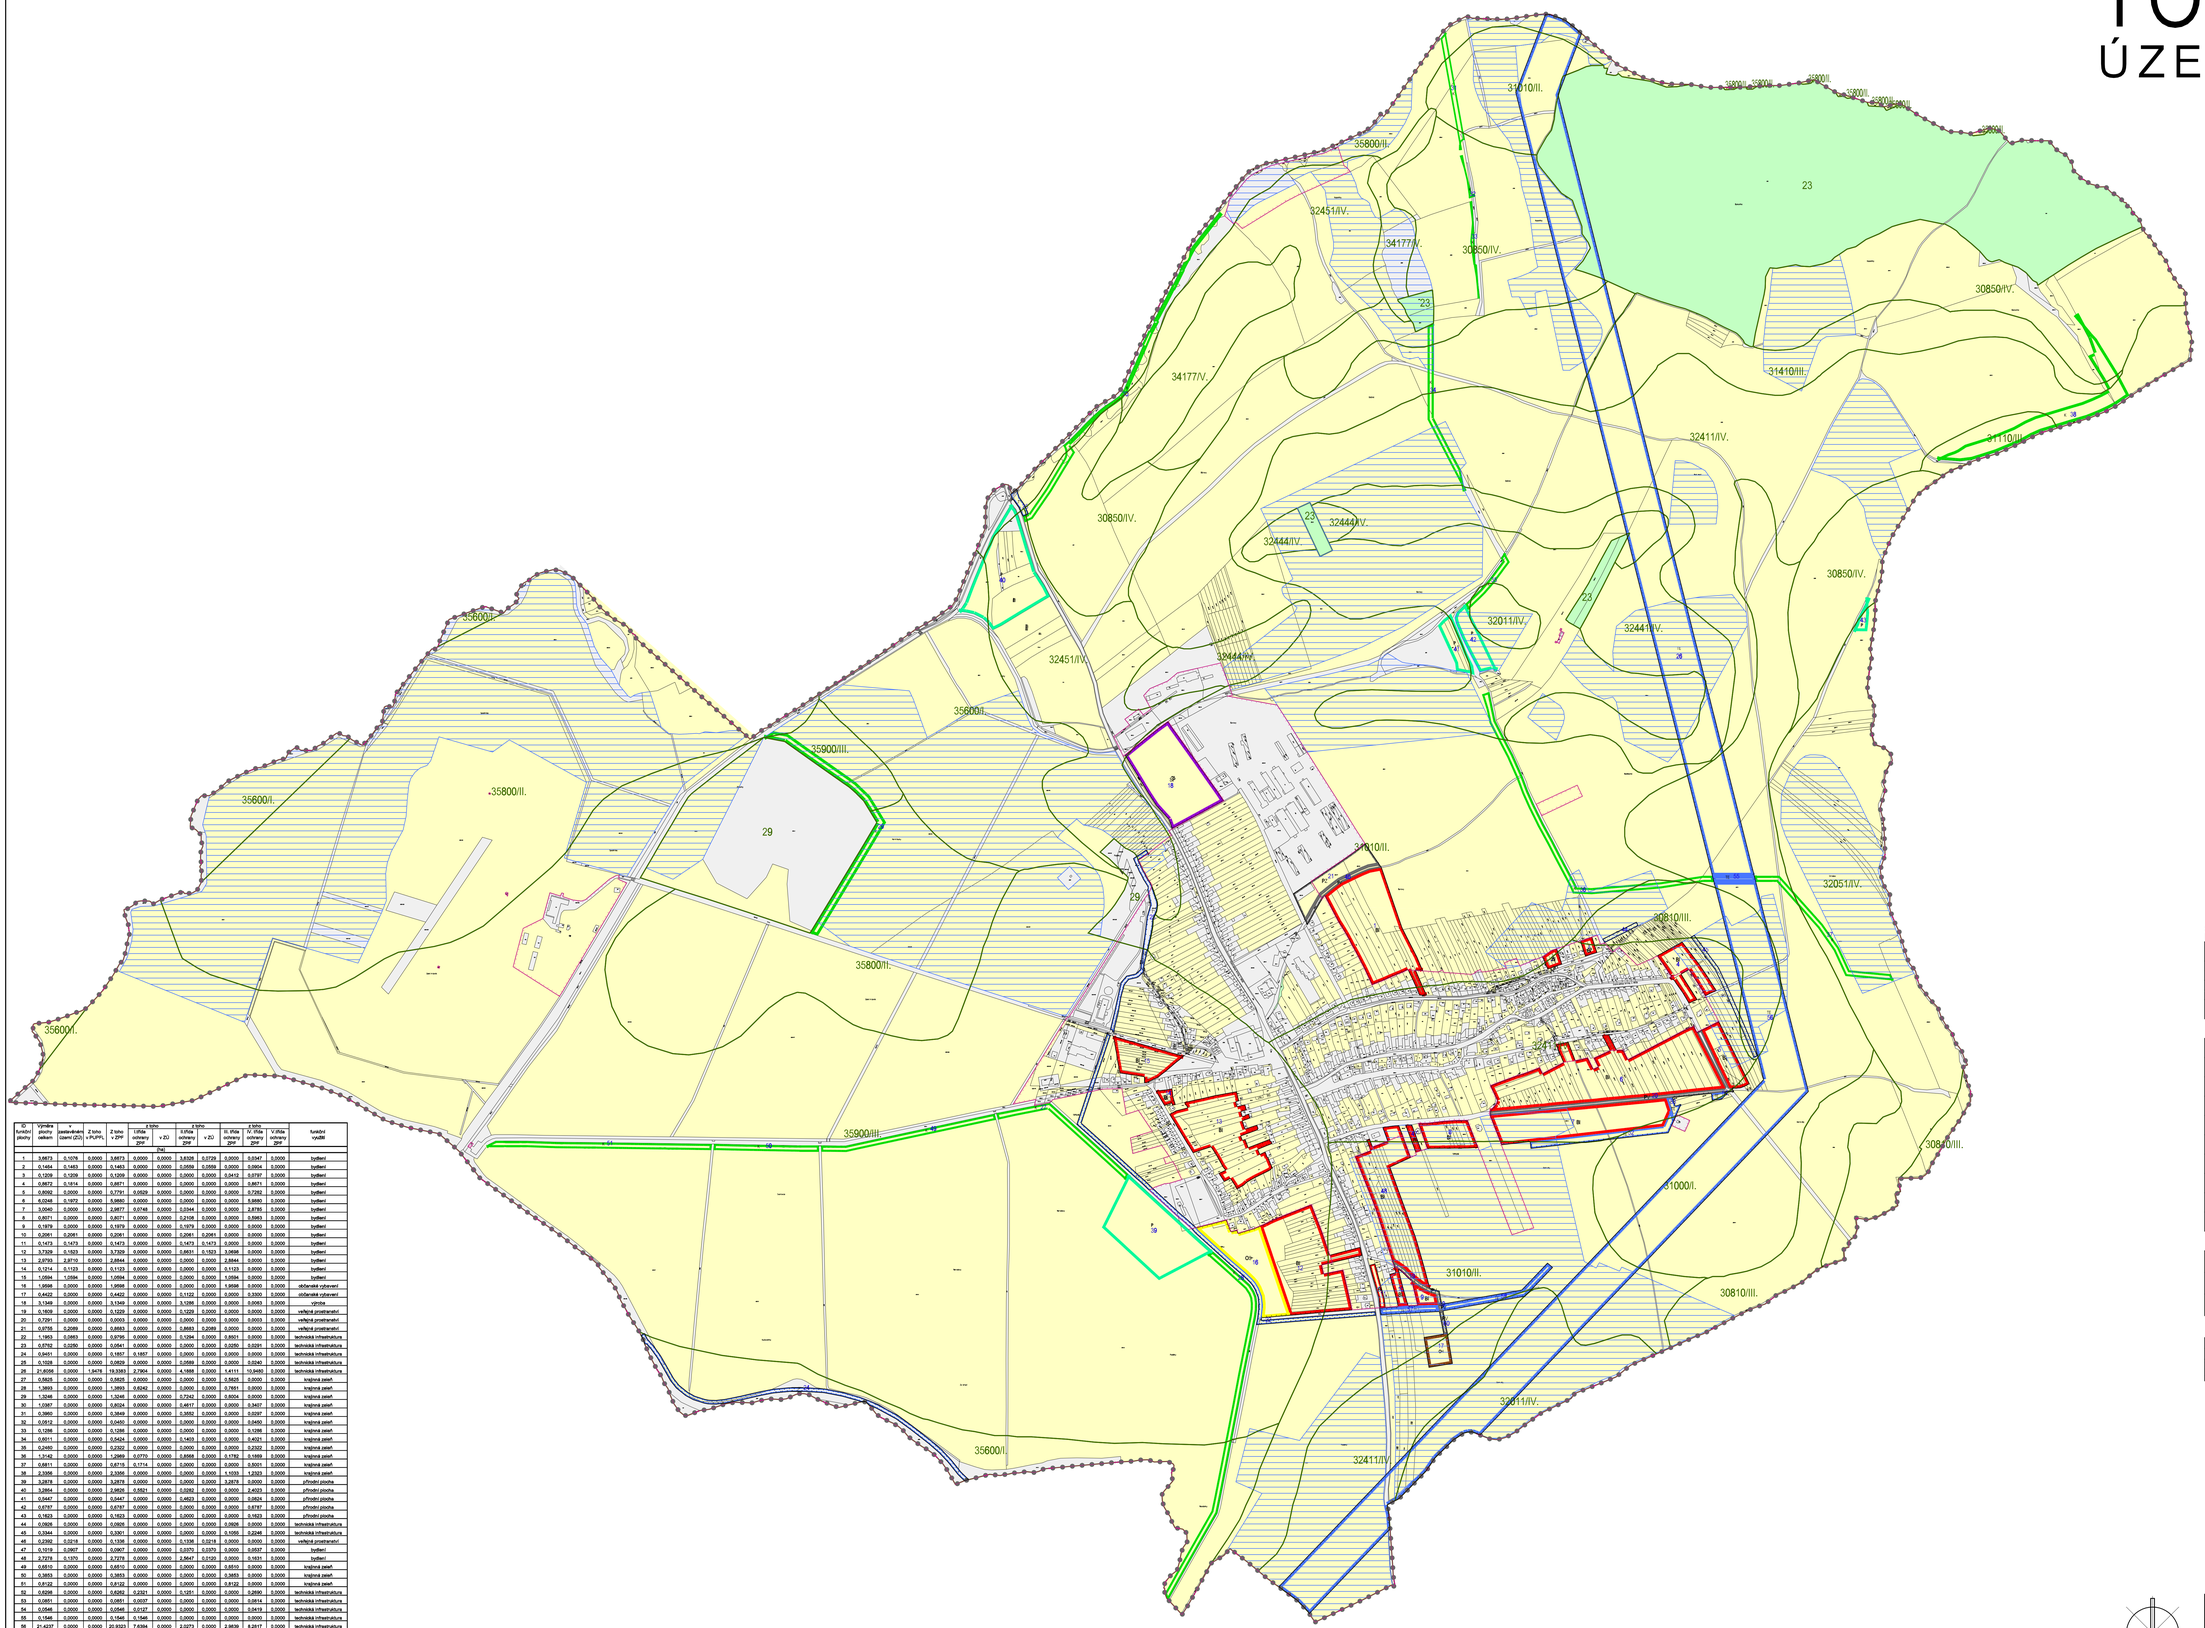

ID funkční plochy	Výměra plochy celkem	v zastavitelném území (ZÚ)	Z toho v PLOPVL	Z toho v ZPF	z toho I.třída ochrany ZPF	z toho v ZÚ	z toho II.třída ochrany ZPF	z toho III.třída ochrany ZPF	z toho IV.třída ochrany ZPF	z toho V.třída ochrany ZPF	funkční využití
	(ha)										
1	3,6873	0,1076	0,0000	3,6873	0,0000	0,0000	3,6328	0,0729	0,0000	0,0347	0,0000	bydlení
2	0,1464	0,1463	0,0000	0,1463	0,0000	0,0000	0,0559	0,0884	0,0000	0,0904	0,0000	bydlení
3	0,1209	0,1209	0,0000	0,1209	0,0000	0,0000	0,0000	0,0000	0,0412	0,0797	0,0000	bydlení
4	0,9872	0,1814	0,0000	0,9871	0,0000	0,0000	0,0000	0,0000	0,0000	0,9871	0,0000	bydlení
5	0,8092	0,0000	0,0000	0,7791	0,0529	0,0000	0,0000	0,0000	0,0000	0,7262	0,0000	bydlení
6	0,0246	0,1972	0,0000	0,9860	0,0000	0,0000	0,0000	0,0000	0,0000	0,9860	0,0000	bydlení
7	3,0040	0,0000	0,0000	2,6877	0,0748	0,0000	0,0344	0,0000	0,0000	2,6785	0,0000	bydlení
8	0,8571	0,0000	0,0000	0,8571	0,0000	0,0000	0,2108	0,0000	0,0000	0,6463	0,0000	bydlení
9	0,1979	0,0000	0,0000	0,1979	0,0000	0,0000	0,1979	0,0000	0,0000	0,0000	0,0000	bydlení
10	0,2061	0,2061	0,0000	0,2061	0,0000	0,0000	0,2061	0,2061	0,0000	0,0000	0,0000	bydlení
11	0,1473	0,1473	0,0000	0,1473	0,0000	0,0000	0,1473	0,1473	0,0000	0,0000	0,0000	bydlení
12	3,7329	0,1523	0,0000	3,7329	0,0000	0,0000	0,6831	0,1523	3,0498	0,0000	0,0000	bydlení
13	2,8793	2,8710	0,0000	2,8644	0,0000	0,0000	0,0000	0,0000	2,8644	0,0000	0,0000	bydlení
14	0,1214	0,1123	0,0000	0,1123	0,0000	0,0000	0,0000	0,0000	0,1123	0,0000	0,0000	bydlení
15	1,0594	1,0594	0,0000	1,0594	0,0000	0,0000	0,0000	0,0000	1,0594	0,0000	0,0000	bydlení
16	1,9898	0,0000	0,0000	1,9898	0,0000	0,0000	0,0000	0,0000	1,9898	0,0000	0,0000	občanské vybavení
17	0,4422	0,0000	0,0000	0,4422	0,0000	0,0000	0,1122	0,0000	0,3300	0,3300	0,0000	občanské vybavení
18	3,1349	0,0000	0,0000	3,1349	0,0000	0,0000	3,1288	0,0000	0,0000	0,0061	0,0000	výroba
19	0,1808	0,0000	0,0000	0,1228	0,0000	0,0000	0,1228	0,0000	0,0000	0,0000	0,0000	veřejná prostranství
20	0,7291	0,0000	0,0000	0,0003	0,0000	0,0000	0,0000	0,0000	0,0000	0,0003	0,0000	veřejná prostranství
21	0,8758	0,2089	0,0000	0,8683	0,0000	0,0000	0,8683	0,2089	0,0000	0,0000	0,0000	veřejná prostranství
22	1,1963	0,0843	0,0000	0,0795	0,0000	0,0000	0,1264	0,0000	0,8601	0,0000	0,0000	technická infrastruktura
23	0,6762	0,0280	0,0000	0,0541	0,0000	0,0000	0,0000	0,0000	0,0280	0,0261	0,0000	technická infrastruktura
24	0,9441	0,0000	0,0000	0,1857	0,1857	0,0000	0,0000	0,0000	0,0000	0,0000	0,0000	technická infrastruktura
25	0,1026	0,0000	0,0000	0,0829	0,0000	0,0000	0,0569	0,0000	0,0000	0,0245	0,0000	technická infrastruktura
26	21,6036	0,0000	1,9478	19,3383	2,7904	0,0000	4,1888	0,0000	1,4111	10,9400	0,0000	technická infrastruktura
27	0,5825	0,0000	0,0000	0,5825	0,0000	0,0000	0,0000	0,0000	0,5825	0,0000	0,0000	krajinná zeleň
28	1,3893	0,0000	0,0000	1,3893	0,8242	0,0000	0,0000	0,0000	0,7651	0,0000	0,0000	krajinná zeleň
29	1,3246	0,0000	0,0000	1,3246	0,0000	0,0000	0,7242	0,0000	0,6004	0,0000	0,0000	krajinná zeleň
30	1,0397	0,0000	0,0000	0,8204	0,0000	0,0000	0,4617	0,0000	0,0000	0,3417	0,0000	krajinná zeleň
31	0,3960	0,0000	0,0000	0,3849	0,0000	0,0000	0,3552	0,0000	0,0000	0,0297	0,0000	krajinná zeleň
32	0,0512	0,0000	0,0000	0,0450	0,0000	0,0000	0,0000	0,0000	0,0000	0,0450	0,0000	krajinná zeleň
33	0,1266	0,0000	0,0000	0,1266	0,0000	0,0000	0,0000	0,0000	0,0000	0,1266	0,0000	krajinná zeleň
34	0,8511	0,0000	0,0000	0,5424	0,0000	0,0000	0,1483	0,0000	0,0000	0,4021	0,0000	krajinná zeleň
35	2,3493	0,0000	0,0000	0,2322	0,0000	0,0000	0,0000	0,0000	0,0000	0,2322	0,0000	krajinná zeleň
36	1,3142	0,0000	0,0000	1,2989	0,0770	0,0000	0,6568	0,0000	0,1782	0,1689	0,0000	krajinná zeleň
37	0,6811	0,0000	0,0000	0,6715	0,1714	0,0000	0,0000	0,0000	0,0000	0,6501	0,0000	krajinná zeleň
38	2,5356	0,0000	0,0000	2,3300	0,0000	0,0000	0,0000	0,0000	1,1033	1,2323	0,0000	krajinná zeleň
39	3,2878	0,0000	0,0000	3,2878	0,0000	0,0000	0,0000	0,0000	3,2878	0,0000	0,0000	přírodní plocha
40	3,3264	0,0000	0,0000	2,8825	0,8561	0,0000	0,0282	0,0000	0,4538	2,4025	0,0000	přírodní plocha
41	0,6447	0,0000	0,0000	0,6447	0,0000	0,0000	0,4623	0,0000	0,0000	0,0824	0,0000	přírodní plocha
42	0,6787	0,0000	0,0000	0,6787	0,0000	0,0000	0,0000	0,0000	0,0000	0,6787	0,0000	přírodní plocha
43	0,1623	0,0000	0,0000	0,1623	0,0000	0,0000	0,0000	0,0000	0,0000	0,1623	0,0000	přírodní plocha
44	0,0926	0,0000	0,0000	0,0926	0,0000	0,0000	0,0000	0,0000	0,0926	0,0000	0,0000	technická infrastruktura
45	0,3344	0,0000	0,0000	0,3301	0,0060	0,0000	0,0000	0,0000	0,1056	0,2245	0,0000	technická infrastruktura
46	0,2392	0,0218	0,0000	0,1338	0,0000	0,0000	0,1338	0,0218	0,0000	0,0000	0,0000	veřejná prostranství
47	0,1319	0,0967	0,0000	0,0967	0,0000	0,0000	0,0373	0,0373	0,0000	0,0567	0,0000	bydlení
48	2,7278	0,1370	0,0000	2,7278	0,0000	0,0000	2,6647	0,1131	0,0000	0,1631	0,0000	bydlení
49	0,6510	0,0000	0,0000	0,6510	0,0000	0,0000	0,0000	0,0000	0,6510	0,0000	0,0000	krajinná zeleň
50	0,3853	0,0000	0,0000	0,3853	0,0000	0,0000	0,0000	0,0000	0,0000	0,3853	0,0000	krajinná zeleň
51	0,6122	0,0000	0,0000	0,6122	0,0000	0,0000	0,0000	0,0000	0,6122	0,0000	0,0000	krajinná zeleň
52	0,6298	0,0000	0,0000	0,6292	0,2331	0,0000	0,1251	0,0000	0,2000	0,2690	0,0000	technická infrastruktura
53	0,0851	0,0000	0,0000	0,0851	0,0037	0,0000	0,0000	0,0000	0,0000	0,0814	0,0000	technická infrastruktura
54	0,0546	0,0000	0,0000	0,0546	0,0127	0,0000	0,0000	0,0000	0,0000	0,0419	0,0000	technická infrastruktura
55	0,1546	0,0000	0,0000	0,1546	0,1546	0,0000	0,0000	0,0000	0,0000	0,1546	0,0000	technická infrastruktura
56	21,4237	0,0000	0,0000	20,8323	7,6394	0,0000	2,0273	0,0000	2,8839	8,2417	0,0000	technická infrastruktura
57	0,2950	0,0000	0,0000	0,2950	0,0000	0,0000	0,2950	0,0000	0,0000	0,0000	0,0000	technická infrastruktura
58	0,5029	0,0000	0,0000	0,4896	0,0000	0,0000	0,4103	0,0000	0,0000	0,0793	0,0000	technická infrastruktura
59	0,0171	0,0000	0,0000	0,0171	0,0000	0,0000	0,0171	0,0000	0,0000	0,0000	0,0000	veřejná prostranství
60	0,0569	0,0000	0,0000	0,0569	0,0000	0,0000	0,0569	0,0000	0,0000	0,0000	0,0000	veřejná prostranství
Celkem	**102,2905**	**5,8715**	**1,9478**	**96,1454**	**12,5713**	**0,0000**	**22,4119**	**0,5142**	**22,9609**	**36,1986**	**0,0000**	

STABILIZOVANÉ PLOCHY | NÁVRHOVÉ PLOCHY

- HRANICE ŘEŠENÉHO ÚZEMÍ
- HRANICE KATASTRÁLNÍ
- HRANICE ZASTAVĚNÉHO ÚZEMÍ K 15.12.2008
- HRANICE ZASTAVITELNÝCH PLOCH

- BI – PLOCHY INDIVIDUÁLNÍHO BYDLENÍ
- OS – PLOCHY OBČANSKÉHO VYBAVENÍ - TĚLOVÝCHOVA A SPORT
- OH – PLOCHY OBČANSKÉHO VYBAVENÍ - VEŘEJNÁ POHŘEBIŠTĚ A SOUVISEJÍCÍ SLUŽBY
- TE – PLOCHY TECHNICKÉ INFRASTRUKTURY - ENERGETIKA
- T* – PLOCHY TECHNICKÉ INFRASTRUKTURY - OCHRANNÉ HRÁZE
- PV – PLOCHY VEŘEJNÝCH PROSTRANSTVÍ S PŘEVÁHOU ZPEVNĚNÝCH PLOCH
- PZ – PLOCHY VEŘEJNÝCH PROSTRANSTVÍ S PŘEVÁHOU NEZPEVNĚNÝCH PLOCH
- SP – PLOCHY SMÍŠENÉ VÝROBNÍ
- K – PLOCHY KRAJINNÉ ZELENĚ
- P – PLOCHY PŘÍRODNÍ

- PLOCHY ZPF
- OSTATNÍ PLOCHY
- POZEMKY URČENÉ K PLNĚNÍ FUNKCÍ LESA

- 31000/I. – HRANICE BPEJ S KÓDEM A TŘÍDOU OCHRANY ZPF
- PLOCHA ODVODNĚNÁ

Ing. arch. Vladimír Dujka, Kamenná 3858, Zlín 760 01

Pořizovatel: Městský úřad Uherské Hradiště, odbor architektury, plánování a rozvoje		Zak.č.:	08/2008
Obec: Topolná	Okres: Zlín	Arch.č.:	408/08
Akce: ÚZEMNÍ PLÁN TOPOLNÁ	Kraj: Zlínský	Formát:	18 A4
		Stupeň:	NÁVRH
		Datum:	07/2009
		Měřítko:	1:5000
Obsah: VÝKRES PŘEDPOKLÁDANÝCH ZÁBORŮ PŮDNÍHO FONDU		Č.v.:	B.2.3

Mapový podklad: © ÚHÚL ZK - Polohopis informačního charakteru odvozen z katastrální mapy, vrstevnice : ZABAGED © Český úřad zeměměřický a katastrální