



TOPOLNÁ

ÚZEMNÍ PLÁN

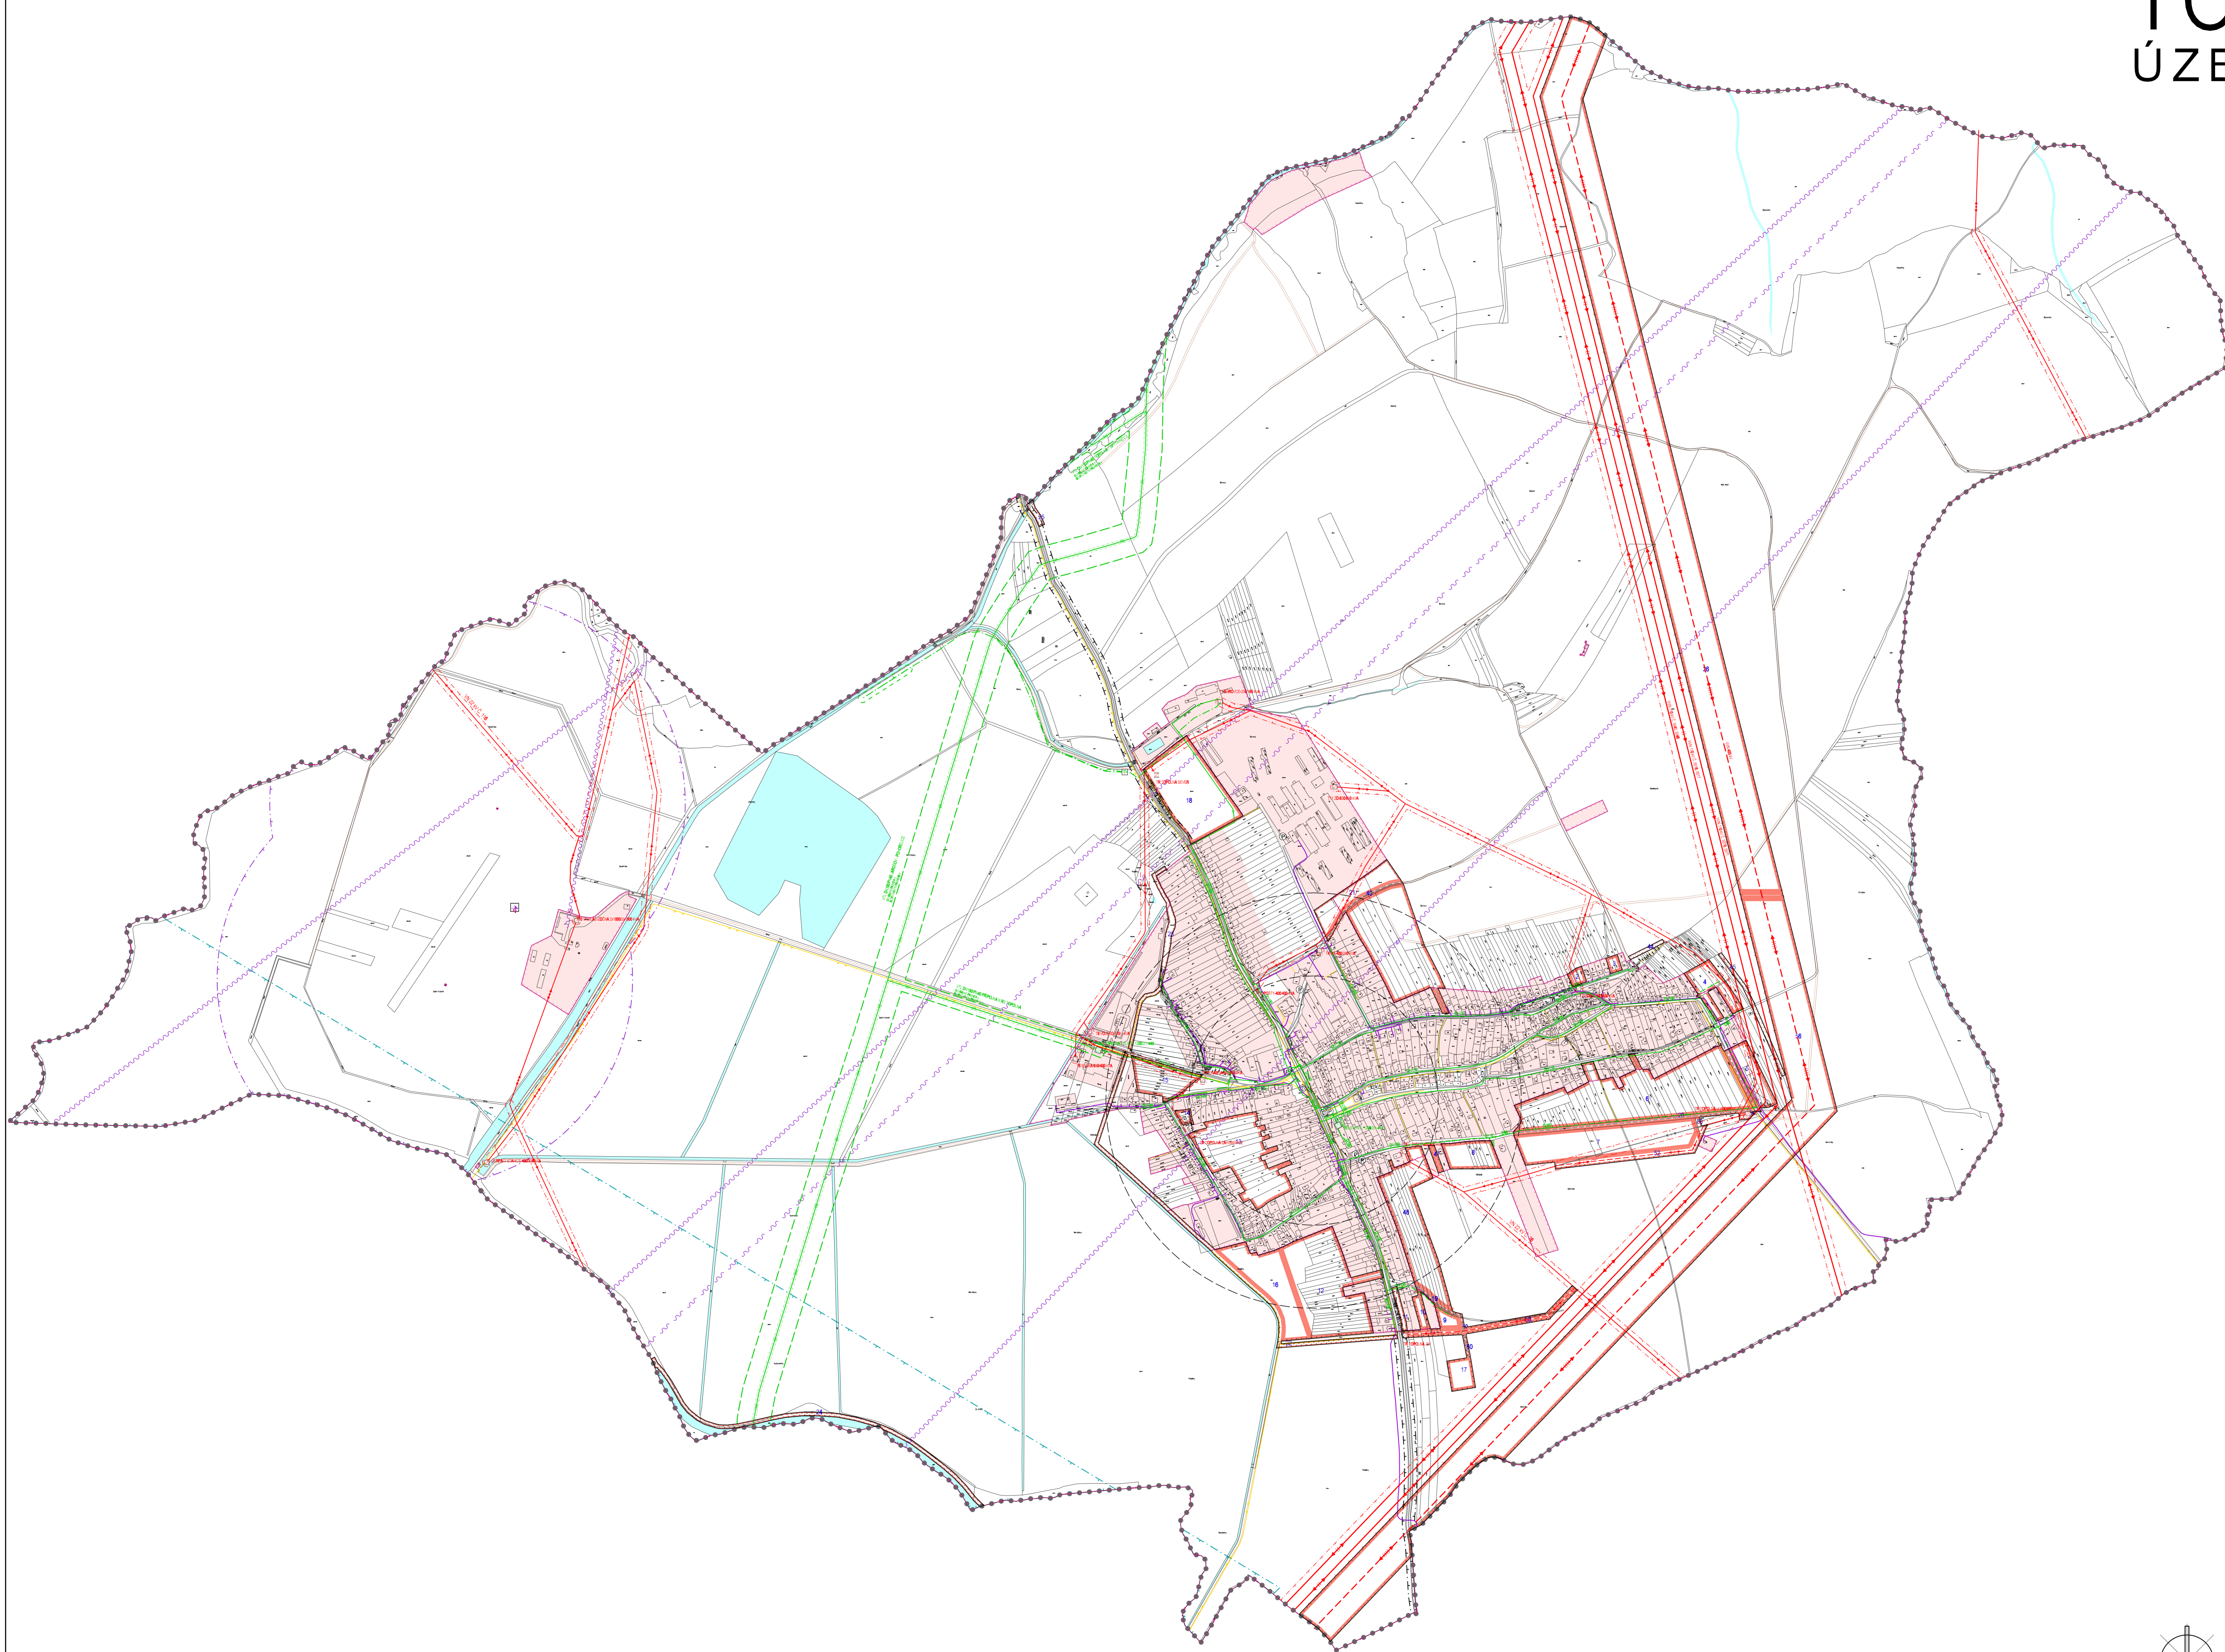

STABILIZOVANÉ PLOCHY	NAVRHOVÉ PLOCHY	HRANICE REŠENÉHO ÚZEMÍ
HRANICE KATASTRÁLNÍ	HRANICE ZASTAVĚNÉHO ÚZEMÍ K 15.12.2008	HRANICE ZASTAVITELNÝCH PLOCH
STABILIZOVANÉ PLOCHY	PLOCHY ZMĚN	INDEX NAVRHOVANÝCH ZASTAVITELNÝCH PLOCH
VODNÍ PLOCHY A TOKY		
SILNICE III. TŘÍDY	MÍSTNÍ KOMUNIKACE	ÚČELOVÉ KOMUNIKACE
CHODNÍKY, PĚŠÍ PROPOJENÍ	CYKLOTRASY	OCHRANNÉ PÁSMA SILNIC
OCHRANNÉ PÁSMA LETIŠTĚ	ROZHLEDOVÁ POLE KŘÍŽOVATEK	ZASTÁVKY AUTOBUSOVÉ PŘEPRAVY OSOBNÍ
DOCHÁZKOVÉ VZDÁLENOSTI ZASTÁVEK HROMADNÉ DOPRAVY	PARKOVISTĚ	
ELEKTRICKÉ VEDENÍ VN 400 kV	ELEKTRICKÉ VEDENÍ VN 110 kV	ELEKTRICKÉ VEDENÍ VN 22 kV
ELEKTRICKÉ VEDENÍ VN 22 kV - NÁVRH NA BRUŠENÍ	KABEL ELEKTRICKÉHO VEDENÍ VN 22 kV	ELEKTRICKÁ STANICE (TRAFOSTANICE)
OCHRANNÉ PÁSMA ELEKTRICKÉHO VEDENÍ VN 110 kV A VN 22 kV	VTL PLYNOVOD	STL PLYNOVOD
NTL PLYNOVOD	KATODOVÁ OCHRANA VTL PLYNOVODU	STANICE KATODOVÉ OCHRANY VTL PLYNOVODU
REGULAČNÍ STANICE PLYNU	OCHRANNÉ PÁSMA VTL PLYNOVODU	BEZPEČNOSTNÍ PÁSMA VTL PLYNOVODU
OCHRANNÉ PÁSMA KATODOVÉ OCHRANY VTL PLYNOVODU	RR TRASA	TELEKOMUNIKAČNÍ KABELY
ROZHLASOVÝ A TELEVNÍ VÝSLAČ	OCHRANNÉ PÁSMA VÝSLAČE	

SPRÁVNÍ ORGÁN KTERÝ ÚP VYDAL	ZASTUPITELSTVO OBCE TOPOLNÁ	RAZÍTKO
ČÍSLO JEDNACÉ		
DATUM VYDÁNÍ		
DATUM NABÝTÍ ÚČINNOSTI		
POŘIZOVATEL	MĚSTSKÝ ÚŘAD JIHERSKÉ HRADŠTĚ ODBOR ARCHITECTURNÍ PLÁNOVÁNÍ A ROZVOJE	RAZÍTKO
JMÉNO A PŘÍJMĚNÍ		
FUNKCE		
PODPIS		

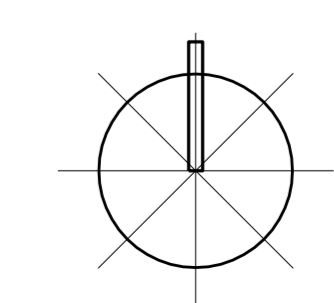

Ing. arch. Vladimír Dujka, Kamenná 3858, Zlín 760 01	Číslo: 00/000
Podoblast: Městský úřad JiherSKÉ HRADŠTĚ, odbor architektury, plánování a rozvoje	Arch.: 40/000
Objekt: Topolná - Územní plán	Formát: A2
ÚZEMNÍ PLÁN	Škála: 1:5000
TOPOLNÁ	Datum: 01/2008
Období: DOPRAVNÍ A TECHNICKÁ INFRASTRUKTURA - ENERGETIKA, SOUPE	Stavba: A.2.3