ÚZEMNÍ PLÁN TRAPLICE

KOORDINAČNÍ VÝKRES - DETAIL

1:2 000

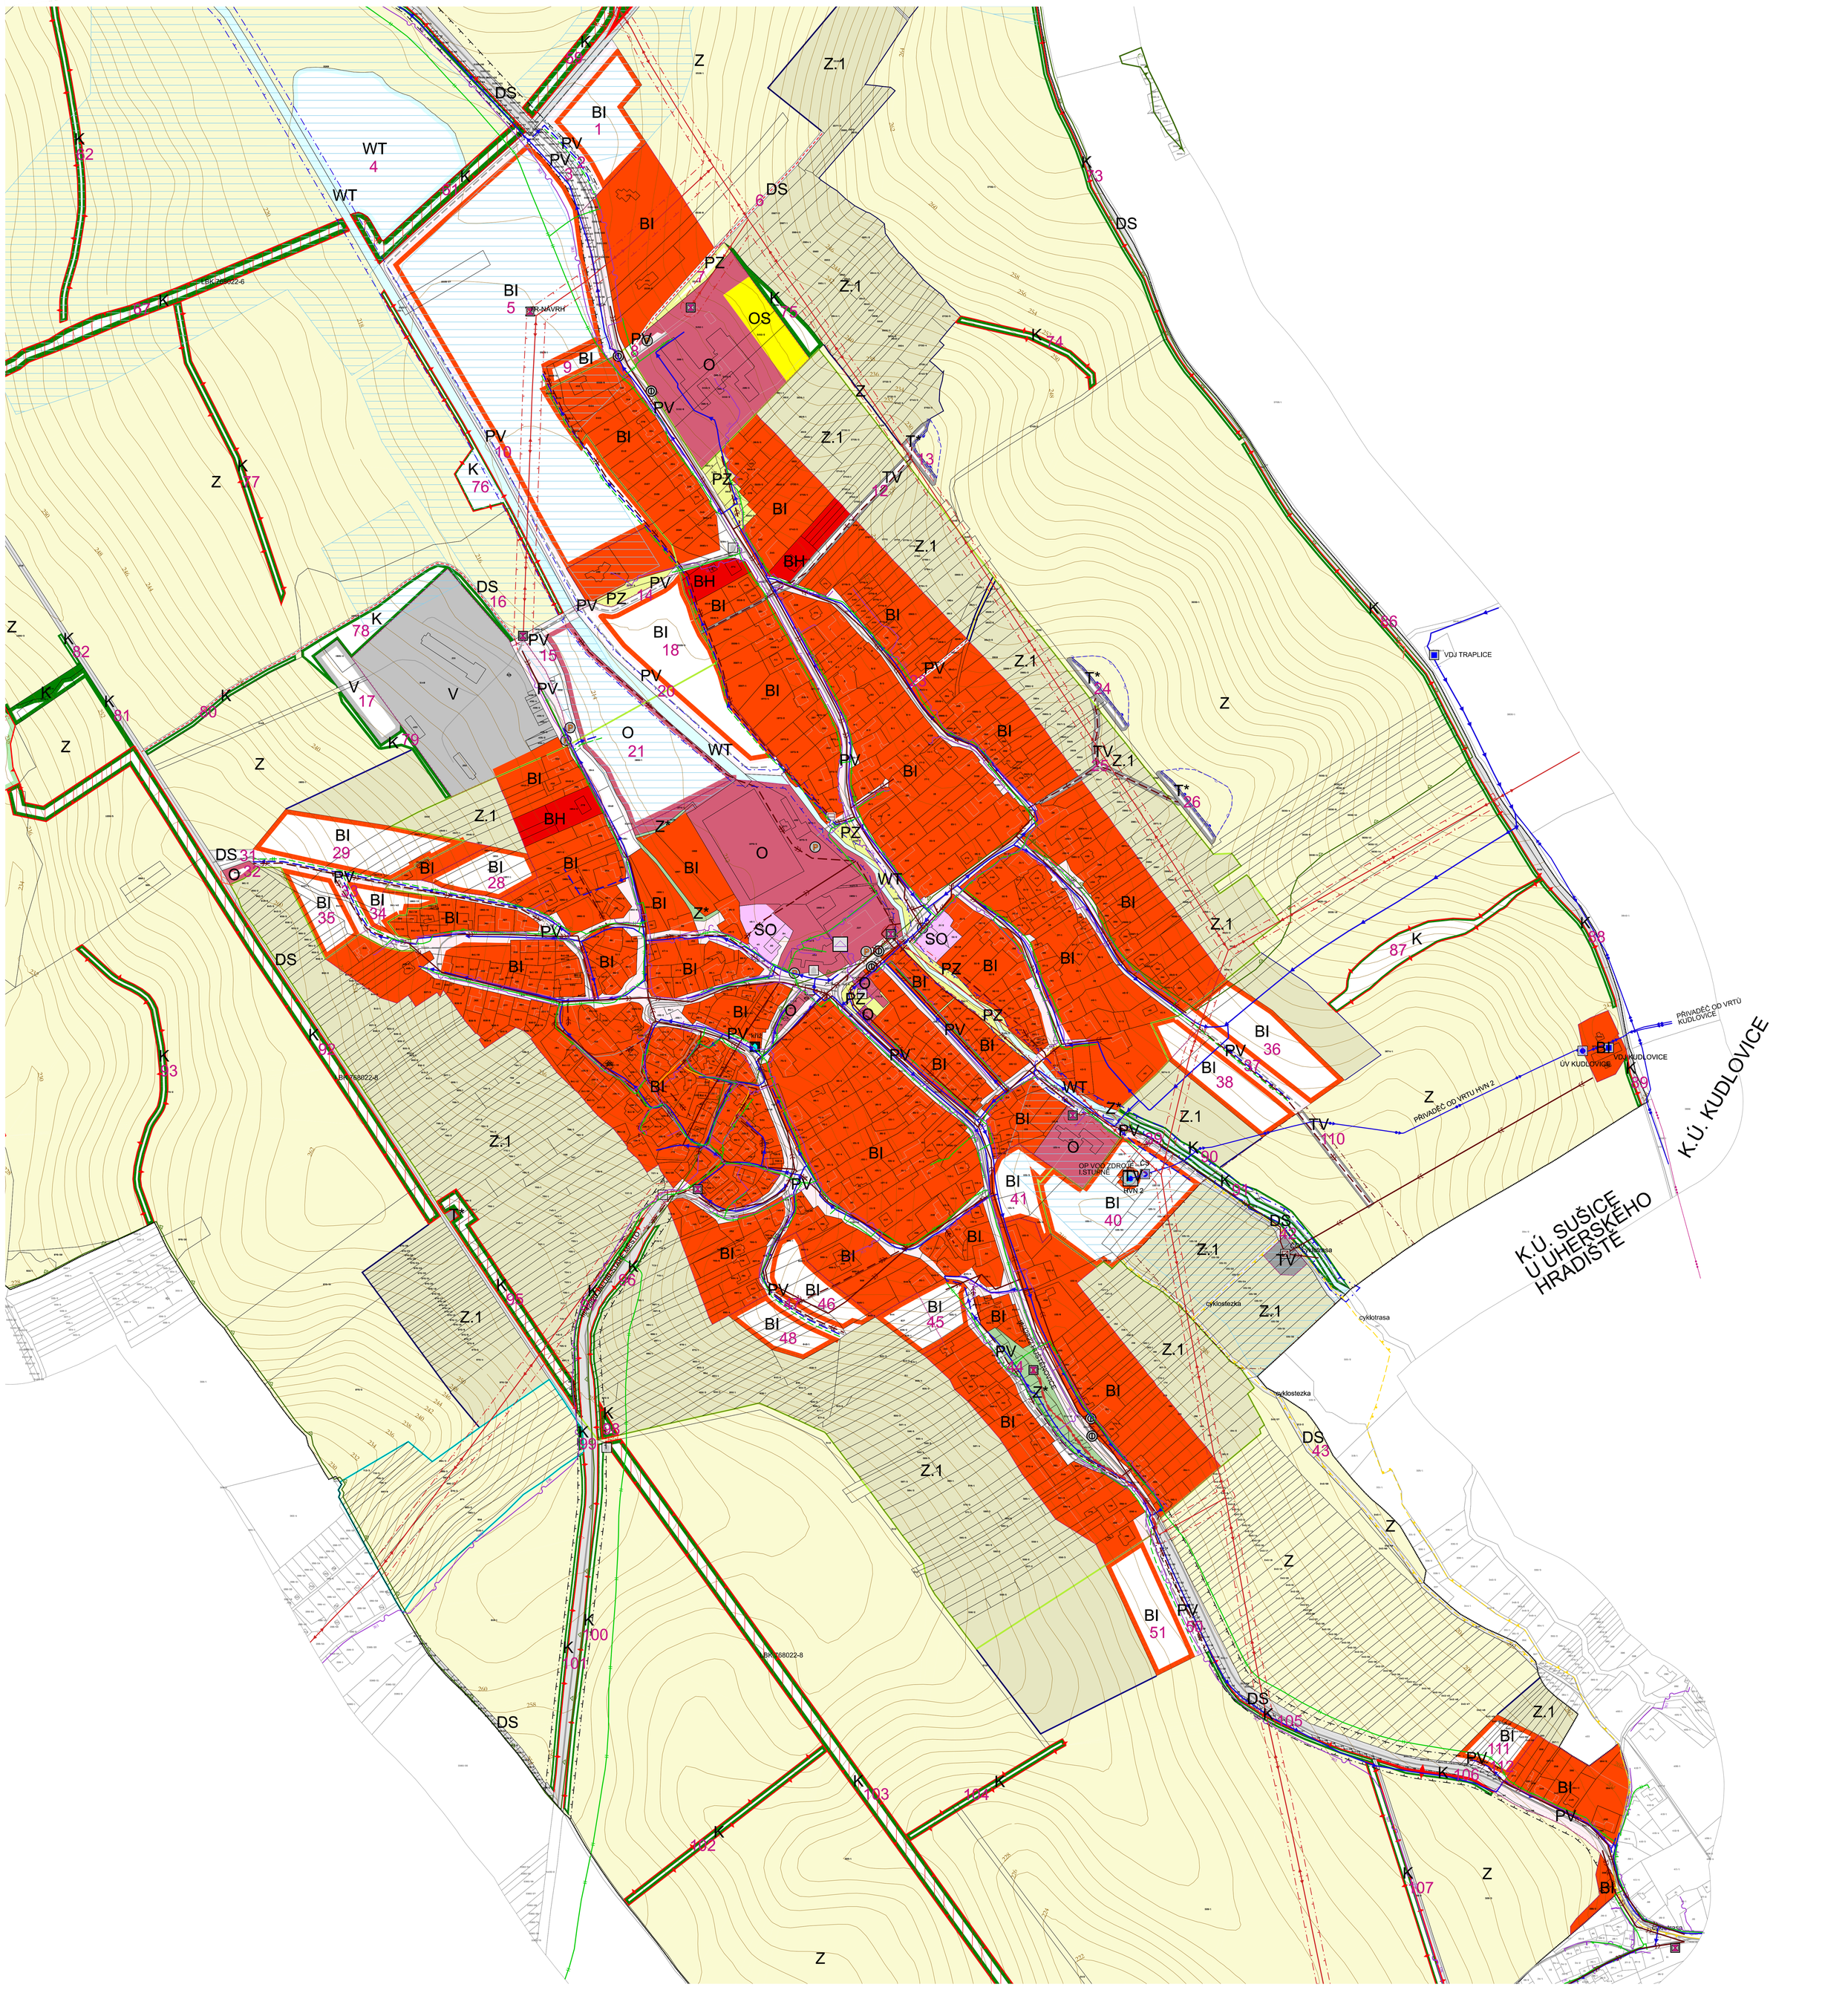

LEGENDA:

BYDLENÍ
- BI — PLOCHY PRO BYDLENÍ INDIVIDUÁLNÍ
- BH — PLOCHY PRO BYDLENÍ HROMADNÉ

OBČANSKÉ VYBAVENÍ
- O — PLOCHY OBČANSKÉHO VYBAVENÍ
- OS — PLOCHY PRO TĚLOVÝCHOVU A SPORT

SMÍŠENÉ VYUŽITÍ
- SO — PLOCHY SMÍŠENÉ OBYTNÉ

DOPRAVNÍ INFRASTRUKTURA
- DS — PLOCHY DOPRAVNÍ INFRASTRUKTURY PRO SILNIČNÍ DOPRAVU

TECHNICKÁ INFRASTRUKTURA
- T* — PLOCHY TECHNICKÉ INFRASTRUKTURY
- TV — PLOCHY TECHNICKÉ INFRASTRUKTURY PRO VODNÍ HOSPODÁŘSTVÍ

VEŘEJNÉ PROSTRANSTVÍ
- PV — PLOCHY VEŘ.PROSTRANSTVÍ S PŘEVAHOU ZPEV.PLOCH
- PZ — PLOCHY VEŘ.PROSTRANSTVÍ S PŘEVAHOU NEZP.PLOCH

VÝROBA A SKLADOVÁNÍ
- V — PLOCHY VÝROBY A SKLADOVÁNÍ

PLOCHY VODNÍ A VODOHOSPODÁŘSKÉ
- WT — PLOCHY VODNÍ A TOKY

PLOCHY ZELENĚ
- Z* — PLOCHY SÍDELNÍ ZELENĚ
- K — PLOCHY KRAJINNÉ ZELENĚ

PLOCHY PŘÍRODNÍ
- P — PLOCHY PŘÍRODNÍ

PLOCHY ZEMĚDĚLSKÉ
- Z — PLOCHY ZEMĚDĚLSKÉ
- Z.1 — PLOCHY ZEMĚDĚLSKÉ SPECIFICKÉ

PŘÍRODNÍ HODNOTY A JEJICH OCHRANA
- LOKÁLNÍ BIOCENTRUM
- LOKÁLNÍ BIOKORIDOR
- INTERAKČNÍ PRVEK - LINIOVÝ
- INTERAKČNÍ PRVEK - PLOŠNÝ
- PŘÍRODNÍ PARK
- ZVÝŠENÁ OCHR. KRAJINNÉHO RÁZU - ZASTAVBA SE ZVÝŠENOU HODNOTOU KRAJ. RÁZU
- ZVÝŠENÁ OCHR. KRAJINNÉHO RÁZU - PRVKY KRAJ. ZELENĚ (SADY)

DOPRAVNÍ INFRASTRUKTURA
- SILNICE III. TŘÍDY
- MÍSTNÍ KOMUNIKACE OBSLUŽNÁ
- ÚČELOVÁ KOMUNIKACE
- CYKLOTRASA , CYKLOSTEZKA
- STEZKA PRO PĚŠÍ
- ZASTÁVKA HROMADNÉ DOPRAVY OSOB
- PARKOVIŠTĚ
- OP SILNICE III. TŘÍDY

TI - VODNÍ HOSPODÁŘSTVÍ
- VODOVODNÍ ŘAD SKUPIN.VODOVODU A JEHO OP
- MÍSTNÍ VODOVOD A JEHO OP
- MÍSTNÍ VODOVOD

TI - VODNÍ HOSPODÁŘSTVÍ - pokračování
- VODOJEM
- ÚPRAVNA VODY
- ČERPACÍ STANICE
- VODNÍ ZDROJ SKUPINOVÉHO VODOVODU
- PÁTEŘNÍ STOKA JEDNOTNÉ KANALIZACE A JEJÍ OP
- STOKA JEDNOTNÉ KANALIZACE A JEJÍ OP
- STOKA JEDNOTNÉ KANALIZACE
- STOKA DEŠŤOVÉ KANALIZACE
- ČISTÍRNA ODPADNÍCH VOD
- OP ČISTÍRNY ODPADNÍCH VOD
- PŘEČERPÁVACÍ STANICE ODPADNÍCH VOD
- OPRÁV.PROSTOR PRO SPRÁVU VOD.TOKU
- OP VOD.ZDROJE I.ST.
- RETENČNÍ PROSTOR
- PROTIEROZNÍ HRÁZ
- PLOCHA ODVODNĚNÁ

TI - ENERGETIKA A SPOJE
- VENK. VEDENÍ EL. SÍTĚ VN 22 kV
- KABEL. VEDENÍ EL. SÍTĚ VN 22 kV
- TRANSFORMOVNA VN/NN
- OP VEDENÍ VN A OBJEKTU NA EL. SÍTI VN
- PLYNOVOD STL A JEHO BEZP.PÁSMO
- PLYNOVOD STL

TI - ENERGETIKA A SPOJE - pokračování
- DÁLKOVÝ TELEKOMUNIKAČNÍ KABEL
- OBJEKT NA SDĚLOVACÍM VEDENÍ

KULTURNÍ HODNOTY
- NEMOVITÁ KULTURNÍ PAMÁTKA
- PAMÁTKA MÍSTNÍHO VÝZNAMU

OSTATNÍ PRVKY
- HRANICE ŘEŠENÉHO ÚZEMÍ
- HRANICE ZASTAVĚNÉHO ÚZEMÍ K 31.12.2007
- HRANICE ZASTAVITELNÉHO ÚZEMÍ
- ROZHRANÍ MEZI PLOCHAMI
- HRANICE OBCE
- 12 — ID PLOCHY S ROZDÍLNÝM ZPŮSOBEM VYUŽITÍ - NÁVRH
- MÍSTO VYHLÍDKY

ATELIER RS
UHERSKÉ HRADIŠTĚ, TEL:606 888 574

POŘIZOVATEL:	MĚSTSKÝ ÚŘAD UHERSKÉ HRADIŠTĚ
ZHOTOVITEL:	ING.ARCH.RADOSLAV ŠPOK, UHERSKÉ HRADIŠTĚ, IČO 10093010
VYPRACOVAL:	ING.ARCH.RADOSLAV ŠPOK
DIGITÁLNÍ ZPRACOVÁNÍ:	ING. PETR KOCOUREK
PODPIS:	
PODPIS:	
NÁZEV DOKUMENTACE:	ÚZEMNÍ PLÁN TRAPLICE
DATUM VYHOTOVENÍ:	09/2013
MĚŘÍTKO:	1:2 000
NÁZEV VÝKRESU:	KOORDINAČNÍ VÝKRES - DETAIL
FÁZE DOKUMENTACE:	NÁVRH
ČÍSLO VÝKRESU:	II.1a

mapový podklad: ©ÚKM ZK - polohopis informačního charakteru odvozen z katastrální mapy
výškopis © 3D model Zlínského kraje, GEODIS BRNO, spol. s r.o.