


ÚZEMNÍ PLÁN TRAPLICE



KOORDINAČNÍ VÝKRES

1:5 000

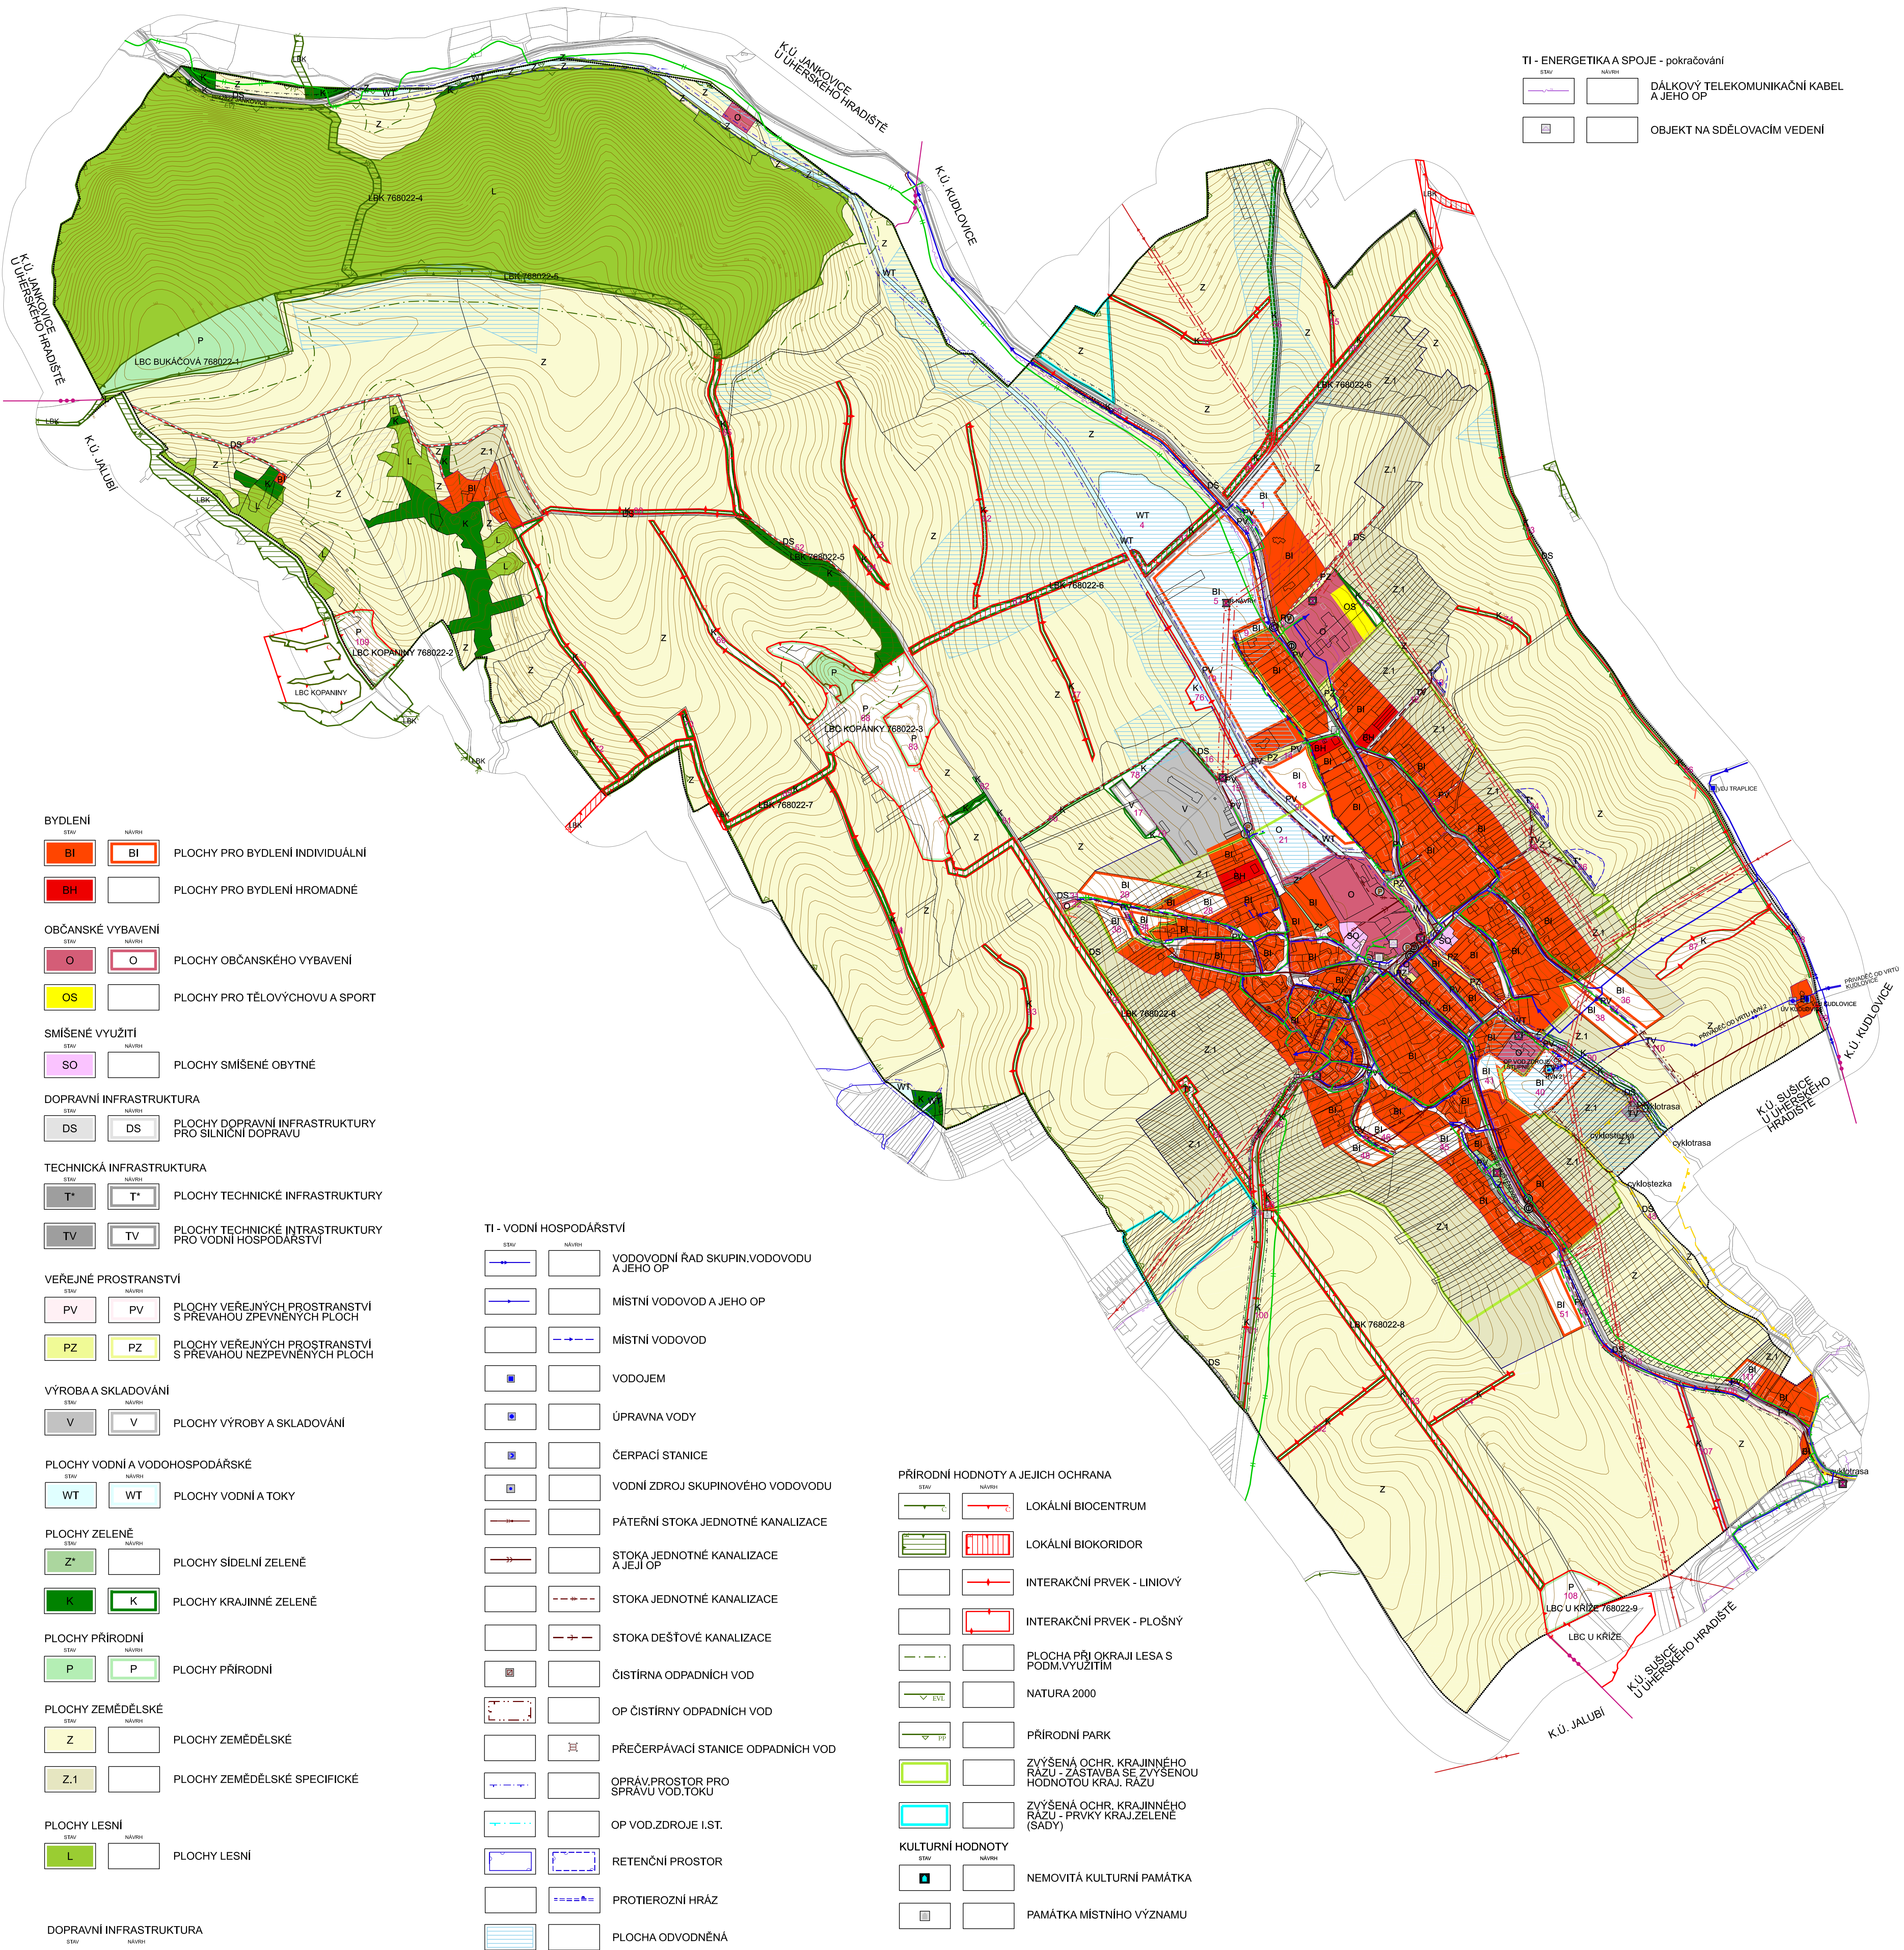

TI - ENERGETIKA A SPOJE - pokračování		
stav	návrh	
		DÁLKOVÝ TELEKOMUNIKAČNÍ KABEL A JEHO OP
		OBJEKT NA SDĚLOVACÍM VEDENÍ

BYDLENÍ		
stav	návrh	
		PLOCHY PRO BYDLENÍ INDIVIDUÁLNÍ
		PLOCHY PRO BYDLENÍ HROMADNÉ
OBČANSKÉ VYBAVENÍ		
stav	návrh	
		PLOCHY OBČANSKÉHO VYBAVENÍ
		PLOCHY PRO TĚLOVÝCHOVU A SPORT
SMÍŠENÉ VYUŽITÍ		
stav	návrh	
		PLOCHY SMÍŠENÉ OBYTNÉ
DOPRAVNÍ INFRASTRUKTURA		
stav	návrh	
		PLOCHY DOPRAVNÍ INFRASTRUKTURY PRO SILNIČNÍ DOPRAVU
TECHNICKÁ INFRASTRUKTURA		
stav	návrh	
		PLOCHY TECHNICKÉ INFRASTRUKTURY
		PLOCHY TECHNICKÉ INFRASTRUKTURY PRO VODNÍ HOSPODÁŘSTVÍ
VEŘEJNÉ PROSTRANSTVÍ		
stav	návrh	
		PLOCHY VEŘEJNÝCH PROSTRANSTVÍ S PŘEVÁHOU ZPEVNĚNÝCH PLOCH
		PLOCHY VEŘEJNÝCH PROSTRANSTVÍ S PŘEVÁHOU NEZPEVNĚNÝCH PLOCH
VÝROBA A SKLADOVÁNÍ		
stav	návrh	
		PLOCHY VÝROBY A SKLADOVÁNÍ
PLOCHY VODNÍ A VODOHOSPODÁŘSKÉ		
stav	návrh	
		PLOCHY VODNÍ A TOKY
PLOCHY ZELENÉ		
stav	návrh	
		PLOCHY SÍDELNÍ ZELENÉ
		PLOCHY KRAJINNÉ ZELENÉ
PLOCHY PŘÍRODNÍ		
stav	návrh	
		PLOCHY PŘÍRODNÍ
PLOCHY ZEMĚDĚLSKÉ		
stav	návrh	
		PLOCHY ZEMĚDĚLSKÉ
		PLOCHY ZEMĚDĚLSKÉ SPECIFICKÉ
PLOCHY LEŠNÍ		
stav	návrh	
		PLOCHY LEŠNÍ
DOPRAVNÍ INFRASTRUKTURA		
stav	návrh	
		SILNICE III. TŘÍDY
		MÍSTNÍ KOMUNIKACE OBSLUŽNÁ
		ÚČELOVÁ KOMUNIKACE
		CYKLOTRASA, CYLOSTEZKA
		STEZKA PRO PĚŠÍ
		ZASTÁVKA HROMADNÉ DOPRAVY OSOB
		PARKOVIŠTĚ
		OP SILNICE III. TŘÍDY

TI - VODNÍ HOSPODÁŘSTVÍ		
stav	návrh	
		VODOVODNÍ ŘAD SKUPIN VODOVODU A JEHO OP
		MÍSTNÍ VODOVOD A JEHO OP
		MÍSTNÍ VODOVOD
		VODOJEM
		ÚPRAVNA VODY
		ČERPACÍ STANICE
		VODNÍ ZDROJ SKUPINOVÉHO VODOVODU
		PÁTERNÍ STOKA JEDNOTNÉ KANALIZACE
		STOKA JEDNOTNÉ KANALIZACE A JEJÍ OP
		STOKA JEDNOTNÉ KANALIZACE
		STOKA DEŠŤOVÉ KANALIZACE
		ČIŠTIRNA ODPADNÍCH VOD
		OP ČIŠTIRNY ODPADNÍCH VOD
		PŘEČERPÁVACÍ STANICE ODPADNÍCH VOD
		OPRÁV.PROSTOR PRO SPRÁVU VOD.TOKU
		OP VOD.ZDROJE I.ST.
		RETENČNÍ PROSTOR
		PROTIEROZNÍ HRÁZ
		PLOCHA ODVODNĚNÁ

PŘÍRODNÍ HODNOTY A JEJICH OCHRANA		
stav	návrh	
		LOKÁLNÍ BIOCENTRUM
		LOKÁLNÍ BIOKORIDOR
		INTERAKČNÍ PRVEK - LINOVÝ
		INTERAKČNÍ PRVEK - PLOŠNÝ
		PLOCHA PŘI OKRAJI LESA S PODM.VYUŽITÍM
		NATURA 2000
		PŘÍRODNÍ PARK
		ZVÝŠENÁ OCHR. KRAJINNÉHO RÁZU - ZÁSTAVBA SE ZVÝŠENOU HODNOTOU KRAJ. RÁZU
		ZVÝŠENÁ OCHR. KRAJINNÉHO RÁZU - PRVKY KRAJ.ZELENÉ (SADY)
KULTURNÍ HODNOTY		
stav	návrh	
		NEMOVITÁ KULTURNÍ PAMÁTKA
		PAMÁTKA MÍSTNÍHO VÝZNAMU

OSTATNÍ PRVKY		
stav	návrh	
		HRANICE ŘEŠENÉHO ÚZEMÍ
		HRANICE ZASTAVĚNÉHO ÚZEMÍ K 31.05.2012
		HRANICE ZASTAVITELNÉHO ÚZEMÍ
		ROZHRANÍ MEZI PLOCHAMI
		HRANICE OBCE
		ID PLOCHY S ROZDÍLNÝM ZPŮSOBEM VYUŽITÍ - NÁVRH
		MÍSTO VYHLÍDKY

ATELIER RS	POŘADATEL:	MĚSTSKÝ ÚŘAD UHERSKÉ HRADIŠTĚ
	ZADAVATEL:	ING.ARCH.RADOSLAV ŠPOK, UHERSKÉ HRADIŠTĚ, IČO 10093010
UHERSKÉ HRADIŠTĚ, TEL:38 888 014	VYPRACOVATEL:	ING.ARCH.RADOSLAV ŠPOK
	DIGITÁLNÍ SPRÁVČÍNA:	ING. PETR KOCOUŘEK
MÍSTO VÝROBY:		ÚZEMNÍ PLÁN TRAPLICE
FAZE DOKUMENTACE:		NÁVRH
DĚJÍM KYTOVANO:		09/2013
MĚŘÍTO:		1:5 000
TĚL VÝKRESU:		II.1

mapový podklad: ©NKM ČR - geobáze; Informační charakteru odvozen z katastrální mapy výskopu ©3D model Zlínského kraje, GEOVIS BRNO, spol. s r.o.