

ÚZEMNÍ PLÁN TUČAPY



KOORDINAČNÍ VÝKRES

Legenda

- řešené území
- zastavitelné plochy
- zastavěné území k 1.10.2020
- 3 číslo plochy s rozdílným způsobem využití
- vrstevnice 2m
- parcelní kresba
- vnitřní kresba

STAV NÁVRH


- biokoridory ÚSES
- biocentra ÚSES
- RI plochy individuální rekreace
- O plochy občanského vybavení
- OS plochy pro tělovýchovu a sport
- OH plochy veřejných pohřebišť a souvisejících služeb
- DS plochy silniční dopravy
- P* plochy veřejných prostranství
- T* plochy technické infrastruktury
- TO.1 plochy pro nakládání s odpady
- V plochy pro výrobu a skladování
- VZ plochy pro zemědělskou a lesnickou výrobu
- SO.3 plochy smíšené obytné vesnické
- WT vodní plochy a toky
- S* plochy smíšené nezastavěného území
- K plochy krajinné zeleně
- P plochy přírodní
- Z plochy zemědělské
- Z.1 plochy zemědělské specifické

STAV NÁVRH

- místo vyhlídky
- dominanty kulturně historická
- území ekologických rizik
- čerpávací stanice na vodovodu
- trafostanice
- základnová stanice
- objekt požární ochrany
- autobusová zastávka
- jednotná kanalizace
- vodovodní síť
- vedení elektrické sítě VN
- plynovod STL
- telekomunikační kabel
- rádioreléová trasa
- silnice III. tř.
- cyklistická trasa
- linie horizontu
- urbanisticky významný kompoziční prvek
- objekty v památkovém zájmu
- území se zvýšenou ochranou krajinného rázu
- přírodní památka
- ochranné pásmo přírodní památky
- pásmo 50m od lesa
- investice do půdy (meliorace)
- ochranné pásmo vodního zdroje I. st.
- ochranné pásmo vodního zdroje II. st.
- sesuvné území
- ochranné pásmo elektrické sítě
- ochranné pásmo výrobního zařízení
- viniční trať

Celé řešené území:

- je územím s archeologickými nálezy ve smyslu zák. č. 20/1987 Sb., o státní památkové péči
- je zájmovým územím Ministerstva obrany z hlediska vyjmenovaných druhů staveb

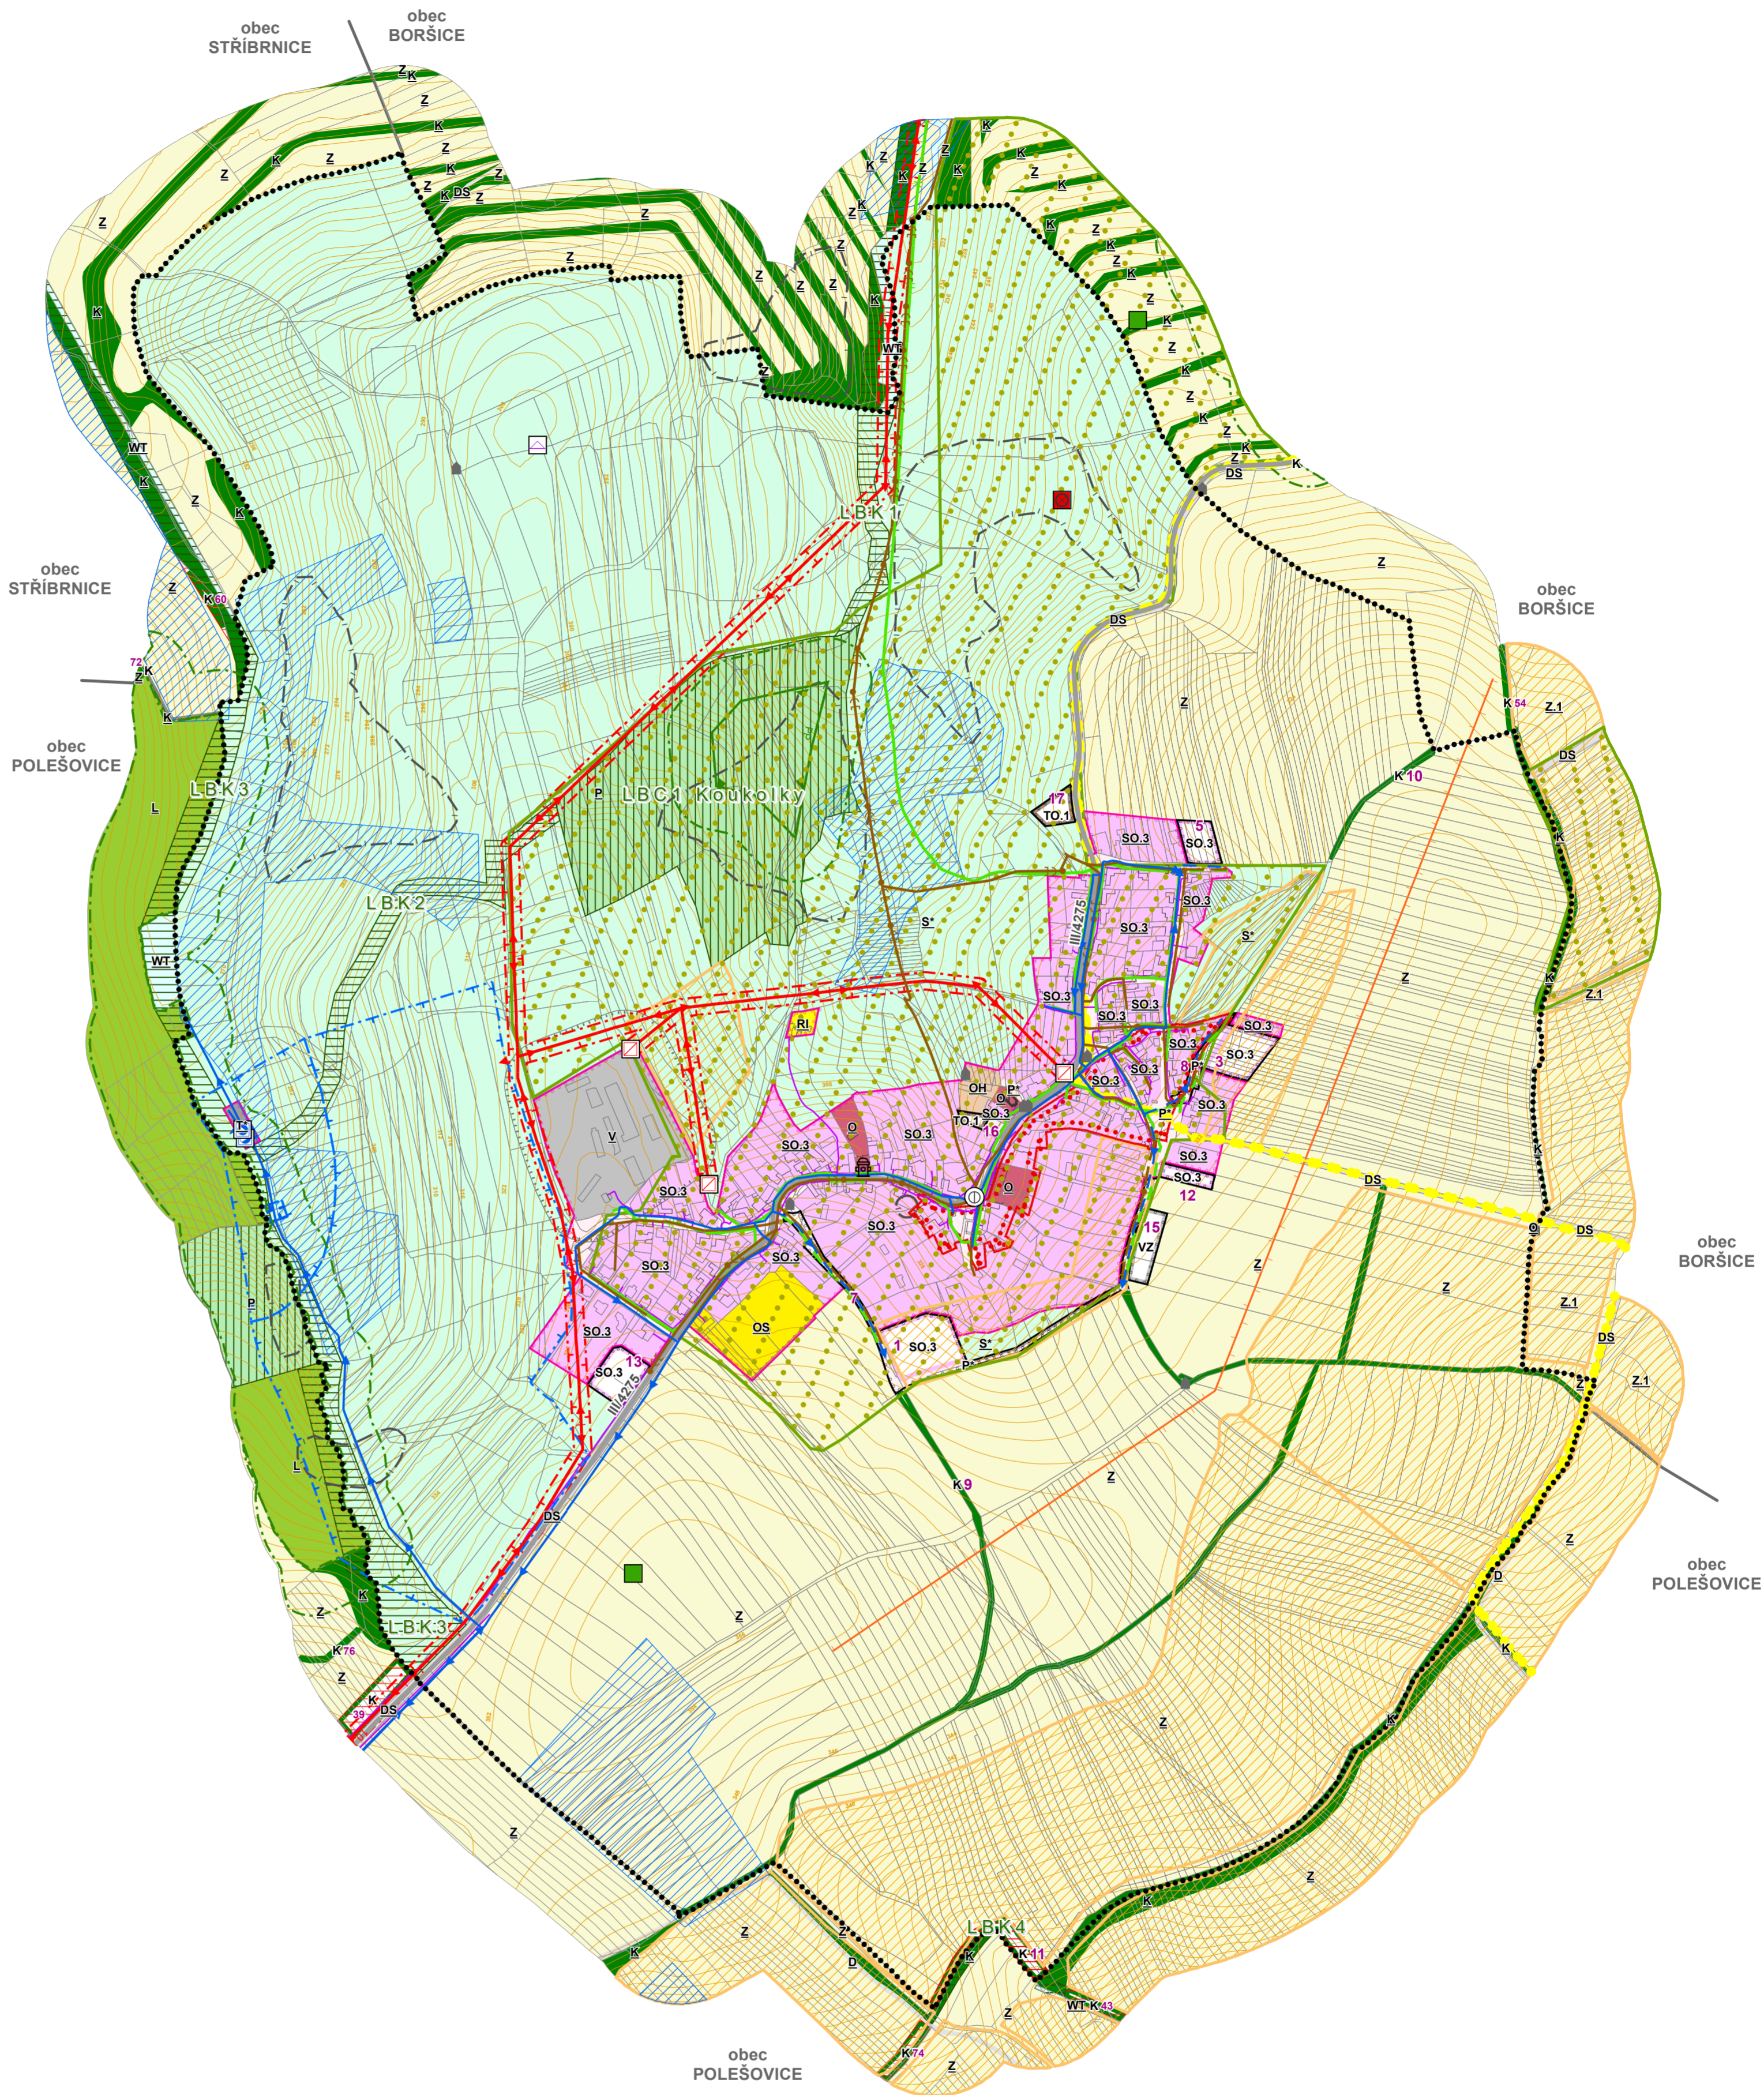

HLAVNÍ PROJEKTANT:	Alfinvest Zlín, spol. s r. o.	ČÍSLO PARÉ:	AUTORIZACE:
sídlo: J. STAŠI 165, 763 02 ZLÍN - MALENOVICE tel./fax: +420 577 102 387 mobil: +420 603 707 553 email: pokluda@alfinvest.cz			
OBEC:	Obec TUČAPY	DATUM:	leden 2022
POŘIZOVATEL:	MĚSTSKÝ ÚŘAD UHERSKÉ HRADIŠTĚ Odbor stavebního úřadu a životního prostředí	ČÍSLO ZAKÁZKY:	19_588
		HLAVNÍ ARCHITEKT:	Ing. arch. Vladimír Pokluda
		STUPEŇ:	ČISTOPIS
NÁZEV AKCE:	ÚZEMNÍ PLÁN TUČAPY		
OBSAH:	KOORDINAČNÍ VÝKRES	MĚŘÍTKO:	1:5 000
		ČÍSLO VÝKRESU:	II.B1

