


# 1. ŠIRŠÍ VZTAHY

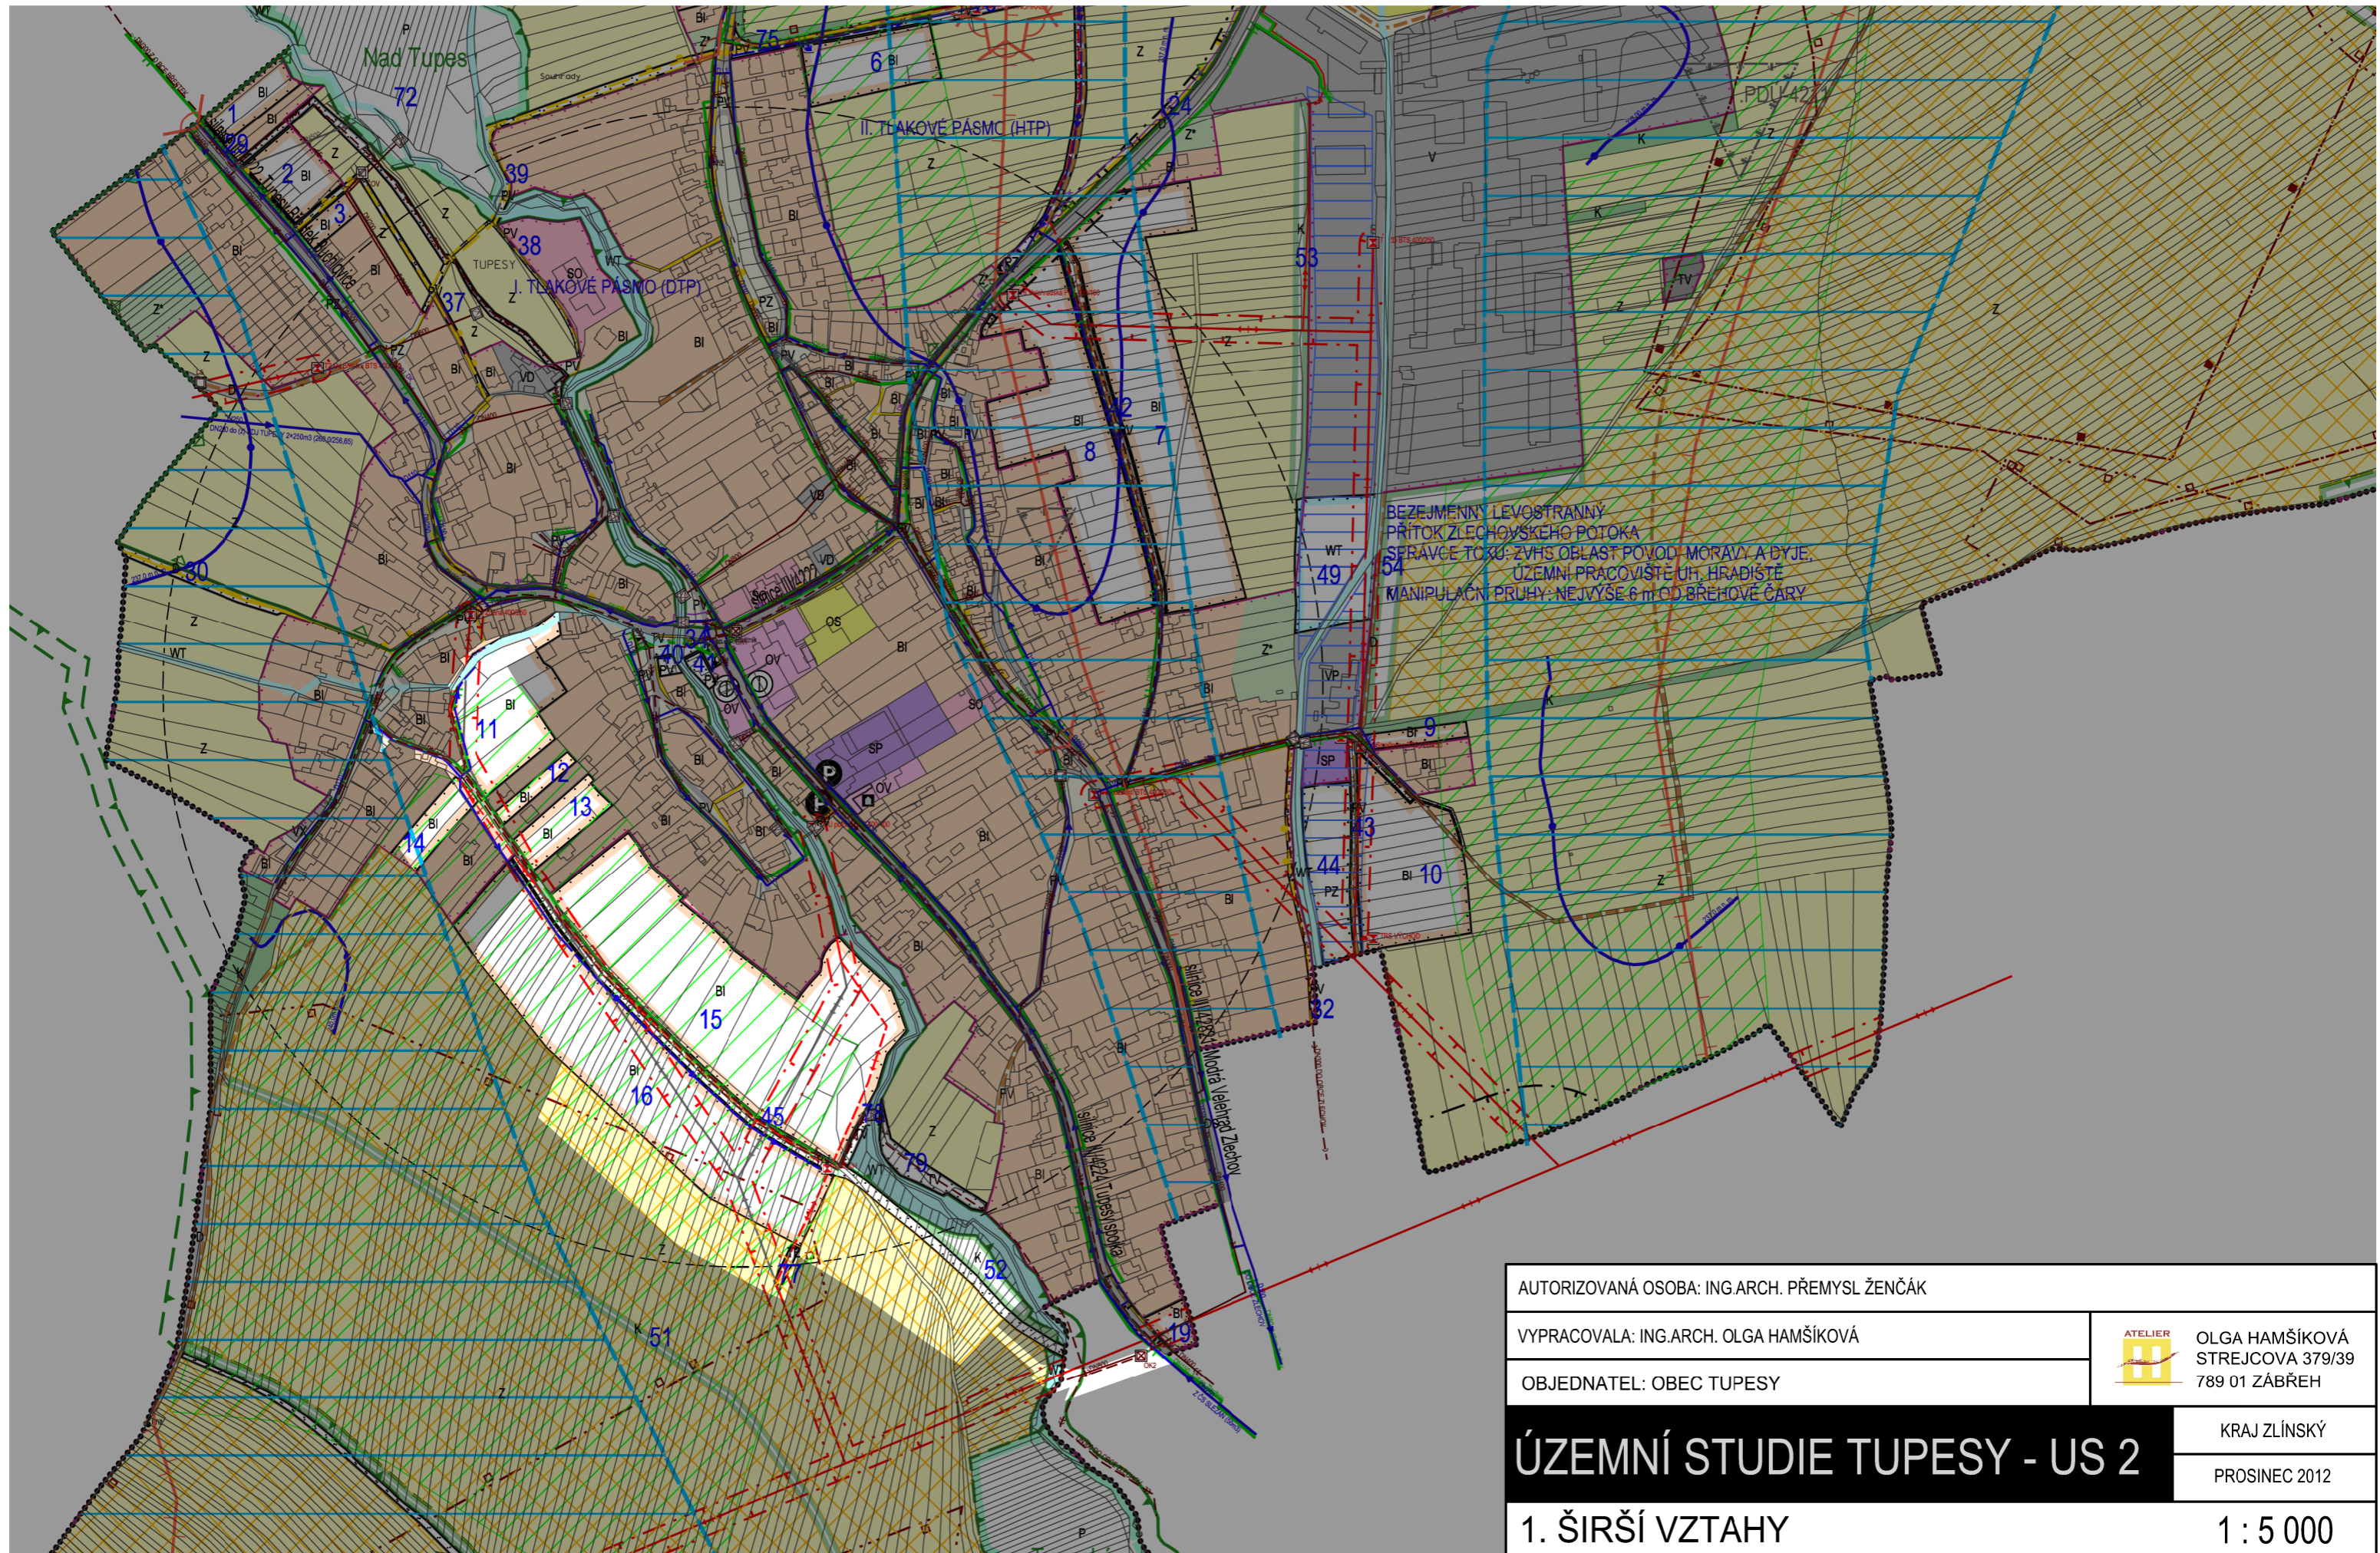

AUTORIZOVANÁ OSOBA: ING.ARCH. PŘEMYSL ŽENČÁK

VYPRACOVALA: ING.ARCH. OLGA HAMŠÍKOVÁ

OBJEDNATEL: OBEC TUPESY



OLGA HAMŠÍKOVÁ  
STREJCOVA 379/39  
789 01 ZÁBŘEH

ÚZEMNÍ STUDIE TUPESY - US 2

1. ŠIRŠÍ VZTAHY

KRAJ ZLÍNSKÝ

PROSINEC 2012

1 : 5 000