

# ÚZEMNÍ PLÁN TUPESY



## KOORDINAČNÍ VÝKRES

### Legenda

- řešené území
- zastavitelné plochy
- zastavěné území k 1.10.2020
- číslo plochy s rozdílným způsobem využití
- vrstevnice 2m
- parcelní kresba
- vnitřní kresba
- plochy rozlivu (poldr)
- rozhraní mezi plochami se shodnou funkcí


### STAV NÁVRH

- biokoridory ÚSES
- biocentra ÚSES
- BI plochy bydlení individuálního
- O plochy občanského vybavení
- OS plochy pro tělovýchovu a sport
- DS plochy silniční dopravy
- DL plochy letecké dopravy
- P\* plochy veřejných prostranství
- T\* plochy technické infrastruktury
- V plochy pro výrobu a skladování
- SO.3 plochy smíšené obytné vesnické
- SP plochy smíšené výrobní
- WT vodní plochy a toky
- Z plochy sídelní zeleně
- K plochy krajinné zeleně
- P plochy přírodní
- Z plochy zemědělské
- L plochy lesní
- OH plochy veřejných pohřebišť včetně souvisejících služeb
- PV plochy veřejných prostranství s převahou zpevněných ploch
- T\* plochy vodního hospodářství
- Z.1 plochy zemědělské specifické

### STAV NÁVRH

- nemovitá kulturní památka
- dominantní kulturně historická památný strom
- sesuvné území
- poddolované území
- vodojem
- PČS - přečerpávací stanice odpadních vod
- trafostanice
- základnová stanice
- objekt požární ochrany
- autobusová zastávka
- hráz poldru
- jednotná kanalizace
- dešťová kanalizace
- vodovodní síť
- vedení elektrické sítě VN
- plynovod STL
- telekomunikační kabel
- rádioreléová trasa
- silnice I. tř.
- silnice II. tř.
- silnice III. tř.
- cyklistická trasa
- cyklistická stezka
- nemovitá kulturní památka
- urbanisticky významný kompoziční prvek
- objekty v památkovém zájmu
- území se zvýšenou ochranou krajinného rázu
- přírodní park Chřibý
- významný krajinný prvek registrovaný
- pásmo 50m od lesa
- investice do půdy (meliorace)
- chráněné ložiskové území
- nevýhradní evidované ložisko nerostných surovin
- výhradní bilancované ložisko nerostných surovin
- ochranné pásmo elektrické sítě
- viniční trať

Celé řešené území:  
 - je územím s archeologickými nálezy ve smyslu zák. č. 20/1987 Sb., o státní památkové péči  
 - je zájmovým územím Ministerstva obrany z hlediska vyjmenovaných druhů staveb

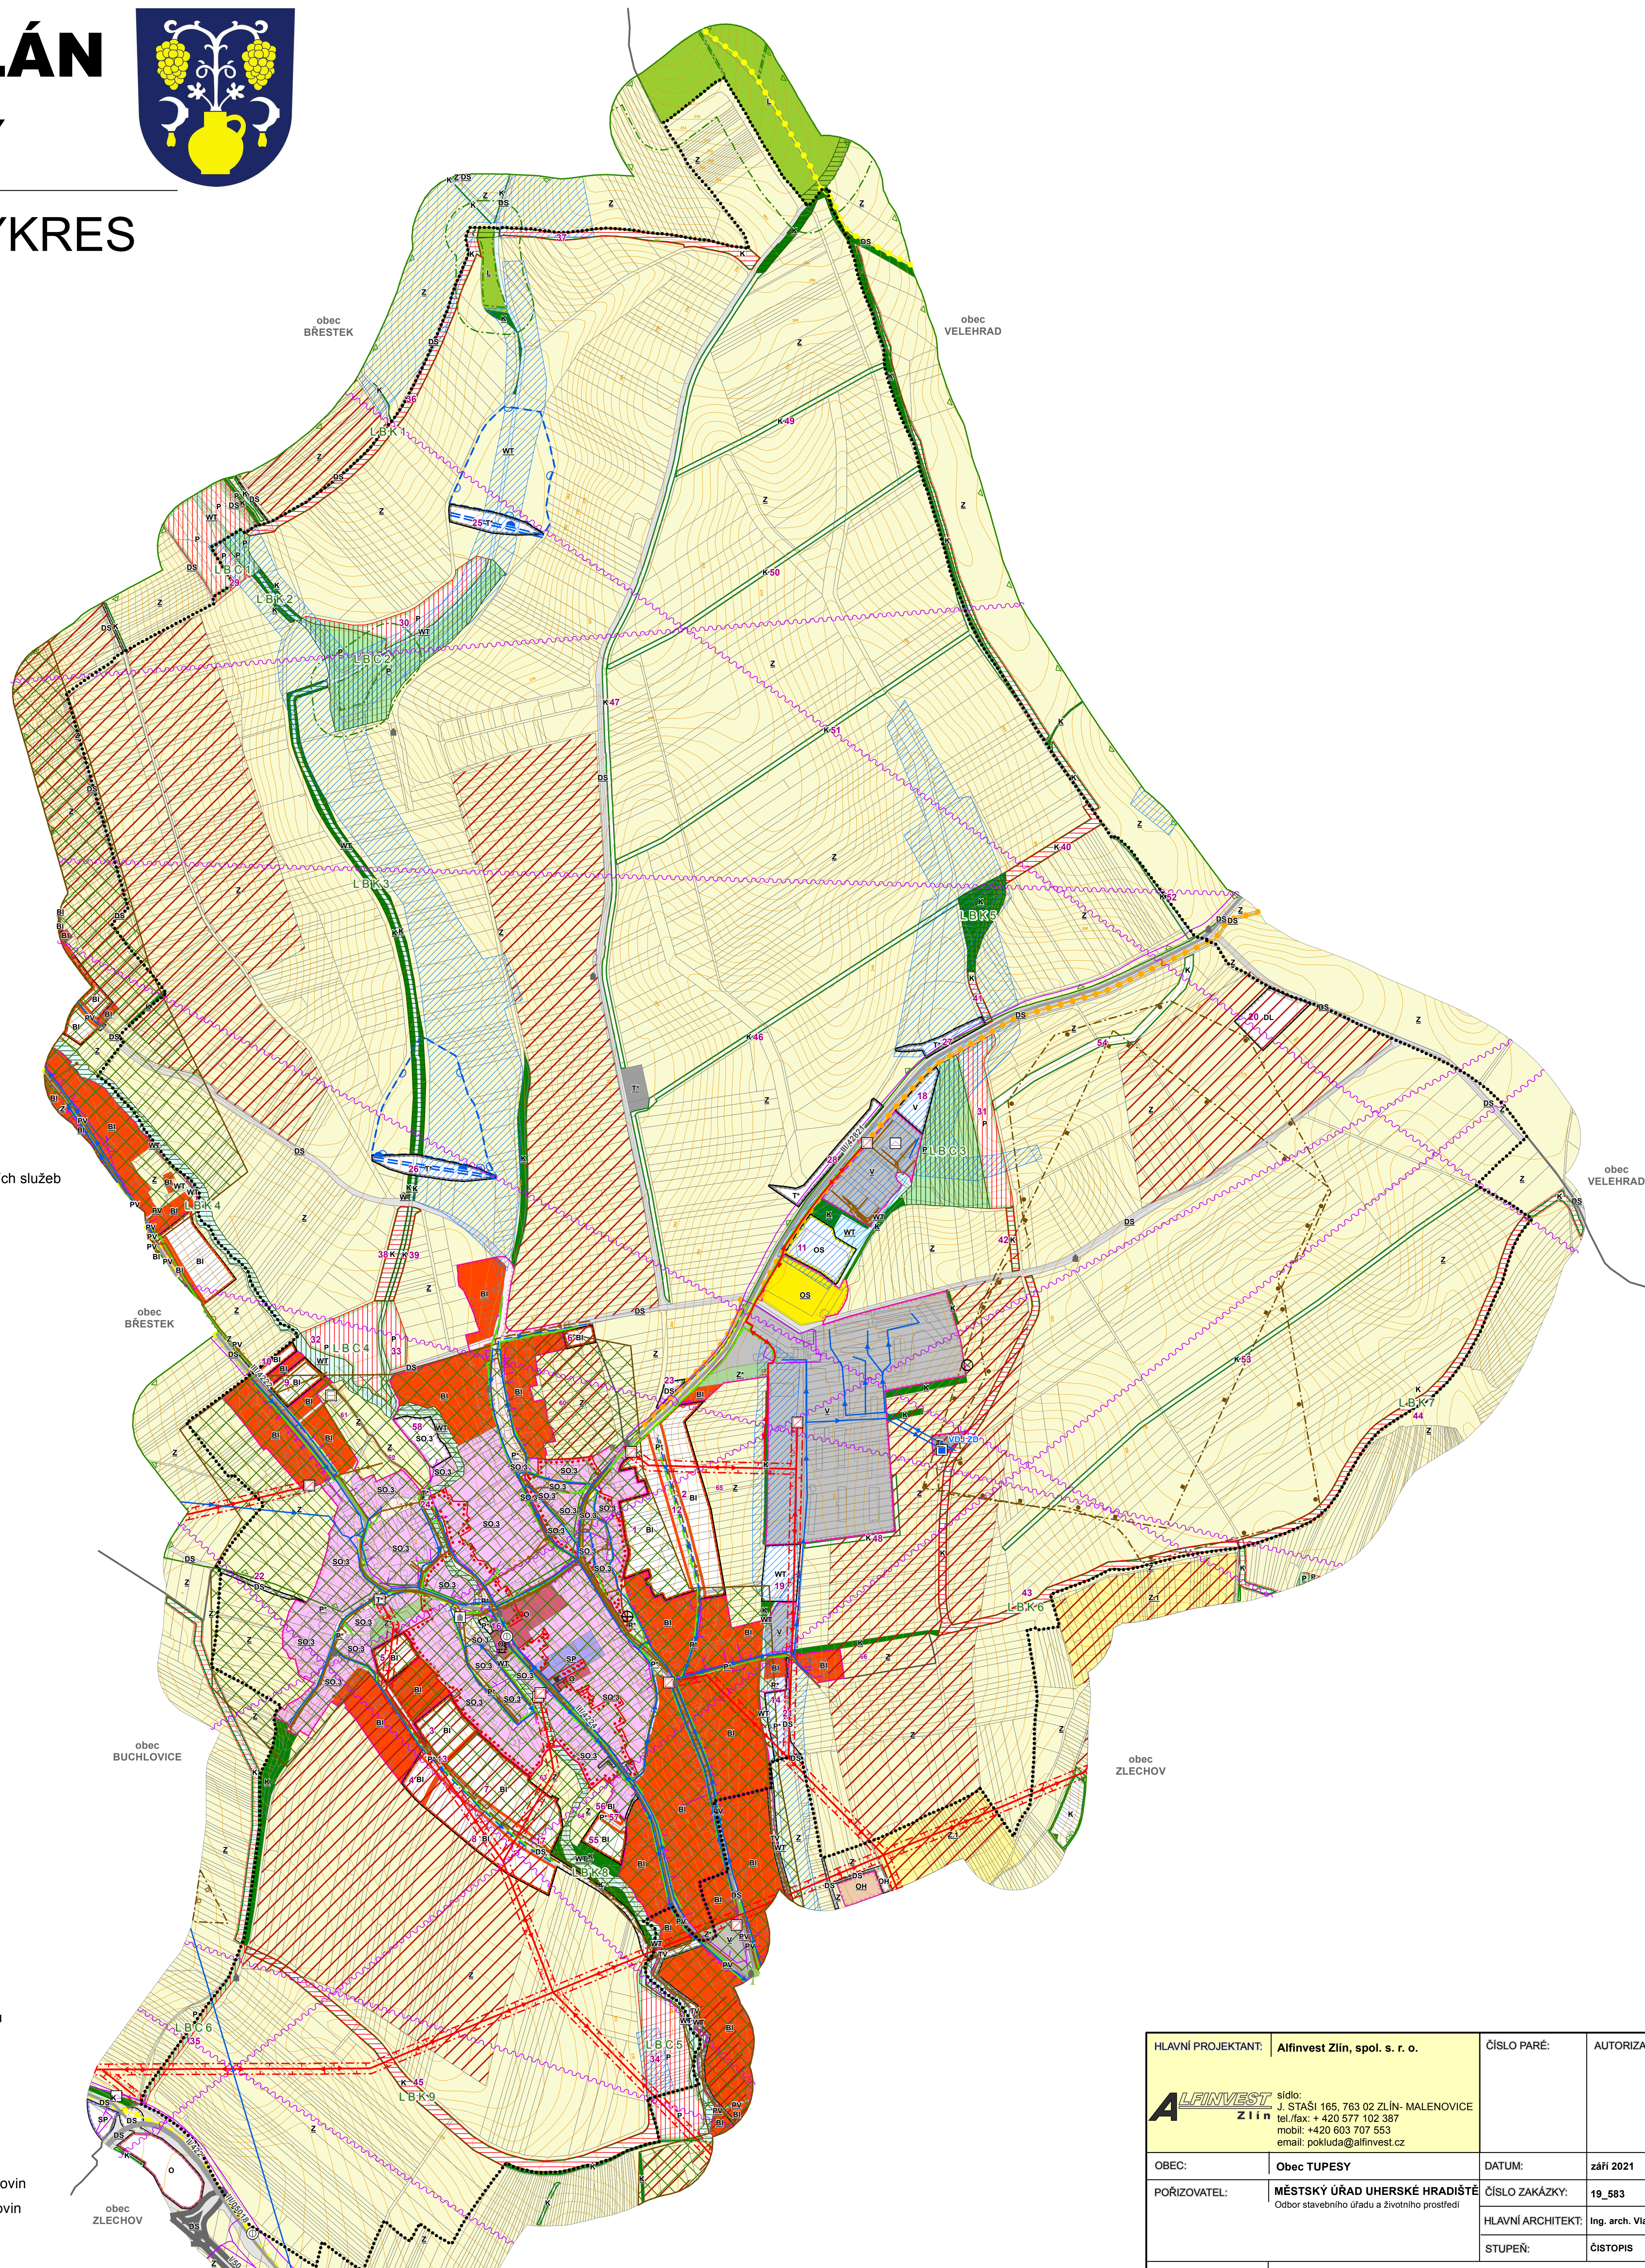

HLAVNÍ PROJEKTANT:	Alfinvest Zlín, spol. s r. o.	ČÍSLO PARÉ:	AUTORIZACE:
sídlo: J. STAŠI 165, 763 02 ZLÍN-MALENOVICE tel./fax: +420 577 102 387 mobil: +420 603 707 553 email: pokluda@alfinvest.cz			
OBEC:	Obec TUPESY	DATUM:	září 2021
POŘIZOVATEL:	MĚSTSKÝ ÚŘAD UHERSKÉ HRADIŠTĚ Odbor stavebního úřadu a životního prostředí	ČÍSLO ZAKÁZKY:	19_583
		HLAVNÍ ARCHITEKT:	Ing. arch. Vladimír Pokluda
		STUPEŇ:	ČISTOPIS
NÁZEV AKCE:	ÚZEMNÍ PLÁN TUPESY		
OBSAH:	KOORDINAČNÍ VÝKRES	MĚŘITKO:	1:5 000
		ČÍSLO VÝKRESU:	II.B1

