

# ÚZEMNÍ PLÁN TUPESY




## VÝKRES PŘEDPOKLÁDANÝCH ZÁBORŮ PŮDNÍHO FONDU

### Legenda

- řešené území
- zastavěné území k 1.10.2020
- zastavitelná plocha
- BI 5 číslo a kód navrhovaných ploch
- hranice BPEJ s kódovým označením a třídou ochrany ZPF
- pozemky ZPF
- pozemky PUPFL
- ostatní pozemky
- investice v ZPF
- parcelní kresba
- vnitřní kresba parcel

### NAVRHOVANÉ PLOCHY (předpokládaný zábor)

- BI plochy bydlení individuálního
- so.3 plochy smíšené obytné vesnické
- OS plochy pro tělovýchovu a sport
- DS plochy silniční dopravy
- DL plochy letecké dopravy
- P\* plochy veřejných prostranství
- T\* plochy technické infrastruktury
- V plochy pro výrobu a skladování
- WT vodní plochy a toky
- K plochy krajinné zeleně
- P plochy přírodní

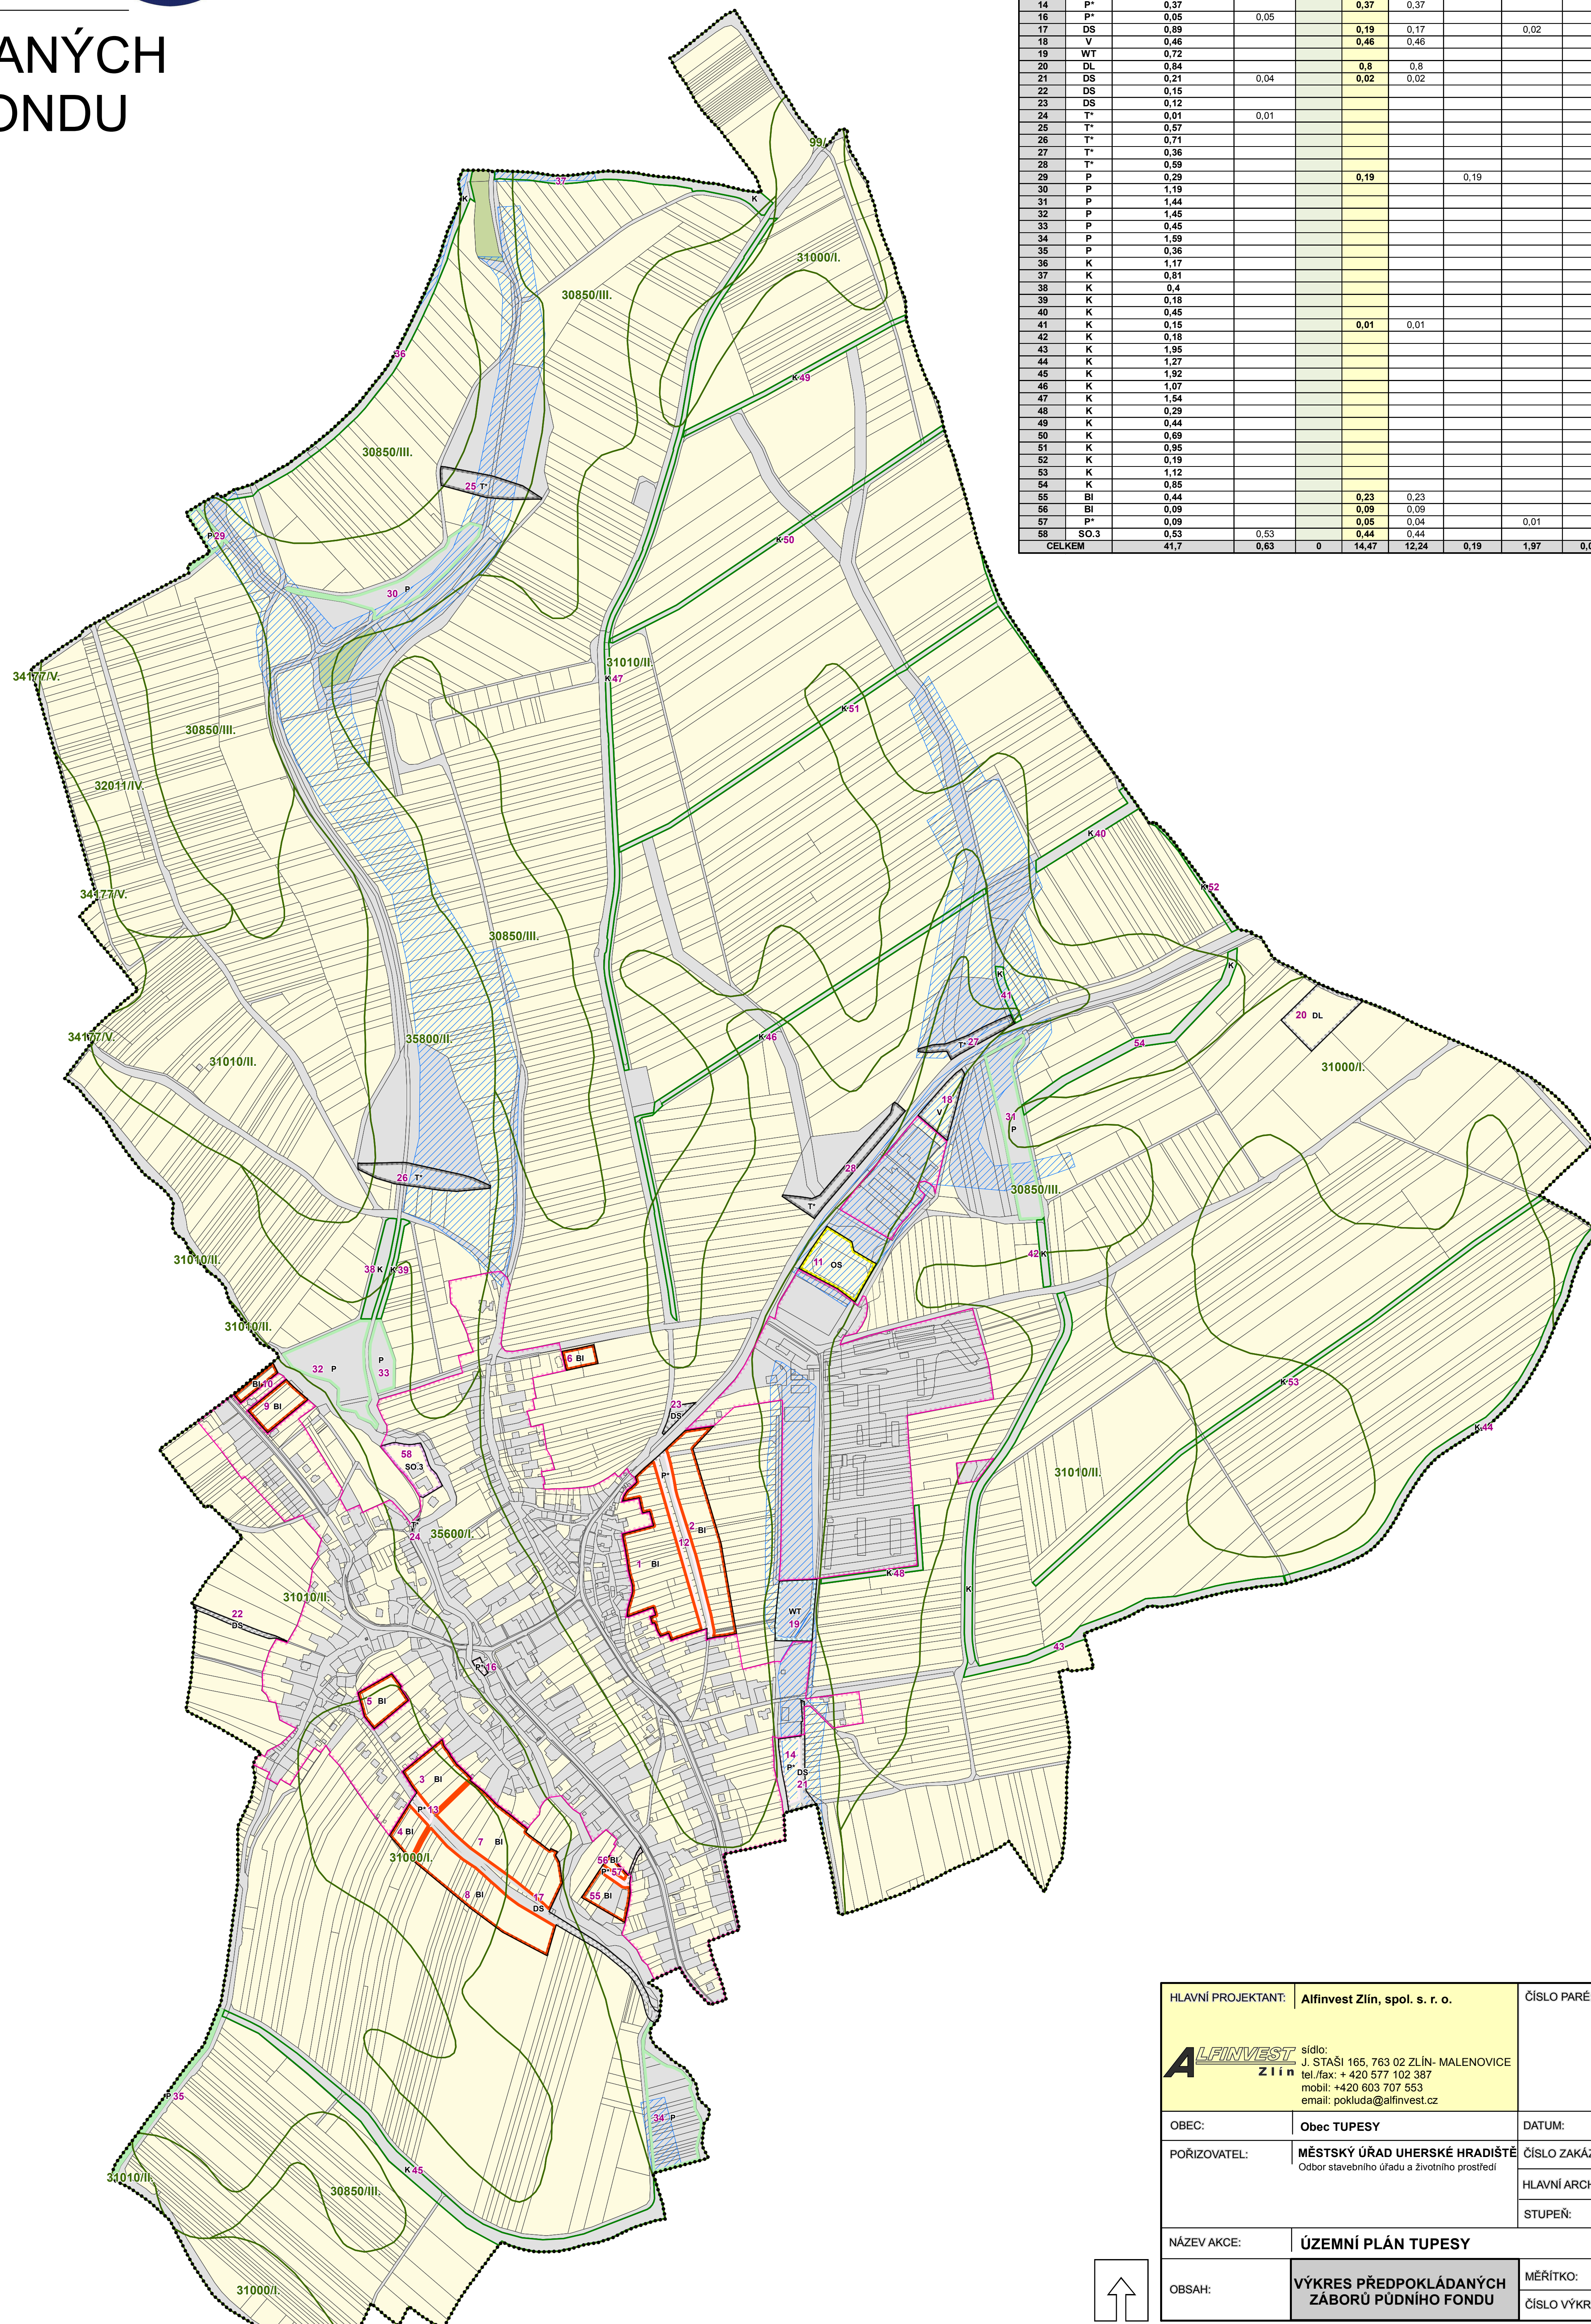

číslo funkční plochy	kód funkce	výměra plochy celkem (ha)	v ZU (ha)	v PUPFL (ha)	v ZPF (ha)	z toho v kultuře orná půda (ha)	z toho v kultuře trvalý travní porost (ha)	z toho v kultuře zahrada (ha)	z toho v kultuře vinice (ha)	z toho v třídě ochrany ZPF I (ha)	z toho v třídě ochrany ZPF II (ha)	z toho v třídě ochrany ZPF III (ha)
1	BI	2,31			2,31	2,31						
2	BI	1,8			1,74	1,74						1,74
3	BI	0,8			0,8			0,8		0,68	0,12	
4	BI	0,36			0,36	0,36				0,36		
5	BI	0,49			0,49	0,22		0,27		0,37	0,12	
6	BI	0,2			0,2	0,2					0,2	
7	BI	2,1			2,1	1,16		0,87	0,07	1,03	1,07	
8	BI	1,72			1,72	1,72				1,14	0,58	
9	BI	0,48			0,48	0,48					0,48	
10	BI	0,18			0,18	0,18					0,18	
11	OS	0,92			0,92	0,92				0,92		0,01
12	P*	0,65			0,29	0,29					0,29	
13	P*	0,4			0,63	0,63				0,63		
14	P*	0,37			0,37	0,37				0,37		
16	P*	0,05	0,05									
17	DS	0,89			0,19	0,17		0,02		0,12	0,07	
18	V	0,46			0,46	0,46				0,31		0,15
19	WT	0,72										
20	DL	0,84			0,8	0,8						
21	DS	0,21	0,04		0,02	0,02				0,02		
22	DS	0,15										
23	DS	0,12										
24	T*	0,01	0,01									
25	T*	0,57										
26	T*	0,71										
27	T*	0,36										
28	T*	0,59										
29	P	0,29			0,19		0,19				0,02	0,16
30	P	1,19										
31	P	1,44										
32	P	1,45										
33	P	0,45										
34	P	1,59										
35	P	0,36										
36	K	1,17										
37	K	0,81										
38	K	0,4										
39	K	0,18										
40	K	0,45										
41	K	0,15			0,01	0,01				0	0,01	
42	K	0,18										
43	K	1,95										
44	K	1,27										
45	K	1,92										
46	K	1,07										
47	K	1,54										
48	K	0,29										
49	K	0,44										
50	K	0,69										
51	K	0,95										
52	K	0,19										
53	K	1,12										
54	K	0,85										
55	BI	0,44			0,23	0,23					0,23	
56	BI	0,09			0,09	0,09					0,09	
57	P*	0,09			0,05	0,04		0,01			0,05	
58	SO.3	0,53	0,53		0,44	0,44					0,44	
<b>CELKEM</b>		<b>41,7</b>	<b>0,63</b>	<b>0</b>	<b>14,47</b>	<b>12,24</b>	<b>0,19</b>	<b>1,97</b>	<b>0,07</b>	<b>6,96</b>	<b>7,19</b>	<b>0,32</b>

HLAVNÍ PROJEKTANT:	<b>Alfinvest Zlín, spol. s. r. o.</b>	ČÍSLO PARÉ:	AUTORIZACE:
sídlo: J. STAŠI 165, 763 02 ZLÍN - MALENOVICE tel./fax: +420 577 102 387 mobil: +420 603 707 553 email: pokluda@alfinvest.cz			
OBEC:	<b>Obec TUPESY</b>	DATUM:	<b>září 2021</b>
POŘIZOVATEL:	<b>MĚSTSKÝ ÚŘAD UHERSKÉ HRADIŠTĚ</b> Odbor stavebního úřadu a životního prostředí	ČÍSLO ZAKÁZKY:	<b>19_583</b>
		HLAVNÍ ARCHITEKT:	<b>Ing. arch. Vladimír Pokluda</b>
		STUPEŇ:	<b>ČISTOPIS</b>
NÁZEV AKCE:	<b>ÚZEMNÍ PLÁN TUPESY</b>		
OBSAH:	<b>VÝKRES PŘEDPOKLÁDANÝCH ZÁBORŮ PŮDNÍHO FONDU</b>	MĚŘÍTKO:	<b>1:5 000</b>
		ČÍSLO VÝKRESU:	<b>II.B3</b>

