



ÚZEMNÍ PLÁN UHERSKÝ OSTROH

URBANISTICKÁ KONCEPCE, USPOŘÁDÁNÍ KRAJINY, ÚSES A PROTIPOVODŇOVÁ OCHRANA

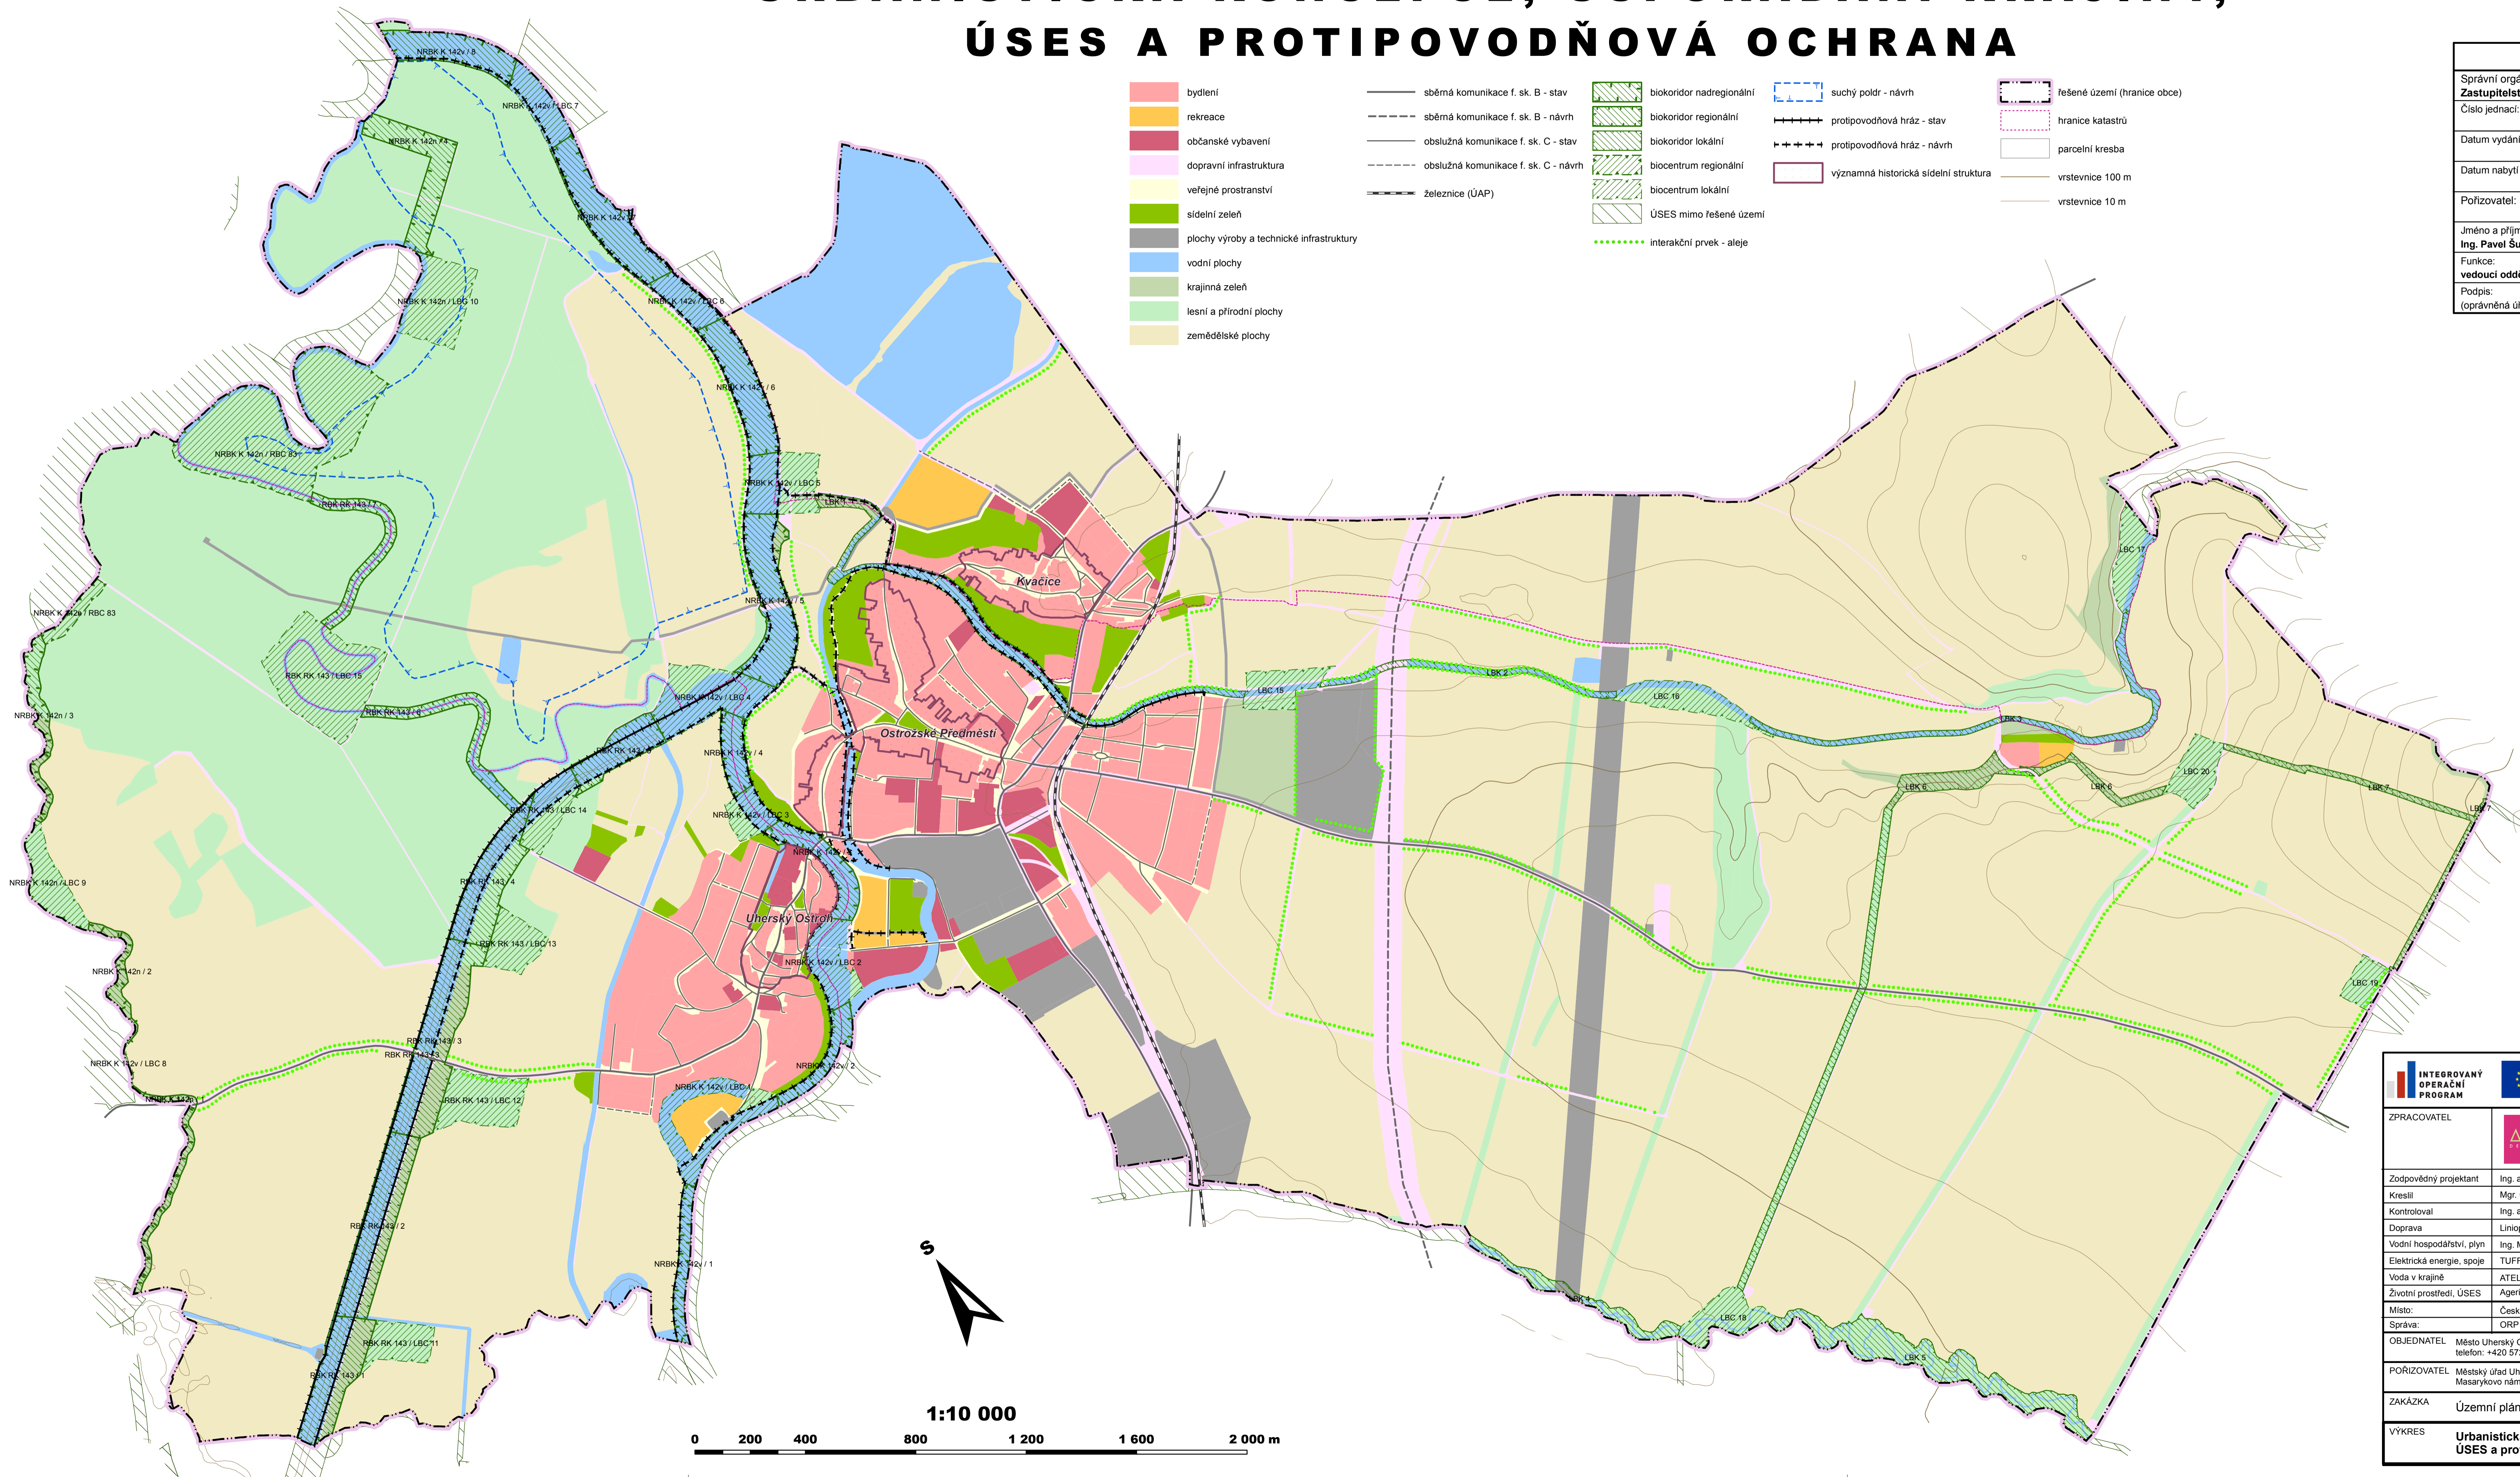

- bydlení
- rekreace
- občanské vybavení
- dopravní infrastruktura
- veřejné prostranství
- sídelní zeleň
- plochy výroby a technické infrastruktury
- vodní plochy
- krajinná zeleň
- lesní a přírodní plochy
- zemědělské plochy
- sběrná komunikace f. sk. B - stav
- sběrná komunikace f. sk. B - návrh
- obslužná komunikace f. sk. C - stav
- obslužná komunikace f. sk. C - návrh
- železnice (ÚAP)
- biokoridor nadregionální
- biokoridor regionální
- biokoridor lokální
- biocentrum regionální
- biocentrum lokální
- ÚSES mimo řešené území
- suchý poldr - návrh
- protipovodňová hráz - stav
- protipovodňová hráz - návrh
- významná historická sídelní struktura
- řešené území (hranice obce)
- hranice katastrů
- parcelní kresba
- vrstevnice 100 m
- vrstevnice 10 m
- interakční prvek - aleje

ZÁZNAM O ÚČINNOSTI	
Správní orgán, který územní plán vydal: Zastupitelstvo města Uherský Ostroh	
Číslo jednací:	
Datum vydání:	
Datum nabytí účinnosti:	
Pořizovatel: Městský úřad Uherské Hradiště Odbor architektury, plánování a rozvoje	
Jméno a příjmení: Ing. Pavel Šupka	
Funkce: vedoucí oddělení územního plánování	
Podpis: (oprávněná úřední osoba pořizovatele)	(otisk úředního razítka)

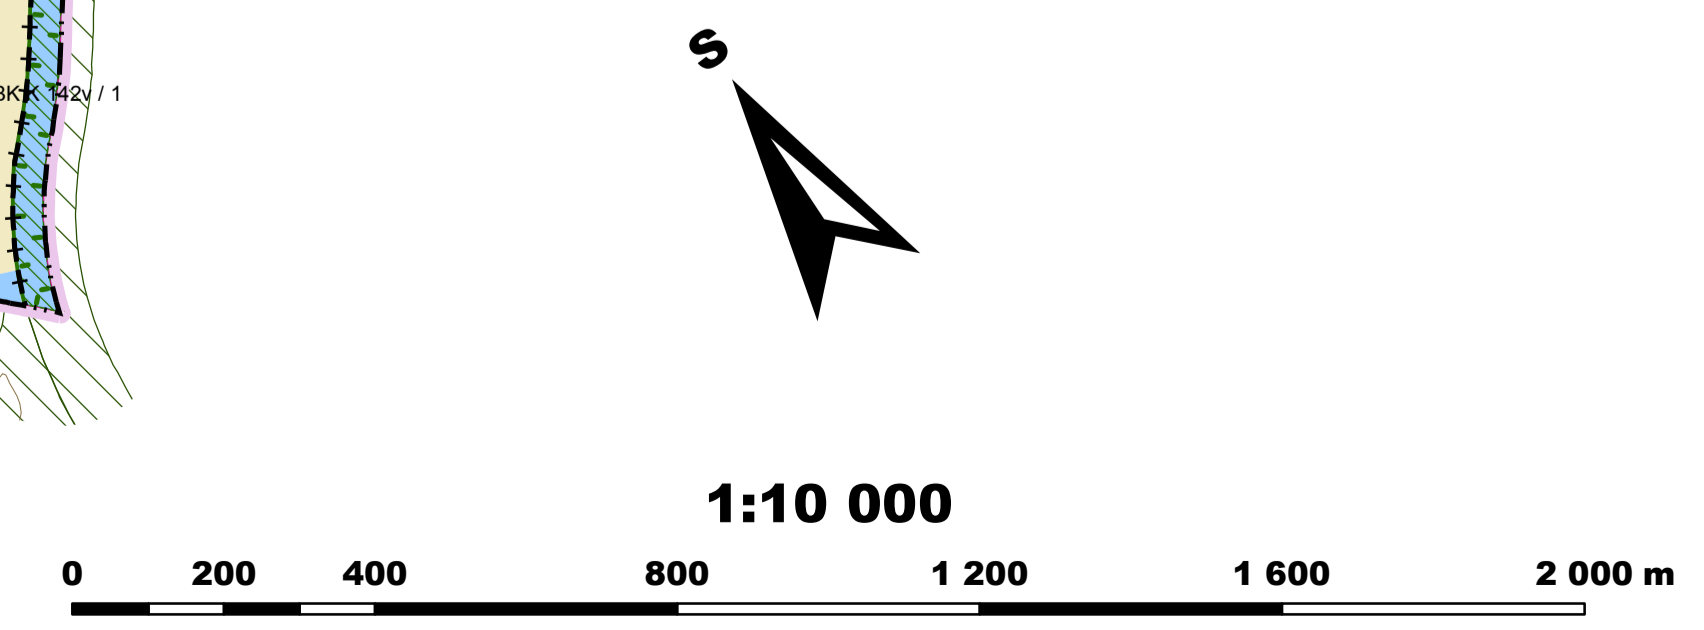

		EVROPSKÁ UNIE EVROPSKÝ FOND PRO REGIONÁLNÍ ROZVOJ ŠANCE PRO VÁŠ ROZVOJ		AUTORIZAČNÍ RAZÍTKO	
ZPRACOVATEL		Arch. Design, s.r.o. Sochorova 23, 616 00 Brno tel.: 541 420 910 (911) e-mail: archdesign@archdesign.cz http://www.archdesign.cz			
Zodpovědný projektant	Ing. arch. Pavel Šemora				
Kreslil	Mgr. Ondřej Hřejsennou				
Kontroloval	Ing. arch. Anna Kolegarová				
Doprava	Linioplan s.r.o., Ing. František Kokorský				
Vodní hospodářství, plyn	Ing. Marieta Vašinová				
Elektrická energie, spoje	TUFFY, spol. s r.o., Pavel Vyplášil				
Voda v krajině	ATELIER FONTES, s.r.o., Ing. Olga Veselá				
Životní prostředí, ÚSES	Ageris, s.r.o., Ing. Michal Kovář				
Místo:	Česká republika, Zlínský kraj, okres Uherské Hradiště, k.ú. 773131			Číslo zakázky	B-10-064-000
Správa:	ORP Uherské Hradiště, Základní územní jednotka 592749, ID obce 17313			Stupeň	Územní plán
OBJEDNATEL	Město Uherský Ostroh, Zámecká 24, 684 24 Uherský Ostroh telefon: +420 572 430 521, www.uhoostroh.cz			Datum	12 / 2012
PORIZOVATEL	Městský úřad Uherské Hradiště, Odbor architektury, plánování a rozvoje Masarykovo náměstí č.19, 686 70 Uherské Hradiště			Měřítko	1 : 10 000
ZAKÁZKA	Územní plán Uherský Ostroh				
VÝKRES	Urbanistická koncepce, uspořádání krajiny, ÚSES a protipovodňová ochrana			Číslo výkresu	S.1