

ÚZEMNÍ PLÁN ÚJEZDEC




KOORDINAČNÍ VÝKRES

Legenda

- řešené území
- číslo plochy s rozdílným způsobem využití
- zastavěné území k 1. 9. 2022
- zastavitelné plochy
- vrstevnice 2m
- parcelní kresba
- vnitřní kresba

STAV	NÁVRH	
 	 	biocentra ÚSES
 	 	biokoridory ÚSES
 	 	plochy občanského vybavení
 	 	plochy výroby a skladování
 	 	SO.3 plochy smíšené obytné vesnické
 	 	T* plochy technické infrastruktury
 	 	DS plochy pro silniční dopravu
 	 	P* plochy veřejných prostranství
 	 	Z* plochy sídelní zeleně
 	 	WT plochy vodních ploch a toků
 	 	Z plochy zemědělské
 	 	K plochy krajinné zeleně
 	 	P plochy přírodní
 	 	L plochy lesní
 	 	Z.1 plochy zemědělské specifické

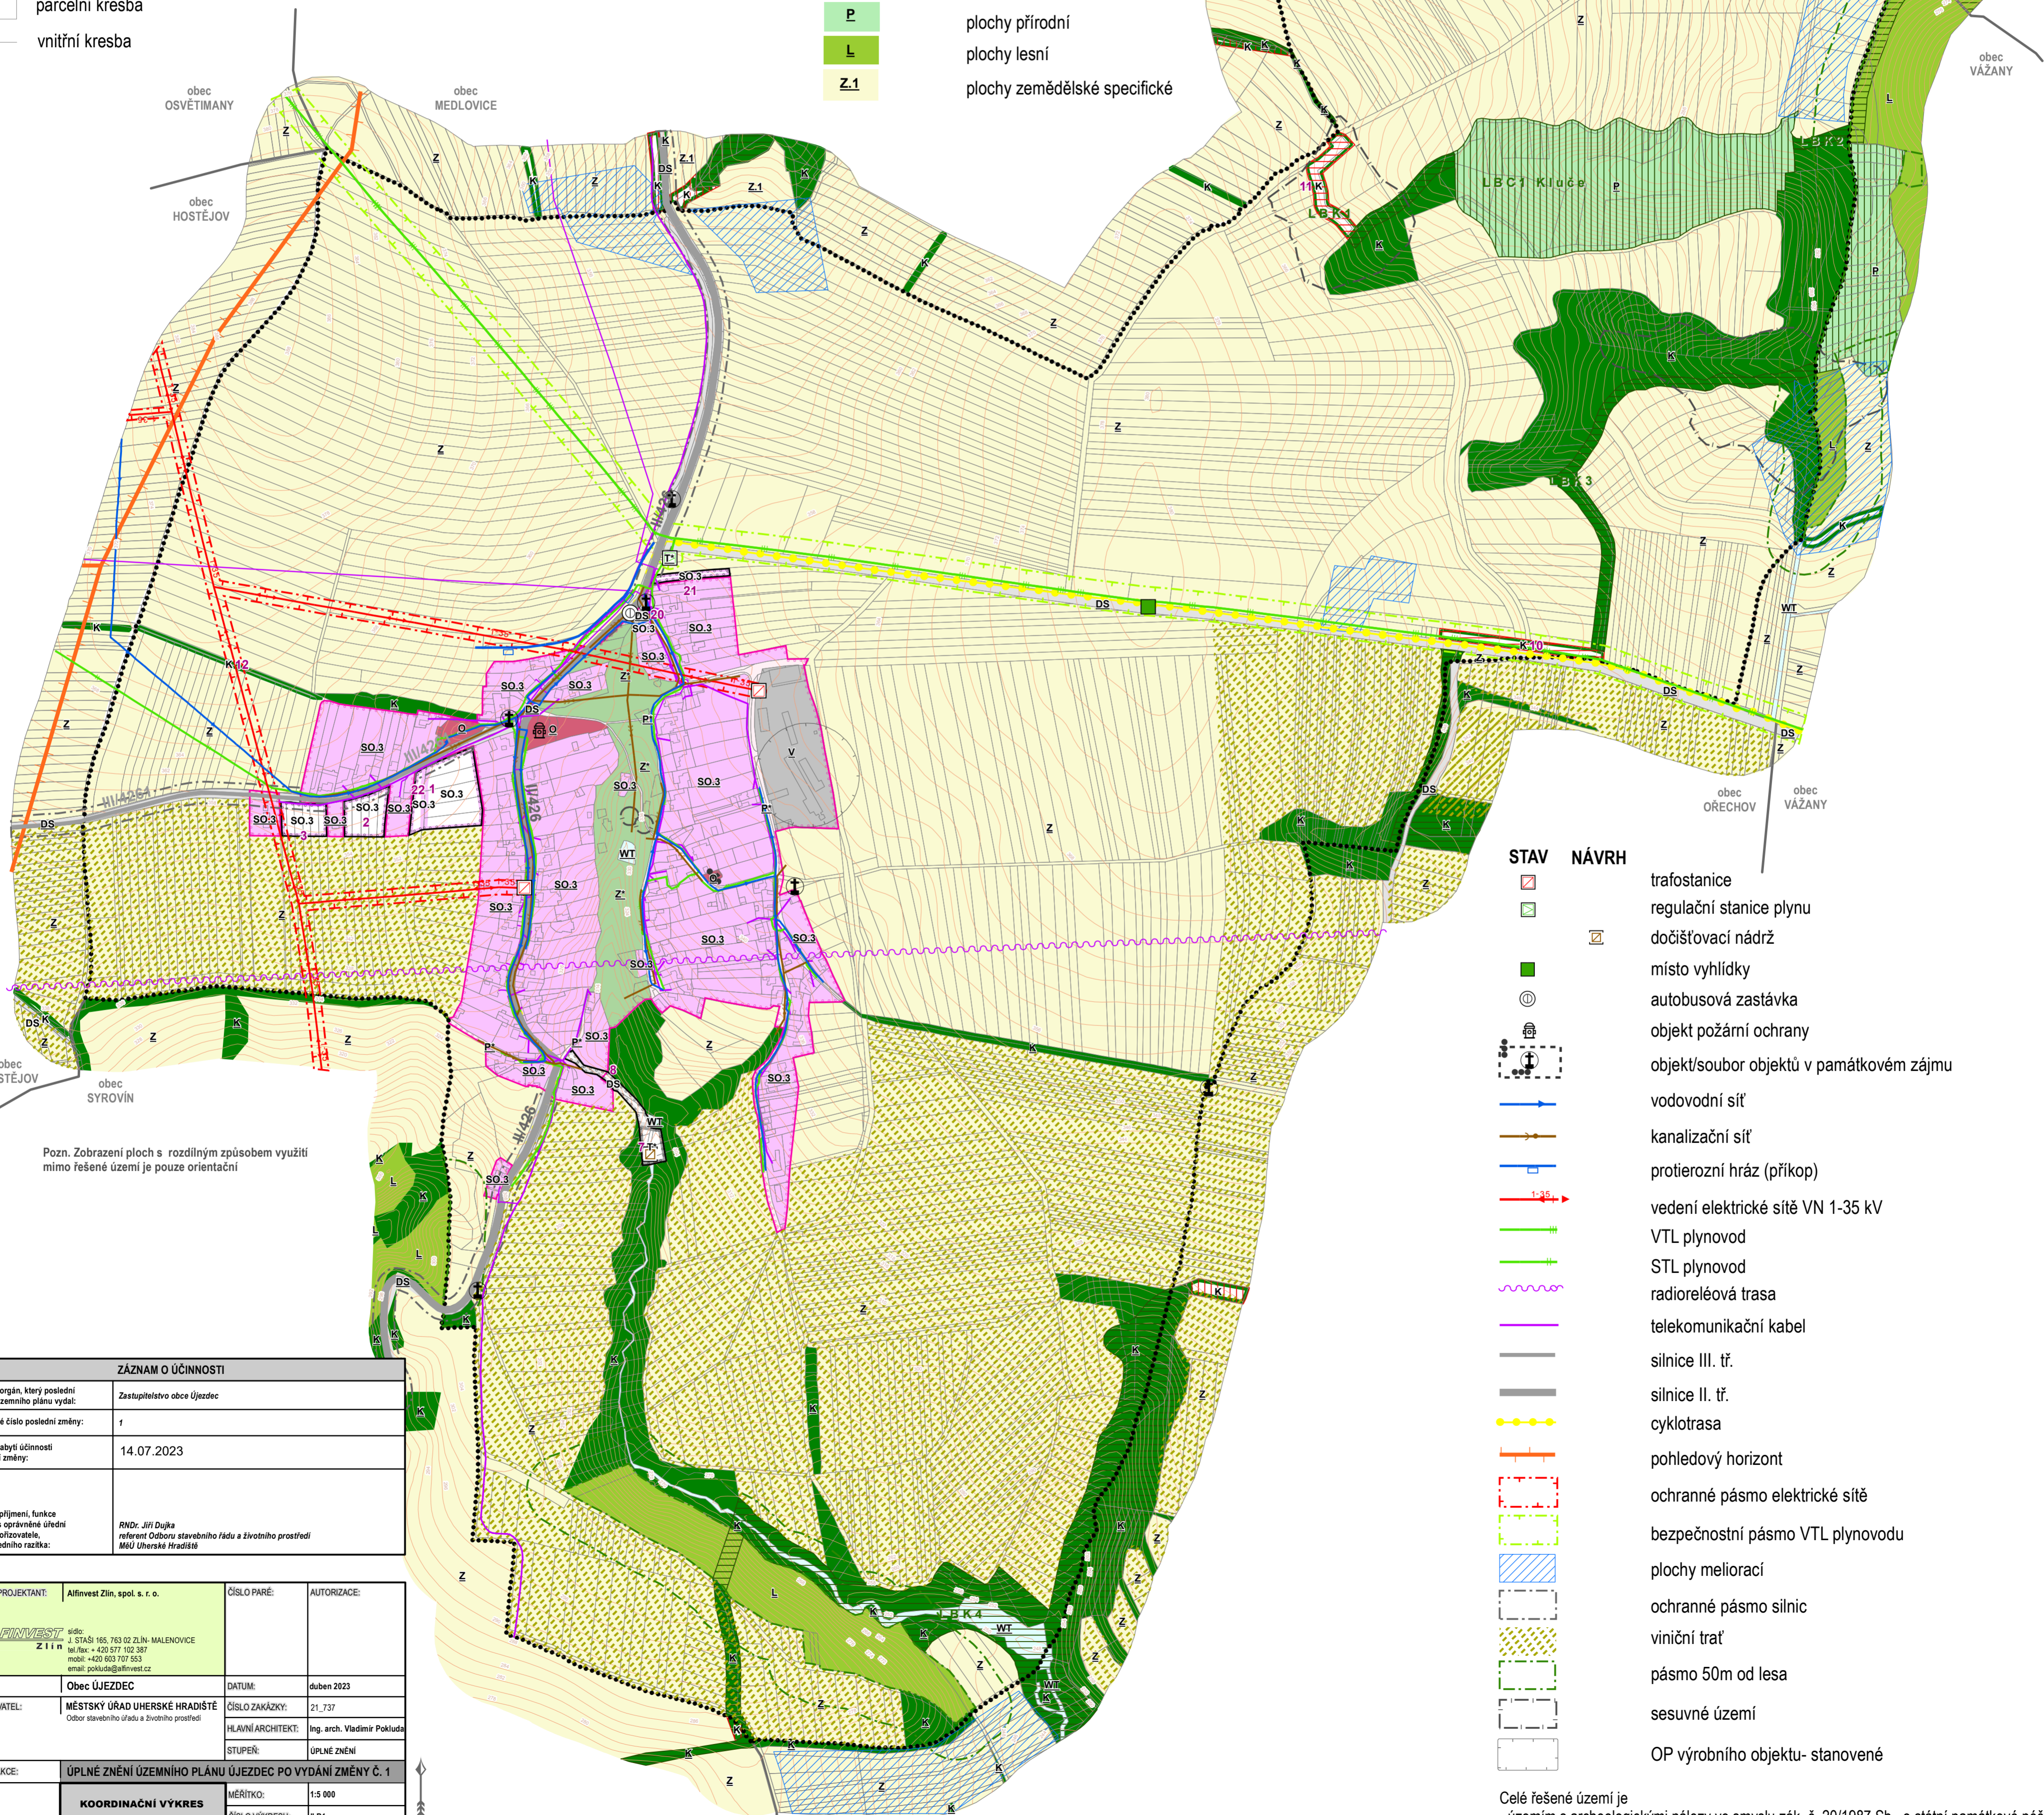

Pozn. Zobrazení ploch s rozdílným způsobem využití mimo řešené území je pouze orientační

STAV	NÁVRH	
 	 	trafostanice
 	 	regulační stanice plynu
 	 	dočišťovací nádrž
 	 	místo vyhlídky
 	 	autobusová zastávka
 	 	objekt požární ochrany
 	 	objekt/soubor objektů v památkovém zájmu
 	 	vodovodní síť
 	 	kanalizační síť
 	 	protierozní hráz (příkop)
 	 	vedení elektrické sítě VN 1-35 kV
 	 	VTL plynovod
 	 	STL plynovod
 	 	radioreléová trasa
 	 	telekomunikační kabel
 	 	silnice III. tř.
 	 	silnice II. tř.
 	 	cyklotrasa
 	 	pohledový horizont
 	 	ochranné pásmo elektrické sítě
 	 	bezpečnostní pásmo VTL plynovodu
 	 	plochy meliorací
 	 	ochranné pásmo silnic
 	 	viniční trať
 	 	pásmo 50m od lesa
 	 	sesuvné území
 	 	OP výrobního objektu- stanovené

ZÁZNAM O ÚČINNOSTI	
Správní orgán, který poslední změnu územního plánu vydal:	Zastupitelstvo obce Újezdec
Pořadové číslo poslední změny:	1
Datum nabylí účinnosti poslední změny:	14.07.2023
Jméno, příjmení, funkce a podpis oprávněné osoby pořízovatele, otisk úředního razítka:	RNDr. Jiří Duška referent Odboru stavebního řádu a životního prostředí MÚÚ Uherské Hradiště

HLAVNÍ PROJEKTANT:	Afinvest Zlin, spol. s r. o.	ČÍSLO PARÉ:		AUTORIZACE:	
OBEC:	Obec ÚJEZDEC	DATUM:	duben 2023		
POŘIZOVATEL:	MĚSTSKÝ ÚŘAD UHERSKÉ HRADIŠTĚ Odbor stavebního řádu a životního prostředí	ČÍSLO ZAKÁZKY:	21_737		
		HLAVNÍ ARCHITEKT:	Ing. arch. Vladimír Pokuda		
		STUPEŇ:	ÚPLNÉ ZNĚNÍ		
NÁZEV AKCE:	ÚPLNÉ ZNĚNÍ ÚZEMNÍHO PLÁNU ÚJEZDEC PO VYDÁNÍ ZMĚNY Č. 1	MĚŘÍTKO:	1:5 000		
OBSAH:	KOORDINAČNÍ VÝKRES	ČÍSLO VÝKRESU:	II.B1		

Celé řešené území je
- územím s archeologickými nálezky ve smyslu zák. č. 20/1987 Sb., o státní památkové péči
- zájmovým územím Ministerstva obrany z hlediska povolování vyjmenovaných druhů staveb