


ÚZEMNÍ PLÁN VÁŽANY

VÝKRES DOPRAVNÍ A TECHNICKÉ INFRASTRUKTURY

1:5 000

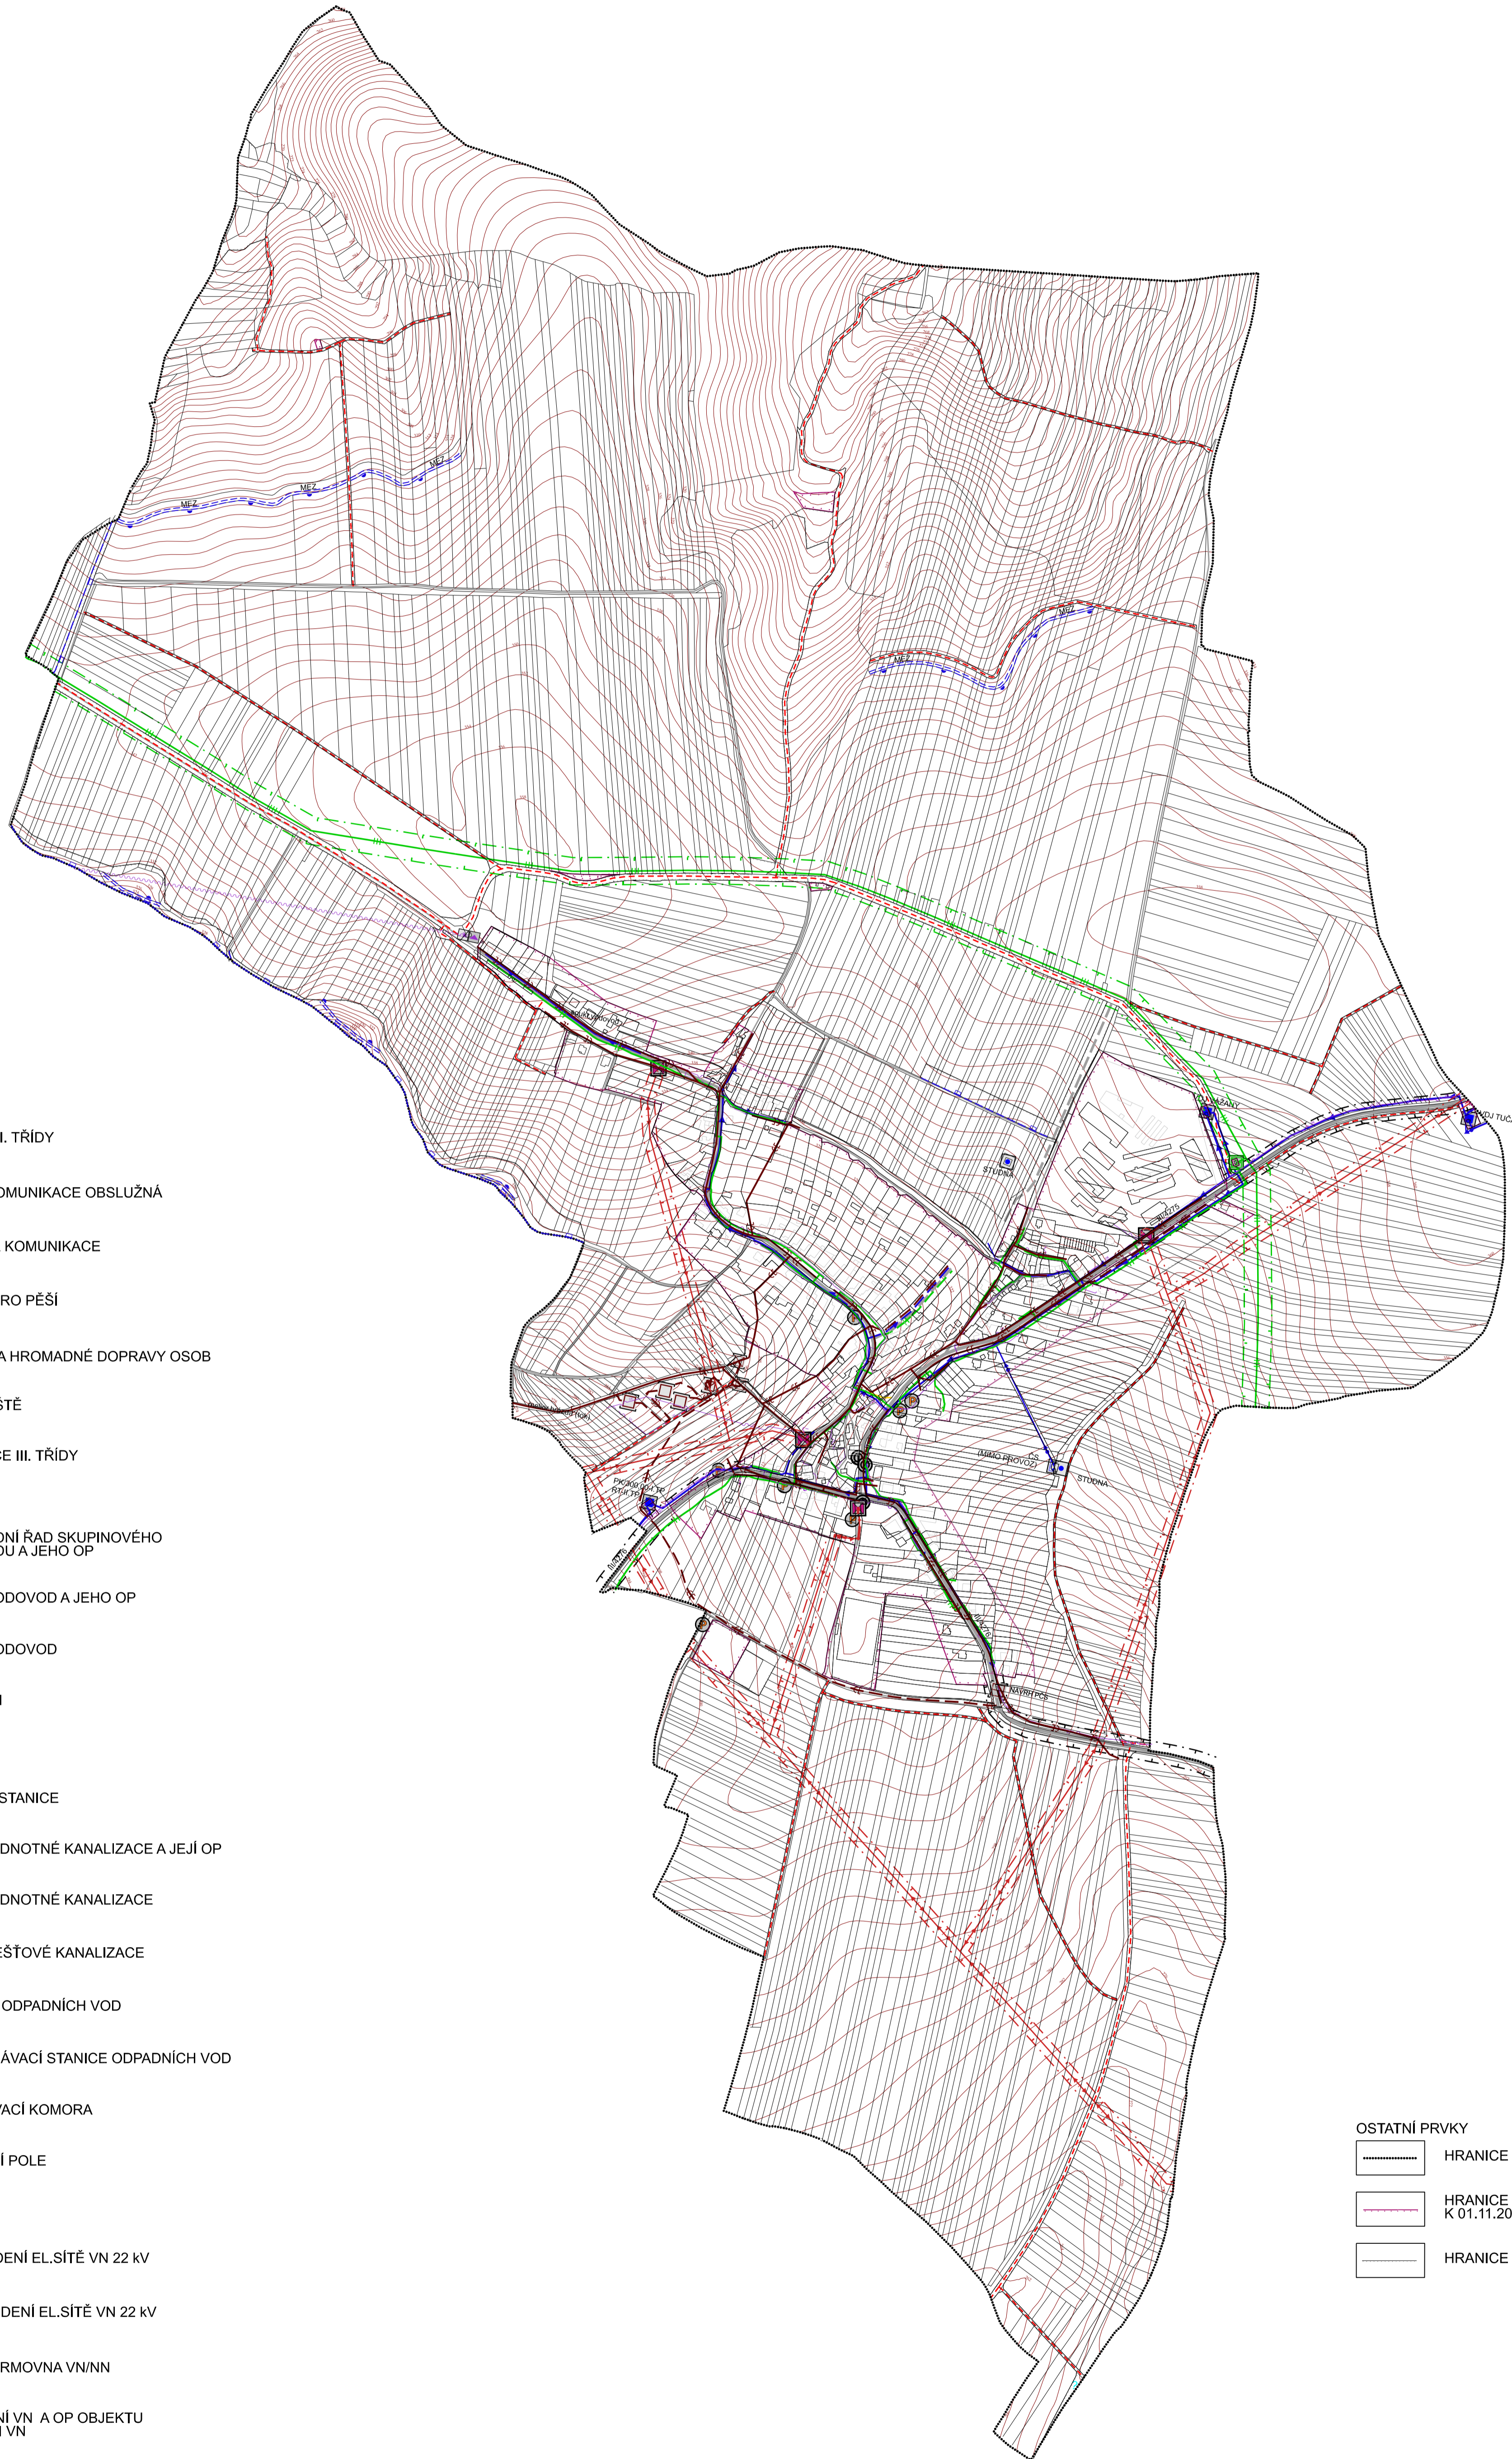

DOPRAVNÍ INFRASTRUKTURA

	SILNICE III. TŘÍDY
	MÍSTNÍ KOMUNIKACE OBSLUŽNÁ
	ÚČELOVÁ KOMUNIKACE
	STEZKA PRO PĚŠÍ
	ZASTÁVKA HROMADNÉ DOPRAVY OSOB
	PARKOVIŠTĚ
	OP SILNICE III. TŘÍDY

TI - VODNÍ HOSPODÁŘSTVÍ

	VODOVODNÍ ŘÁD SKUPINOVÉHO VODOVODU A JEHO OP
	MÍSTNÍ VODOVOD A JEHO OP
	MÍSTNÍ VODOVOD
	VODOJEM
	STUDNA
	ČERPACÍ STANICE
	STOKA JEDNOTNÉ KANALIZACE A JEJÍ OP
	STOKA JEDNOTNÉ KANALIZACE
	STOKA DEŠŤOVÉ KANALIZACE
	ČIŠTIRNA ODPADNÍCH VOD
	PŘEČERPÁVACÍ STANICE ODPADNÍCH VOD
	ODLUČOVACÍ KOMORA
	FILTRAČNÍ POLE

TI - ENERGETIKA A SPOJE

	VENK. VEDENÍ EL. SÍTĚ VN 22 KV
	KABEL. VEDENÍ EL. SÍTĚ VN 22 KV
	TRANSFORMOVNA VN/NN
	OP VEDENÍ VN A OP OBJEKTU NA EL. SÍTĚ VN
	PLYNOVOD VTL
	BEZPEČNOSTNÍ PÁSMO VTL
	REGULAČNÍ STANICE VTL/STL
	PLYNOVOD STL A JEHO OP
	PLYNOVOD STL

TI - ENERGETIKA A SPOJE - pokračování


	DÁLKOVÝ TELEKOMUNIKAČNÍ KABEL A JEHO OP
	RADIORELEOVÁ TRASA
	TV VYSÍLAČ
	RÁDIOVÁ STANICE NA RR TRASE

TI - OSTATNÍ PRVKY

	PROTIEROZNÍ PŘÍKOP
	PROTIPOVODŇOVÁ HRÁZ
	PROTIEROZNÍ MEZ

OSTATNÍ PRVKY

	HRANICE ŘEŠENÉHO ÚZEMÍ
	HRANICE ZASTAVĚNÉHO ÚZEMÍ K 01.11.2012
	HRANICE ZASTAVITELNÉHO ÚZEMÍ

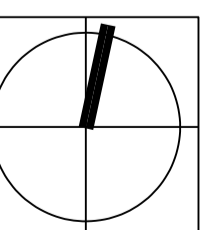

VISUALCAD s.r.o. IČO: 25568320 DIČ: CZ25568320 Průmyslová 51, 688 01 Uherské Hradiště tel: +420 572 521 174 e-mail: info@visualcad.cz www.visualcad.cz	POŘIZOVATEL: MĚSTSKÝ ÚŘAD UHERSKÉ HRADIŠTĚ ZKROUŠENÍ: VISUALCAD, s.r.o. VYPRACOVANÍ: ING. ARCH. RADOŠLAV ŠPŮK PODPIS:	MĚSTSKÝ ÚŘAD UHERSKÉ HRADIŠTĚ IČO 25568320, DIČ CZ25568320 DIGITÁLNÍ PRACOVÁNÍ ING. PETR KOCOUREK
	NÁZEV DOKUMENTACE: ÚZEMNÍ PLÁN VÁŽANY VÝKRES DOPRAVNÍ A TECHNICKÉ INFRASTRUKTURY FÁZE DOKUMENTACE: NÁVRH	

mapový podklad: © ÚRM ZK - polohový informačního charakteru odvozen z katastrální mapy
 výškopis © SD model Zlínského kraje, GEODIS BRNO, spol. s r.o.