


ÚZEMNÍ PLÁN VÁŽANY

KOORDINAČNÍ VÝKRES - DETAIL

1:2 000

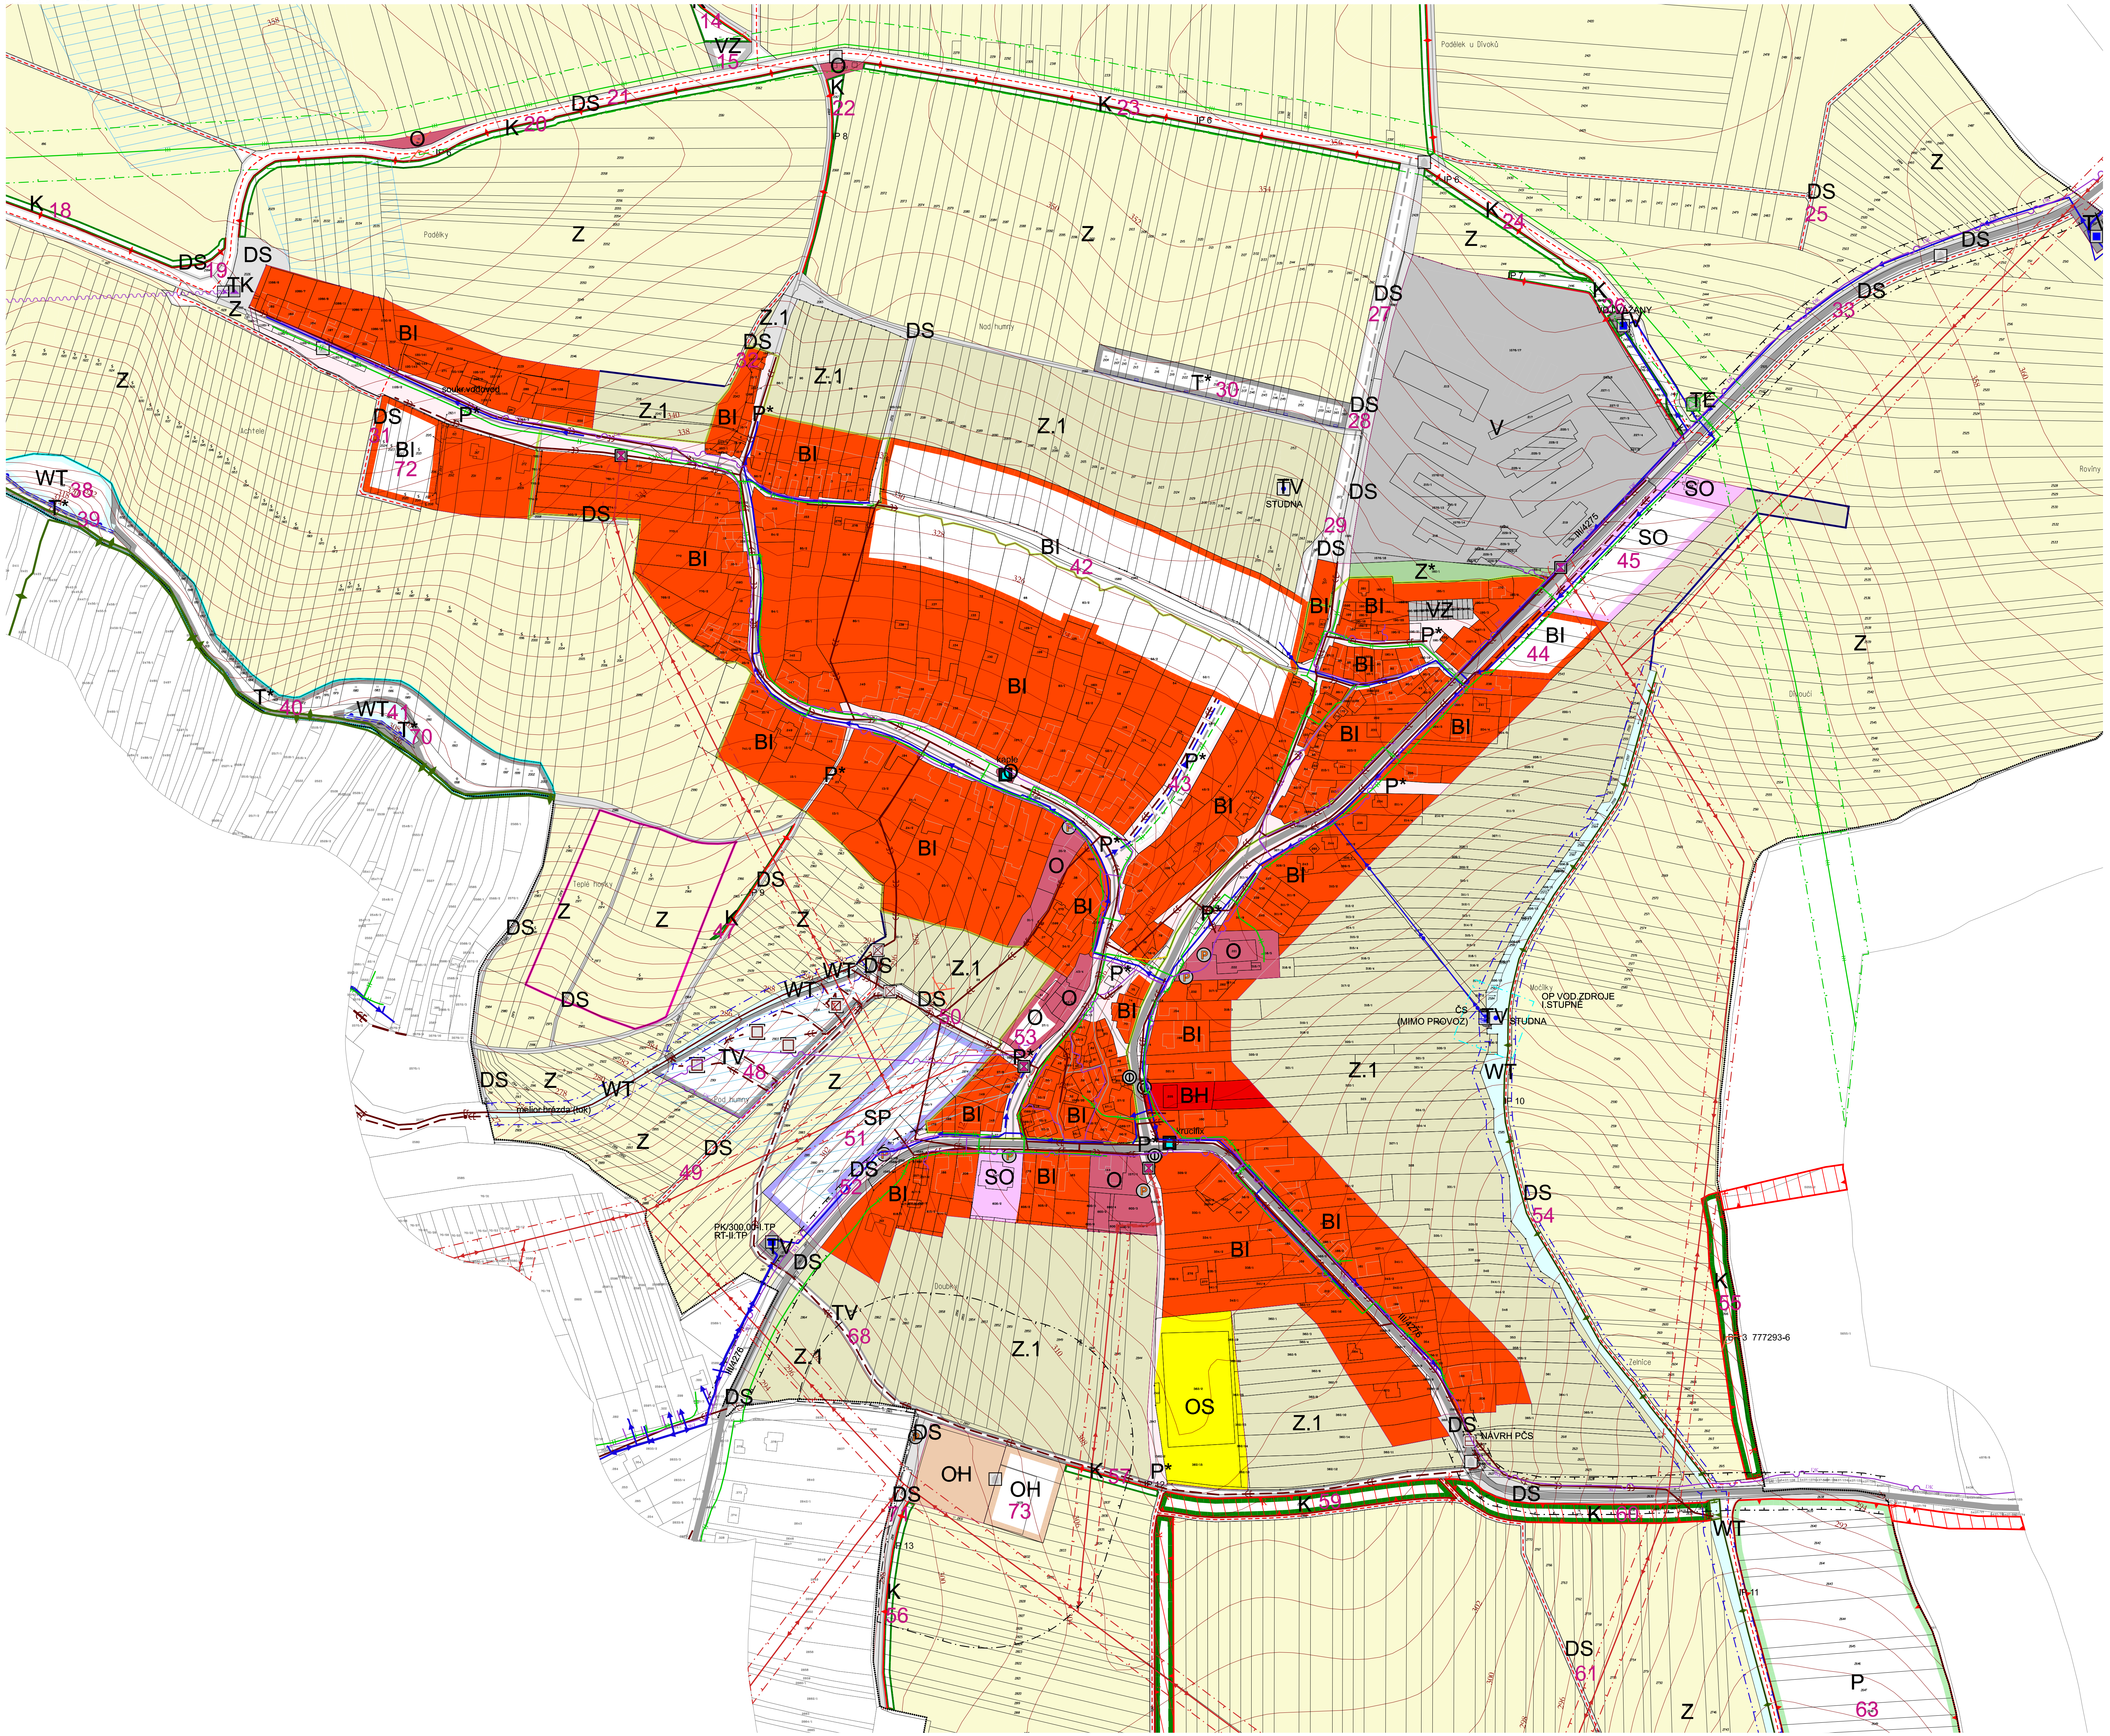

LEGENDA:

BYDLNÍ

- BI PLOCHY PRO BYDLNÍ HROMADNÉ
- BI PLOCHY PRO BYDLNÍ INDIVIDUÁLNÍ

SMÍŠENÉ VYUŽITÍ

- SO PLOCHY SMÍŠENÉ OBYTNÉ
- SP PLOCHY SMÍŠENÉ VÝROBNÍ

OBČANSKÉ VYBAVENÍ

- O PLOCHY OBČANSKÉHO VYBAVENÍ
- OS PLOCHY PRO TĚLOVÝCHOVU A SPORT
- OH PLOCHY PRO VEŘEJNÁ POHŘEBIŠTĚ A SOUVISEJÍCÍ SLUŽBY

DOPRAVNÍ INFRASTRUKTURA

- DS PLOCHY DOPRAVNÍ INFRASTRUKTURY PRO SILNIČNÍ DOPRAVU

TECHNICKÁ INFRASTRUKTURA

- TV PLOCHY TECHNICKÉ INFRASTRUKTURY PRO VODNÍ HOSPODÁŘSTVÍ
- TE PLOCHY TECHNICKÉ INFRASTRUKTURY PRO ENERGETIKU
- TK PLOCHY TECHNICKÉ INFRASTRUKTURY PRO ELEKTRONICKÉ KOMUNIKACE

VEŘEJNÉ PROSTRANSTVÍ

- P* PLOCHY VEŘEJNÝCH PROSTRANSTVÍ

VÝROBA SKLADOVÁNÍ

- V PLOCHY VÝROBY A SKLADOVÁNÍ
- VZ PLOCHY PRO ZEMĚDĚLSKOU A LESNICKOU VÝROBU

PLOCHY VODNÍ A VODOHOSPODÁŘSKÉ

- WT PLOCHY VODNÍ A TOKY

PLOCHY PŘÍRODNÍ

- P PLOCHY PŘÍRODNÍ

PLOCHY ZELENÉ

- Z* PLOCHY SIDELNÍ ZELENÉ
- Z.1 PLOCHY KRAJINNÉ ZELENÉ

PLOCHY ZEMĚDĚLSKÉ

- Z PLOCHY ZEMĚDĚLSKÉ
- Z.1 PLOCHY ZEMĚDĚLSKÉ SPECIFICKÉ

DOPRAVNÍ INFRASTRUKTURA

- SILNICE III. TŘÍDY
- MÍSTNÍ KOMUNIKACE OBSLUŽNÁ
- ÚČELOVÁ KOMUNIKACE
- STEZKA PRO PĚŠÍ
- ZASTÁVKA HROMADNÉ DOPRAVY
- PARKOVIŠTĚ
- OP SILNICE III. TŘÍDY

TI - VODNÍ HOSPODÁŘSTVÍ

- VODOVODNÍ RAD. SKUP. VODOVODU A JEHO OP.
- MÍSTNÍ VODOVOD A JEHO OP.
- MÍSTNÍ VODOVOD
- VODOJEM
- STUDNA
- ČERPAČÍ STANICE
- PÁTĚRNÍ STOKA JEDNOTNÉ KANALIZACE A JEJÍ OP.
- STOKA JEDNOTNÉ KANALIZACE A JEJÍ OP.
- STOKA JEDNOTNÉ KANALIZACE

TI - VODNÍ HOSPODÁŘSTVÍ - pokračování

- STOKA DEŠŤOVÉ KANALIZACE
- ČIŠTÍRNA ODPADNÍCH VOD
- PŘEČERPAVAČÍ STANICE ODPADNÍCH VOD
- ODLUČOVAČÍ KOMORA
- FILTRAČNÍ POLE
- OPRAV. PROSTOR PRO SPRÁVU VOD. TOKU
- PLOCHA ODVODNĚNÁ
- OP VODNÍHO ZDROJE I. STUPNE

TI - ENERGETIKA A SPOJE

- VENK. VEDENÍ EL. SÍTĚ VN 22 KV
- KABEL. VEDENÍ EL. SÍTĚ VN 22 KV
- TRANSFORMOVNÁ VNINN
- OP VEDENÍ VN A OP OBJEKTU NA EL. SÍTĚ VN
- PLYNOVOD VTL
- BEZPEČNOSTNÍ PÁSMO VTL
- REGULAČNÍ STANICE VTUŠTL
- PLYNOVOD STL A JEHO OP.
- PLYNOVOD STL
- DÁLKOVÝ TELEKOMUNIKAČNÍ KABEL A JEHO OP.
- RADIORELEOVÁ TRASA
- TV VYSÍLAČ
- RÁDIOVÁ STANICE NA RR TRASE

TI - OSTATNÍ PRVKY

- PROTIEROZNÍ PŘÍKOP
- PROTIPOVODNÍ VÁZ
- PŘÍRODNÍ HODNOTY A JEJICH OCHRANA
- LOKÁLNÍ BIOCENTRUM
- LOKÁLNÍ BIOKORIDOR
- INTERAKČNÍ PRVEK LINIOVÝ
- INTERAKČNÍ PRVEK PLOŠNÝ
- PLOCHA PŘI OKRAJI LEŠA S PODM. VYUŽITÍM
- ZVÝŠENÁ OCHR. KRAJINĚHO RÁZU - ZASTÁVKA SE ZVÝŠENOU HODNOTOU KRAJ. RÁZU
- ZVÝŠENÁ OCHR. KRAJINĚHO RÁZU - VNICE
- ZVÝŠENÁ OCHR. KRAJINĚHO RÁZU - OSTATNÍ SLOŽKY KRAJ. RÁZU
- NEMOVITÁ KULTURNÍ PAMÁTKA
- PAMÁTKA MÍSTNÍHO VÝZNAMU
- HRANICE ŘEŠENÉHO ÚZEMÍ
- HRANICE ZASTAVĚNÉHO ÚZEMÍ K 01.11.2012
- HRANICE S ROSTLIVÝM ZPŮSOBEM VYUŽITÍ - NÁVRH
- ID PLOCHY S ROSTLIVÝM ZPŮSOBEM VYUŽITÍ - NÁVRH
- ROZHRAŇNÍ MEZI PLOCHAMI
- MÍSTO VYHLÍDKY
- OP HRBITOVA

VISUALCAD	KOBYLATEL: MĚSTSKÝ ÚŘAD UHERSKÉ HRADIŠTĚ
ADRESA: 688 008 074 TEL.ČÍSLO: 572 551 734 PRŮVAŽNÍ: PĚŠÍ WWW.VISUALCAD.CZ	ZDROJITEL: VISUALCAD, s.r.o. Prozkarmova 51, 686 01 Uherské Hradiště, IČO 25568329, DIČ CZ25568329
MAPY DOKUMENTACE:	FAZE DOKUMENTACE: NÁVRH
NÁZEV VÝKRESU: KOORDINAČNÍ VÝKRES - DETAIL	ČÍSLO VÝKRESU: 10/2013
MAPOVÝ PODKLAD: ÚJKM ZK - podhlopa informatického charakteru odvozen z katastrální mapy výkresu 3D model Zlínského kraje, GEODIS BRNO, spol. s r.o.	STAV: 1:2 000
	ČÍSLO VÝKRESU: II.1a