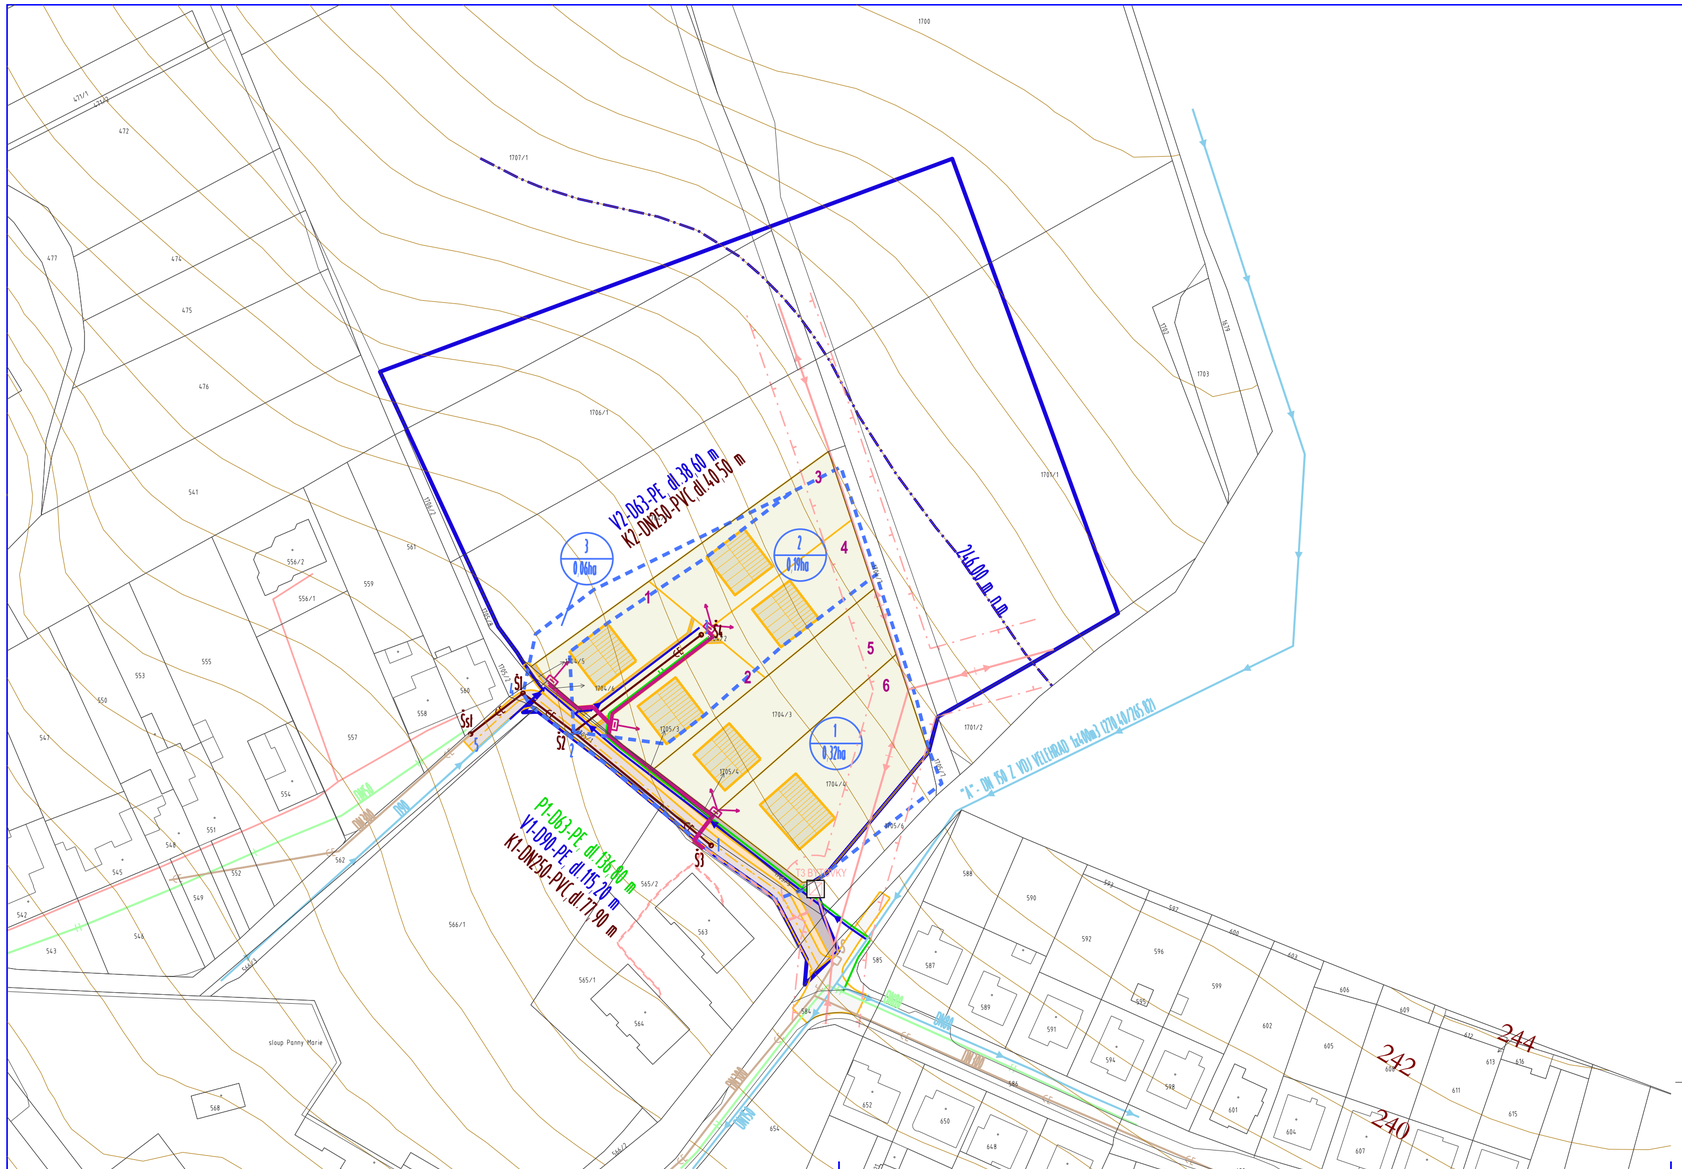

ÚZEMNÍ STUDIE
VELEHRAD
LOKALITA BI 3

STAV	NÁVRH	
		HRANICE ŘEŠENÉHO ÚZEMÍ
		HRANICE POZEMKŮ
		RODINNÉ DOMY
		PLOCHY INDIVIDUÁLNÍHO BYDLENÍ
		PLOCHY KOMUNIKACÍ
		PLOCHY POJÍZDNÝCH CHODNÍKŮ
		PLOCHY SJEZDŮ K RODINNÝM DOMŮM
		PLOCHY ZELENÝCH PÁSŮ PODÉL KOMUNIKACÍ
		JEDNOTNÁ KANALIZACE
		DEŠŤOVÁ KANALIZACE
		LAPAČ SPLAVENIN
		ROZVODNÁ VODOVODNÍ SÍŤ
		HRANICE TLAKOVÝCH PÁSEM
		STL PLYNOVOD
		ELEKTRICKÉ VEDENÍ VN 22 kV
		ELEKTRICKÁ STANICE (TRAFOSTANICE)
		OCHRANNÉ PÁSMO ELEKTRICKÉHO VEDENÍ VN 22 kV
		KABELOVÝ ROZVOD NN
		VENKOVNÍ ROZVOD NN
		JISTÍCÍ A ROZPOJOVACÍ SKŘÍŇĚ
		ODVODY K RODINNÝM DOMŮM
		HRANICE KANALIZAČNÍCH OKRSKŮ
	2	OZNAČENÍ UZLŮ KANALIZAČNÍCH OKRSKŮ

1 — ČÍSLO KANALIZAČNÍHO OKRSKU
0,32ha — PLOCHA OKRSKU

Ing. arch. Vladimír Dujka, Kamenná 3858, Zlín 760 01

Pořizovatel: Městský úřad Uherské Hradiště, odbor stavebního úřadu a životního prostředí		Zak.č.: 05/2019
Obec: Velehrad	Okres: Uherské Hradiště	Kraj: Zlínský	Arch.č.: 650/18
Akce: ÚZEMNÍ STUDIE **VELEHRAD** LOKALITA BI 3		Formát: 3 A4
		Stupeň: ÚZEMNÍ STUDIE
		Datum: 04/2019
		Měřítko: 1:1 000
Obsah: DOPRAVNÍ A TECHNICKÁ INFRASTRUKTURA		č.v.: **3**