


# ÚZEMNÍ STUDIE VELEHRAD LOKALITA BI 3

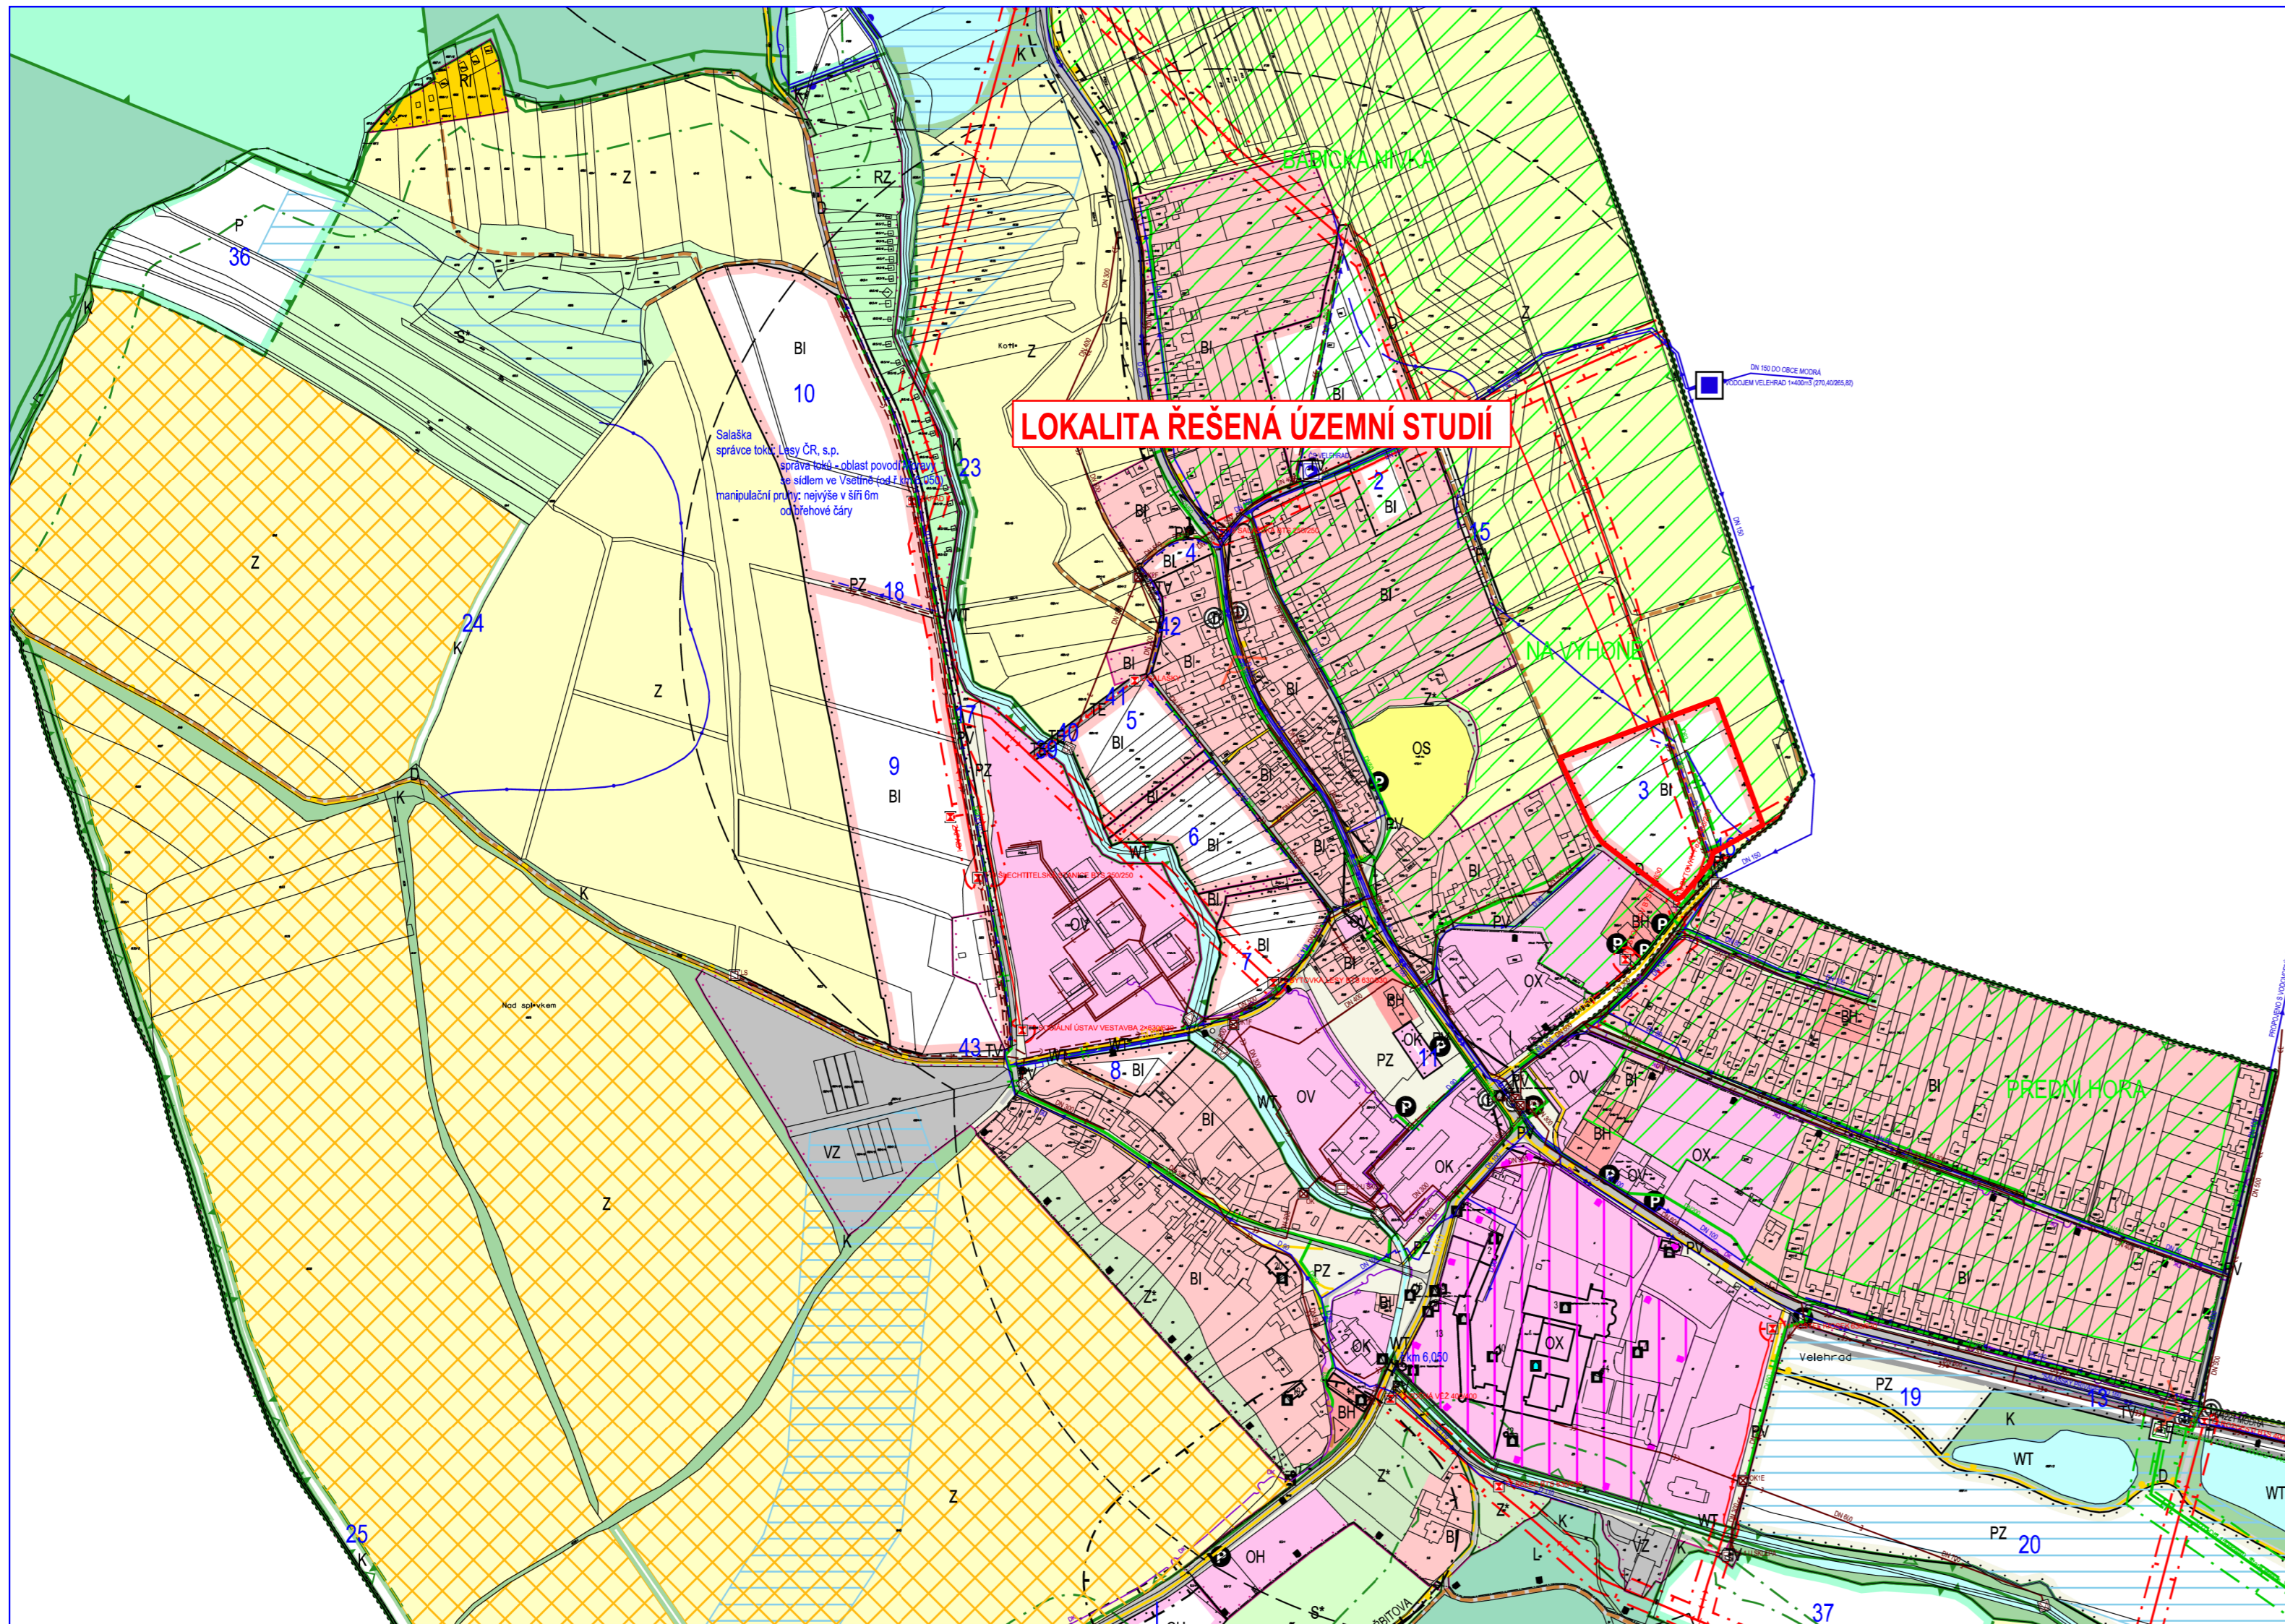

STABILIZOVANÉ PLOCHY	PLOCHY ZMĚN
[Symbol]	HRANICE ŘEŠENÉHO ÚZEMÍ
[Symbol]	HRANICE KATASTRÁLNÍ - HRANICE ŘEŠENÉHO ÚZEMÍ
[Symbol]	HRANICE ZASTAVĚNÉHO ÚZEMÍ K 15. 12. 2008
[Symbol]	HRANICE ZASTAVITELNÝCH PLOCH

BH		PLOCHY HROMADNÉHO BYDLENÍ
BI	BI	PLOCHY INDIVIDUÁLNÍHO BYDLENÍ
RH		PLOCHY HROMADNÉ REKREACE
RI		PLOCHY RODINNÉ REKREACE
RZ		PLOCHY INDIVIDUÁLNÍ REKREACE - ZAHRADKÁŘSKÁ OSADA
OV		PLOCHY OBČANSKÉHO VYBAVENÍ - VEŘEJNÁ VYBAVENOST
OK	OK	PLOCHY OBČANSKÉHO VYBAVENÍ - KOMERČNÍ ZAŘÍZENÍ
OS		PLOCHY OBČANSKÉHO VYBAVENÍ - TĚLOVÝCHOVA A SPORT
OH	OH	PLOCHY OBČANSKÉHO VYBAVENÍ - VEŘEJNÁ POHŘEBNÍ A SOUVISEJÍCÍ SLUŽBY
OX		PLOCHY OBČANSKÉHO VYBAVENÍ - PLOCHY SPECIF. FOREM OBČAN. VYBAVENÍ
DS		PLOCHY SILNIČNÍ DOPRAVY
D	D	PLOCHY OSTATNÍ DOPRAVY
TV	TV	PLOCHY TECHNICKÉ INFRASTRUKTURY - VODNÍ HOSPODÁŘSTVÍ
TE	TE	PLOCHY TECHNICKÉ INFRASTRUKTURY - ENERGETIKA
PV	PV	PLOCHY VEŘEJNÝCH PROSTRANSTVÍ S PŘEVAHOU ZPEVNĚNÝCH PLOCH
PZ	PZ	PLOCHY VEŘEJNÝCH PROSTRANSTVÍ S PŘEVAHOU NEZPEVNĚNÝCH PLOCH
VZ		PLOCHY PRO ZEMĚDĚLSKOU VÝROBU
WT	WT	VOVNÍ TOKY A PLOCHY
Z*		PLOCHY SÍDELNÍ ZELENĚ
K	K	PLOCHY KRAJINNÉ ZELENĚ
P	P	PLOCHY PŘÍRODNÍ
L		PLOCHY LESNÍ
Z		PLOCHY ZEMĚDĚLSKÉ
S*		PLOCHY SMÍŠENÉ NEZASTAVĚNÉHO ÚZEMÍ
		ROZHRANÍ MEZI PLOCHAMI SE SHODNOU FUNKCÍ

	10	OZNAČENÍ PLOCH
--	----	----------------


## ÚZEMNÍ SYSTÉM EKOLOGICKÉ STABILITY

[Symbol]	LOKÁLNÍ BIOCENTRUM
[Symbol]	LOKÁLNÍ BIOKORIDOR
[Symbol]	EVL SOUSTAVY NATURA 2000 - CHRBY
[Symbol]	PAMÁTNÝ STROM
[Symbol]	PLOCHY VYZADUJÍCÍ ZMĚNU NEBO ÚPRAVU ZPŮSOBU OBHOSPODÁŘOVÁNÍ DLE ZÁSAD UDRŽITELNÉHO ROZVOJE
[Symbol]	ODVODNĚNÉ PLOCHY
[Symbol]	VNIČNÍ TRATI
[Symbol]	OCHRANNÉ PÁSMA HRBITOVA
[Symbol]	NEMOVITÁ NÁRODNÍ KULTURNÍ PAMÁTKA
[Symbol]	NEMOVITÁ KULTURNÍ PAMÁTKA
[Symbol]	OP KULTURNÍ PAMÁTKY
[Symbol]	OSTATNÍ PAMÁTKY MÍSTNÍHO VÝZNAMU

[Symbol]	VODOVODNÍ PŘÍVĚDČÍ ŘÁD
[Symbol]	ROZVODNÁ VODOVODNÍ SÍŤ I. TLAKOVÉHO PÁSMO (DTP)
[Symbol]	ZATRUBNĚNÝ POTOK
[Symbol]	VODOJEM
[Symbol]	ČERPAČÍ STANICE - REKONSTRUKCE + AKUMULAČNÍ JÁMKA 50 m <sup>3</sup> - NÁVRH
[Symbol]	OCHRANNÉ PROTIPOVODŇOVÉ HRÁZE
[Symbol]	HRANICE TLAKOVÝCH PÁSEM
[Symbol]	HRANICE ZÁTOPY POLDRU
[Symbol]	SBĚRAČ JEDNOTNÉ KANALIZACE
[Symbol]	NÁVRH NA ZRUŠENÍ ÚSEKU SBĚRAČE JEDNOTNÉ KANALIZACE
[Symbol]	STOKY JEDNOTNÉ KANALIZACE
[Symbol]	STOKY DEŠŤOVÉ KANALIZACE
[Symbol]	STOKY SPLAŠKOVÉ KANALIZACE
[Symbol]	ČERPAČÍ STANICE SPLAŠKOVÝCHODPADNÍCH VOD
[Symbol]	ODLEHČOVACÍ KOMORY
[Symbol]	VÝTLAČNÝ ŘÁD SPLAŠKOVÝCH ODPADNÍCH VOD
[Symbol]	ČOV
[Symbol]	VÝSTVNÍ OBJEKT
[Symbol]	LAPAČ SPLAVENIN

[Symbol]	SILNICE II. TŘÍDY
[Symbol]	SILNICE III. TŘÍDY
[Symbol]	MÍSTNÍ KOMUNIKACE
[Symbol]	ÚČELOVÉ KOMUNIKACE
[Symbol]	CHODNÍKY, PĚŠÍ PROPOJENÍ
[Symbol]	CYKLOTRASY A CYKLOSTEZKY
[Symbol]	OCHRANNÉ PÁSMA SILNICE
[Symbol]	ZASTÁVKY HROMADNÉ PŘEPRAVY OSOB
[Symbol]	DOCHÁZKOVÉ VZDÁLENOSTI ZASTÁVEK HROMADNÉ DOPRAVY
[Symbol]	PARKOVIŠTĚ
[Symbol]	ROZHLEDOVÉ POLE KŘÍŽOVATKY

[Symbol]	ELEKTRICKÉ VEDENÍ VN 22 KV
[Symbol]	KABEL ELEKTRICKÉHO VEDENÍ 22 KV
[Symbol]	ELEKTRICKÁ STANICE (TRAFOSTANICE)
[Symbol]	OCHRANNÉ PÁSMA ZAŘÍZENÍ ELEKTRIZAČNÍ SOUSTAVY
[Symbol]	VTL PLYNOVOD
[Symbol]	STL PLYNOVOD
[Symbol]	OCHRANNÉ PÁSMA VTL PLYNOVODU
[Symbol]	BEZPEČNOSTNÍ PÁSMA VTL PLYNOVODU
[Symbol]	REGULAČNÍ STANICE VTL PLYNOVODU
[Symbol]	DÁLKOVÝ OPTICKÝ KABEL

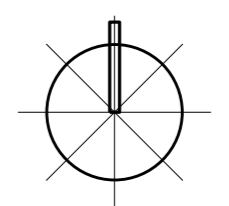

Ing. arch. Vladimír Dujka, Kamenná 3858, Zlín 760 01	
Projizvatel: Městský úřad Uherské Hradiště, odbor stavebního úřadu a životního prostředí	Zak.č.: 05/2019
Obec: Velehrad   Okres: Uherské Hradiště   Kraj: Zlínský	Arch.č.: 650/18
Akce: ÚZEMNÍ STUDIE VELEHRAD LOKALITA BI 3	Formát: 4 A4
	Stupeň: ÚZEMNÍ STUDIE
	Datum: 04/2019
	Měřítko: 1:5 000
Obsah: VÝKRES ŠÍŘŠÍCH VZTAHŮ	č.v.: 1