ÚZEMNÍ PLÁN ČÁSTKOV

s prvky regulačního plánu

ZMĚNA č. 1 - VÝKRES PŘEDPOKLÁDANÝCH ZÁBORŮ PŮDNÍHO FONDU

0 50 100 200 300 400 500 1000m

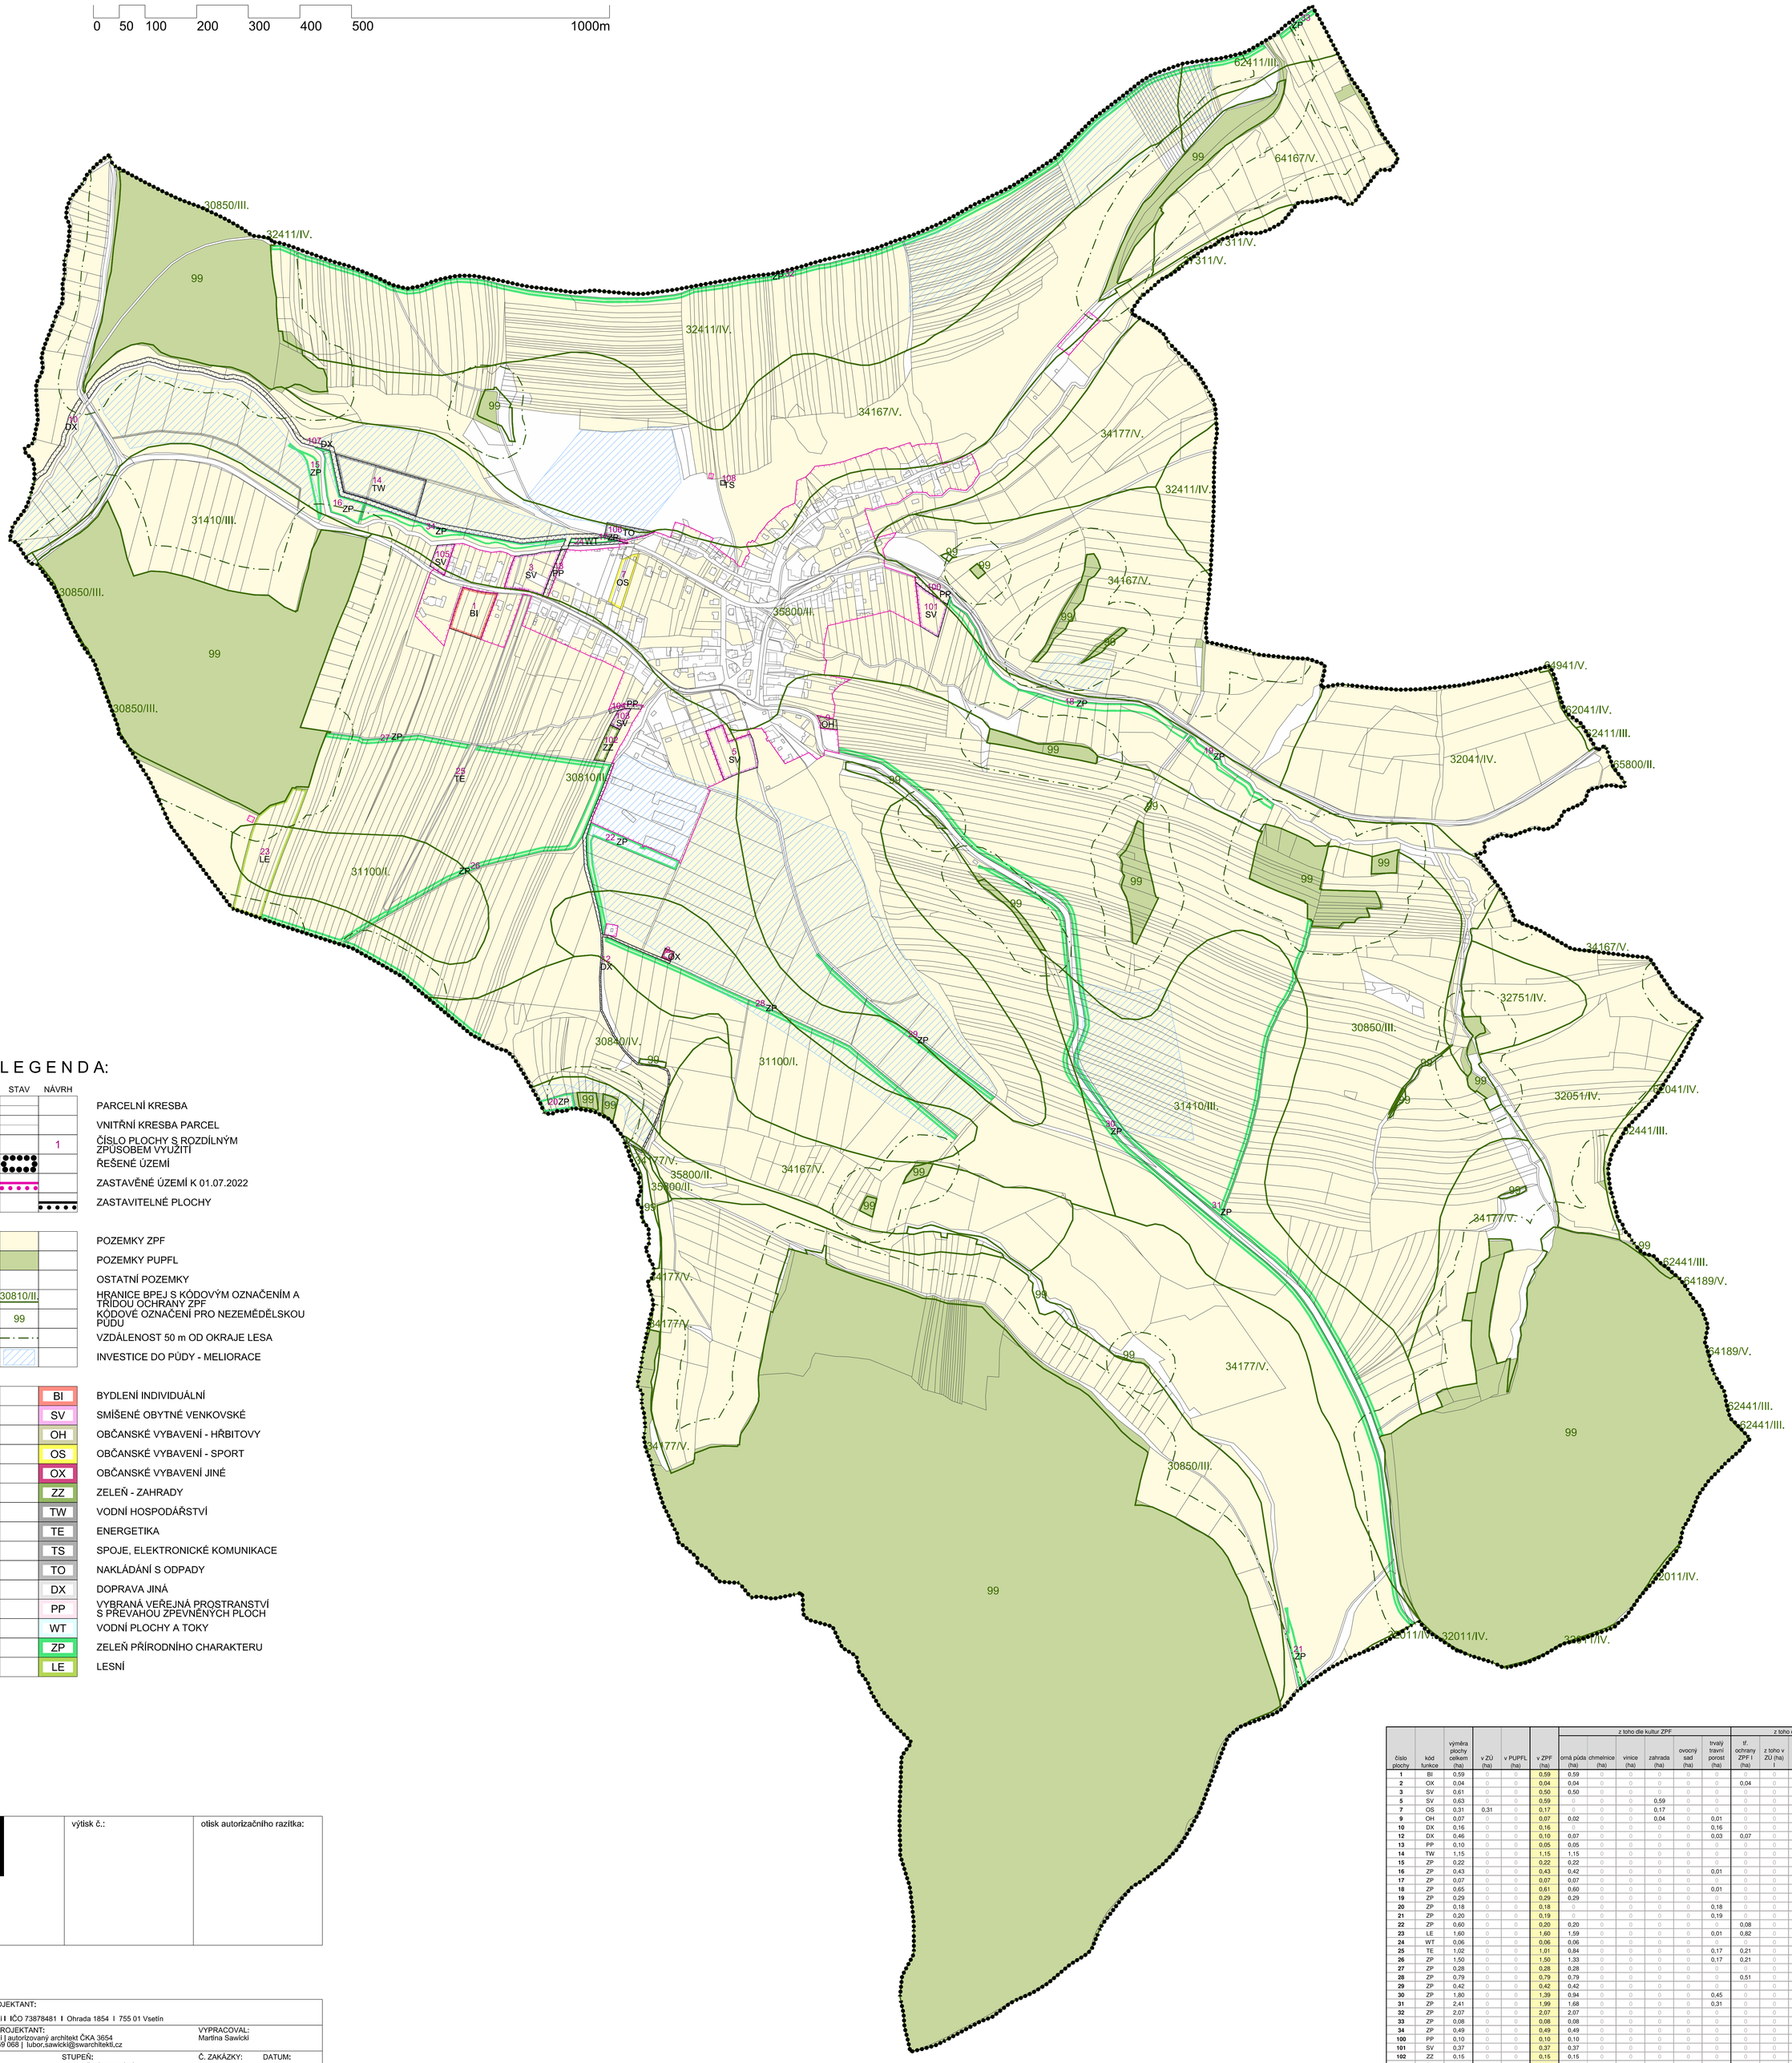

LEGENDA:

STAV	NÁVRH	
		PARCELNÍ KRESBA
		VNITŘNÍ KRESBA PARCEL
	1	ČÍSLO PLOCHY S ROZDÍLNÝM ZPŮSOBEM VYUŽITÍ
		ŘEŠENÉ ÚZEMÍ
		ZASTAVĚNÉ ÚZEMÍ K 01.07.2022
		ZASTAVITELNÉ PLOCHY
		POZEMKY ZPF
		POZEMKY PUPFL
		OSTATNÍ POZEMKY
30810/III.		HRANICE BPEJ S KÓDOVÝM OZNAČENÍM A TŘÍDOU OCHRANY ZPF
99		KÓDOVÉ OZNAČENÍ PRO NEZEMĚDĚLSKOU PŮDU
		VZDÁLENOST 50 m OD OKRAJE LESA
		INVESTICE DO PŮDY - MELIORACE
	BI	BYDLENÍ INDIVIDUÁLNÍ
	SV	SMÍŠENÉ OBYTNÉ VENKOVSKÉ
	OH	OBČANSKÉ VYBAVENÍ - HŘBITOVY
	OS	OBČANSKÉ VYBAVENÍ - SPORT
	OX	OBČANSKÉ VYBAVENÍ JINÉ
	ZZ	ZELEŇ - ZAHRADY
	TW	VODNÍ HOSPODÁŘSTVÍ
	TE	ENERGETIKA
	TS	SPOJE, ELEKTRONICKÉ KOMUNIKACE
	TO	NAKLÁDÁNÍ S ODPADY
	DX	DOPRAVA JINÁ
	PP	VYBRANÁ VEŘEJNÁ PROSTRANSTVÍ S PŘEVAHOU ZPEVNĚNÝCH PLOCH
	WT	VODNÍ PLOCHY A TOKY
	ZP	ZELEŇ PŘÍRODNÍHO CHARAKTERU
	LE	LESNÍ

	výtisk č.:	otisk autorizačního razítka:

Příloha č. 4

GENERÁLNÍ PROJEKTANT: Ing. Lubor Sawicki I IČO 73878481 I Ohrada 1854 I 755 01 Vsetín			
ZODPOVĚDNÝ PROJEKTANT: Ing. Lubor Sawicki	autorizovaný architekt ČKA 3654 gsm + 420 604 859 068 | lubor.sawicki@swarchitekti.cz	VYPRACOVAL: Martina Sawicki	
OBJEDNATEL: OBEC ČÁSTKOV	STUPEŇ: SPOLEČNÉ JEDNÁNÍ	Č. ZAKÁZKY: 07_22	DATUM: 06/2023
ÚZEMNÍ PLÁN ČÁSTKOV s prvky regulačního plánu - ZMĚNA č. 1		MĚŘÍTKO	Č. VÝKRESU
VÝKRES PŘEDPOKLÁDANÝCH ZÁBORŮ PŮDNÍHO FONDU		1:5 000	**B/II.4**

číslo plochy	kód funkce	výměra plochy celkem (ha)	v ZÚ (ha)	v PUPFL (ha)	v ZPF (ha)	z toho dle kultur ZPF: orná půda (ha)	chmelnice (ha)	vinice (ha)	zahrada (ha)	ovocný sad (ha)	trvalý travní porost (ha)	z toho dle klasifikace tříd ochrany půd (BPEJ): tř. ochrany ZPF I (ha)	z toho v ZÚ (ha) I	tř. ochrany ZPF II (ha)	z toho v ZÚ (ha) II	tř. ochrany ZPF III (ha)	tř. ochrany ZPF IV (ha)	tř. ochrany ZPF V (ha)
1	BI	0,59	0	0	0,59	0,59	0	0	0	0	0	0	0	0,59	0	0	0	0
2	OX	0,04	0	0	0,04	0,04	0	0	0	0	0	0,04	0	0	0	0	0	0
3	SV	0,61	0	0	0,50	0,50	0	0	0	0	0	0	0	0,50	0	0	0	0
5	SV	0,63	0	0	0,59	0	0	0	0,59	0	0	0	0	0,40	0	0,19	0	0
7	OS	0,31	0,31	0	0,17	0	0	0	0,17	0	0	0	0	0,17	0,17	0	0	0
9	OH	0,07	0	0	0,07	0,02	0	0	0,04	0	0,01	0	0	0	0	0,07	0	0
10	DX	0,16	0	0	0,16	0	0	0	0	0	0,16	0	0	0,16	0	0	0	0
12	DX	0,46	0	0	0,10	0,07	0	0	0	0	0,03	0,07	0	0,03	0	0	0	0
13	PP	0,10	0	0	0,05	0,05	0	0	0	0	0	0	0	0,05	0	0	0	0
14	TW	1,15	0	0	1,15	1,15	0	0	0	0	0	0	0	1,15	0	0	0	0
15	ZP	0,22	0	0	0,22	0,22	0	0	0	0	0	0	0	0,21	0	0,01	0	0
16	ZP	0,43	0	0	0,43	0,42	0	0	0	0	0,01	0	0	0,43	0	0	0	0
17	ZP	0,07	0	0	0,07	0,07	0	0	0	0	0	0	0	0,07	0	0	0	0
18	ZP	0,65	0	0	0,61	0,60	0	0	0	0	0,01	0	0	0,50	0	0	0	0,11
19	ZP	0,29	0	0	0,29	0,29	0	0	0	0	0	0	0	0,29	0	0	0	0
20	ZP	0,18	0	0	0,18	0	0	0	0	0	0,18	0	0	0,18	0	0	0	0
21	ZP	0,20	0	0	0,19	0	0	0	0	0	0,19	0	0	0	0	0	0	0,19
22	ZP	0,60	0	0	0,20	0,20	0	0	0	0	0	0,08	0	0,13	0	0	0	0
23	LE	1,60	0	0	1,60	1,59	0	0	0	0	0,01	0,82	0	0,78	0	0	0	0
24	WT	0,06	0	0	0,06	0,06	0	0	0	0	0	0	0	0,06	0	0	0	0
25	TE	1,02	0	0	1,01	0,84	0	0	0	0	0,17	0,21	0	0,80	0	0	0	0
26	ZP	1,50	0	0	1,50	1,33	0	0	0	0	0,17	0,21	0	1,16	0	0	0,12	0
27	ZP	0,28	0	0	0,28	0,28	0	0	0	0	0	0	0	0,28	0	0	0	0
28	ZP	0,79	0	0	0,79	0,79	0	0	0	0	0	0,51	0	0,28	0	0	0	0
29	ZP	0,42	0	0	0,42	0,42	0	0	0	0	0	0	0	0,10	0	0,32	0	0
30	ZP	1,80	0	0	1,39	0,94	0	0	0	0	0,45	0	0	0,10	0	1,22	0	0,07
31	ZP	2,41	0	0	1,99	1,68	0	0	0	0	0,31	0	0	0	0	1,99	0	0
32	ZP	2,07	0	0	2,07	2,07	0	0	0	0	0	0	0	0	0	0,17	0	0
33	ZP	0,08	0	0	0,08	0,08	0	0	0	0	0	0	0	0	0	0,08	0	0
34	ZP	0,49	0	0	0,49	0,49	0	0	0	0	0	0	0	0,49	0	0	0	0
100	PP	0,10	0	0	0,10	0,10	0	0	0	0	0	0	0	0,04	0	0	0	0,06
101	SV	0,37	0	0	0,37	0,37	0	0	0	0	0	0	0	0,37	0	0	0	0
102	ZZ	0,15	0	0	0,15	0,15	0	0	0	0	0	0	0	0,15	0	0	0	0
103	SV	0,08	0	0	0,08	0,08	0	0	0	0	0	0	0	0,08	0	0	0	0
104	PP	0,05	0	0	0,03	0,03	0	0	0	0	0,01	0	0	0,03	0	0	0	0
105	SV	0,17	0	0	0,17	0,17	0	0	0	0	0	0	0	0,17	0	0	0	0
106	TO	0,19	0	0	0	0	0	0	0	0	0	0	0	0	0	0	0	0
107	DX	1,09	0	0	1,06	0,56	0	0	0	0	0,50	0	0	1,06	0	0	0	0
108	TS	0,01	0	0	0,01	0	0	0	0	0	0,01	0	0	0	0	0	0	0,01