



# ÚZEMNÍ PLÁN S PRVKY REGULAČNÍHO PLÁNU SUŠICE KOORDINAČNÍ VÝKRES

1 : 5000

**TI - VODNÍ HOSPODÁŘSTVÍ**

	MÍSTNÍ VODOVOD
	ZDROJ PŘÍRODNÍ PÍTNÉ VODY
	PÁTEŘNÍ STOKA JEDNOTNÉ KANALIZACE
	STOKA JEDNOTNÉ KANALIZACE
	ČIŠTÍRNA ODPADNÍCH VOD
	OP VODNÍHO ZDROJE I. STUPNĚ
	OP VODNÍHO ZDROJE II. STUPNĚ
	OPRÁVNĚNÝ PROSTOR PRO SPRÁVU VODNÍHO TOKU

**PLOCHY BYDLENÍ**

	BYDLENÍ INDIVIDUÁLNÍ
--	----------------------

**PLOCHY REKREACE**

	REKREACE - ZAHRÁDKÁŘSKÉ OSADY
--	-------------------------------

**PLOCHY OBČANSKÉHO VYBAVENÍ**

	OBČANSKÉ VYBAVENÍ VŠEOBECNÉ
	OBČANSKÉ VYBAVENÍ - SPORT

**PLOCHY VEŘEJNÝCH PROSTRANSTVÍ**

	VEŘEJNÁ PROSTRANSTVÍ VŠEOBECNÁ
--	--------------------------------

**PLOCHY ZELENĚ**

	ZELEŇ - ZAHRADY A SADY
	ZELEŇ KRAJINNÁ

**PLOCHY SMÍŠENÉ OBYTNÉ**

	SMÍŠENÉ OBYTNÉ VŠEOBECNÉ
	SMÍŠENÉ OBYTNÉ VENKOVSKÉ

**PLOCHY DOPRAVNÍ INFRASTRUKTURY**

	DOPRAVA VŠEOBECNÁ
	DOPRAVA SILNIČNÍ
	DOPRAVA DRÁŽNÍ

**PLOCHY TECHNICKÉ INFRASTRUKTURY**

	TECHNICKÁ INFRASTRUKTURA VŠEOBECNÁ
	VODNÍ HOSPODÁŘSTVÍ

**PLOCHY VÝROBY A SKLADOVÁNÍ**

	VÝROBA VŠEOBECNÁ
	VÝROBA DROBNÁ A SLUŽBY
	VÝROBA ZEMĚDĚLSKÁ A LESNICKÁ
	SMÍŠENÉ VÝROBNÍ VŠEOBECNÉ

**PLOCHY VODNÍ A VODOHOSPODÁŘSKÉ**

	VODNÍ A VODNÍCH TOKŮ
--	----------------------

**PLOCHY ZEMĚDĚLSKÉ**

	ZEMĚDĚLSKÉ VŠEOBECNÉ
	ZEMĚDĚLSKÉ JINÉ

**PLOCHY PŘÍRODNÍ**

	PŘÍRODNÍ VŠEOBECNÉ
--	--------------------

**ÚZEMNÍ SYSTÉM EKOLOGICKÉ STABILITY**

	LOKÁLNÍ BIOCENTRUM
	LOKÁLNÍ BIOKORIDOR
	INTERAKČNÍ PRVEK PLOŠNÝ
	INTERAKČNÍ PRVEK LINOVÝ

**KULTURNÍ HODNOTY**


	ÚZEMÍ S ARCHEOLOGICKÝMI NÁLEZY
	PAMÁTKA MÍSTNÍHO VÝZNAMU

**OSTATNÍ PRVKY**

	KATASTRÁLNÍ ÚZEMÍ
	ŘEŠENÉ ÚZEMÍ
	ZASTAVĚNÉ ÚZEMÍ (K 1. 3. 2023)
	ZASTAVITELNÁ PLOCHA
	PLOCHA ZMĚNY V KRAJINĚ
	PARCELNÍ KRESBA
	ÚZEMÍ SE ZVÝŠENOU OCHRANOU KRAJINNÉHO RAZU
	URBANISTICKY VÝZNAMNÝ KOMPOZIČNÍ PRVEK
	KRAJINÁŘSKÝ KOMPOZIČNÍ PRVEK
	OBJEKT POŽÁRNÍ OCHRANY
	SBĚRNÝ DVŮR
	PROGNÓZNÍ ZDROJ NEROSTNÝCH SUROVIN
	PLOCHA ODVODNĚNÁ

CELÉ ŘEŠENÉ ÚZEMÍ JE:  
- ZAJMOVÝM ÚZEMÍM MINISTERSTVA OBRANY  
Z HLEDISKA POVOLOVÁNÍ VYJMENOVANÝCH  
DRUHŮ STAVĚB.  
- REGIONEM LIDOVÉ ARCHITEKURY

ZOBRAZENÍ PLOCH D ROZDÍLNÝM ZPŮSOBEM VYUŽITÍ  
MIMO ŘEŠENÉ ÚZEMÍ JE POUZE ORIENTAČNÍ.

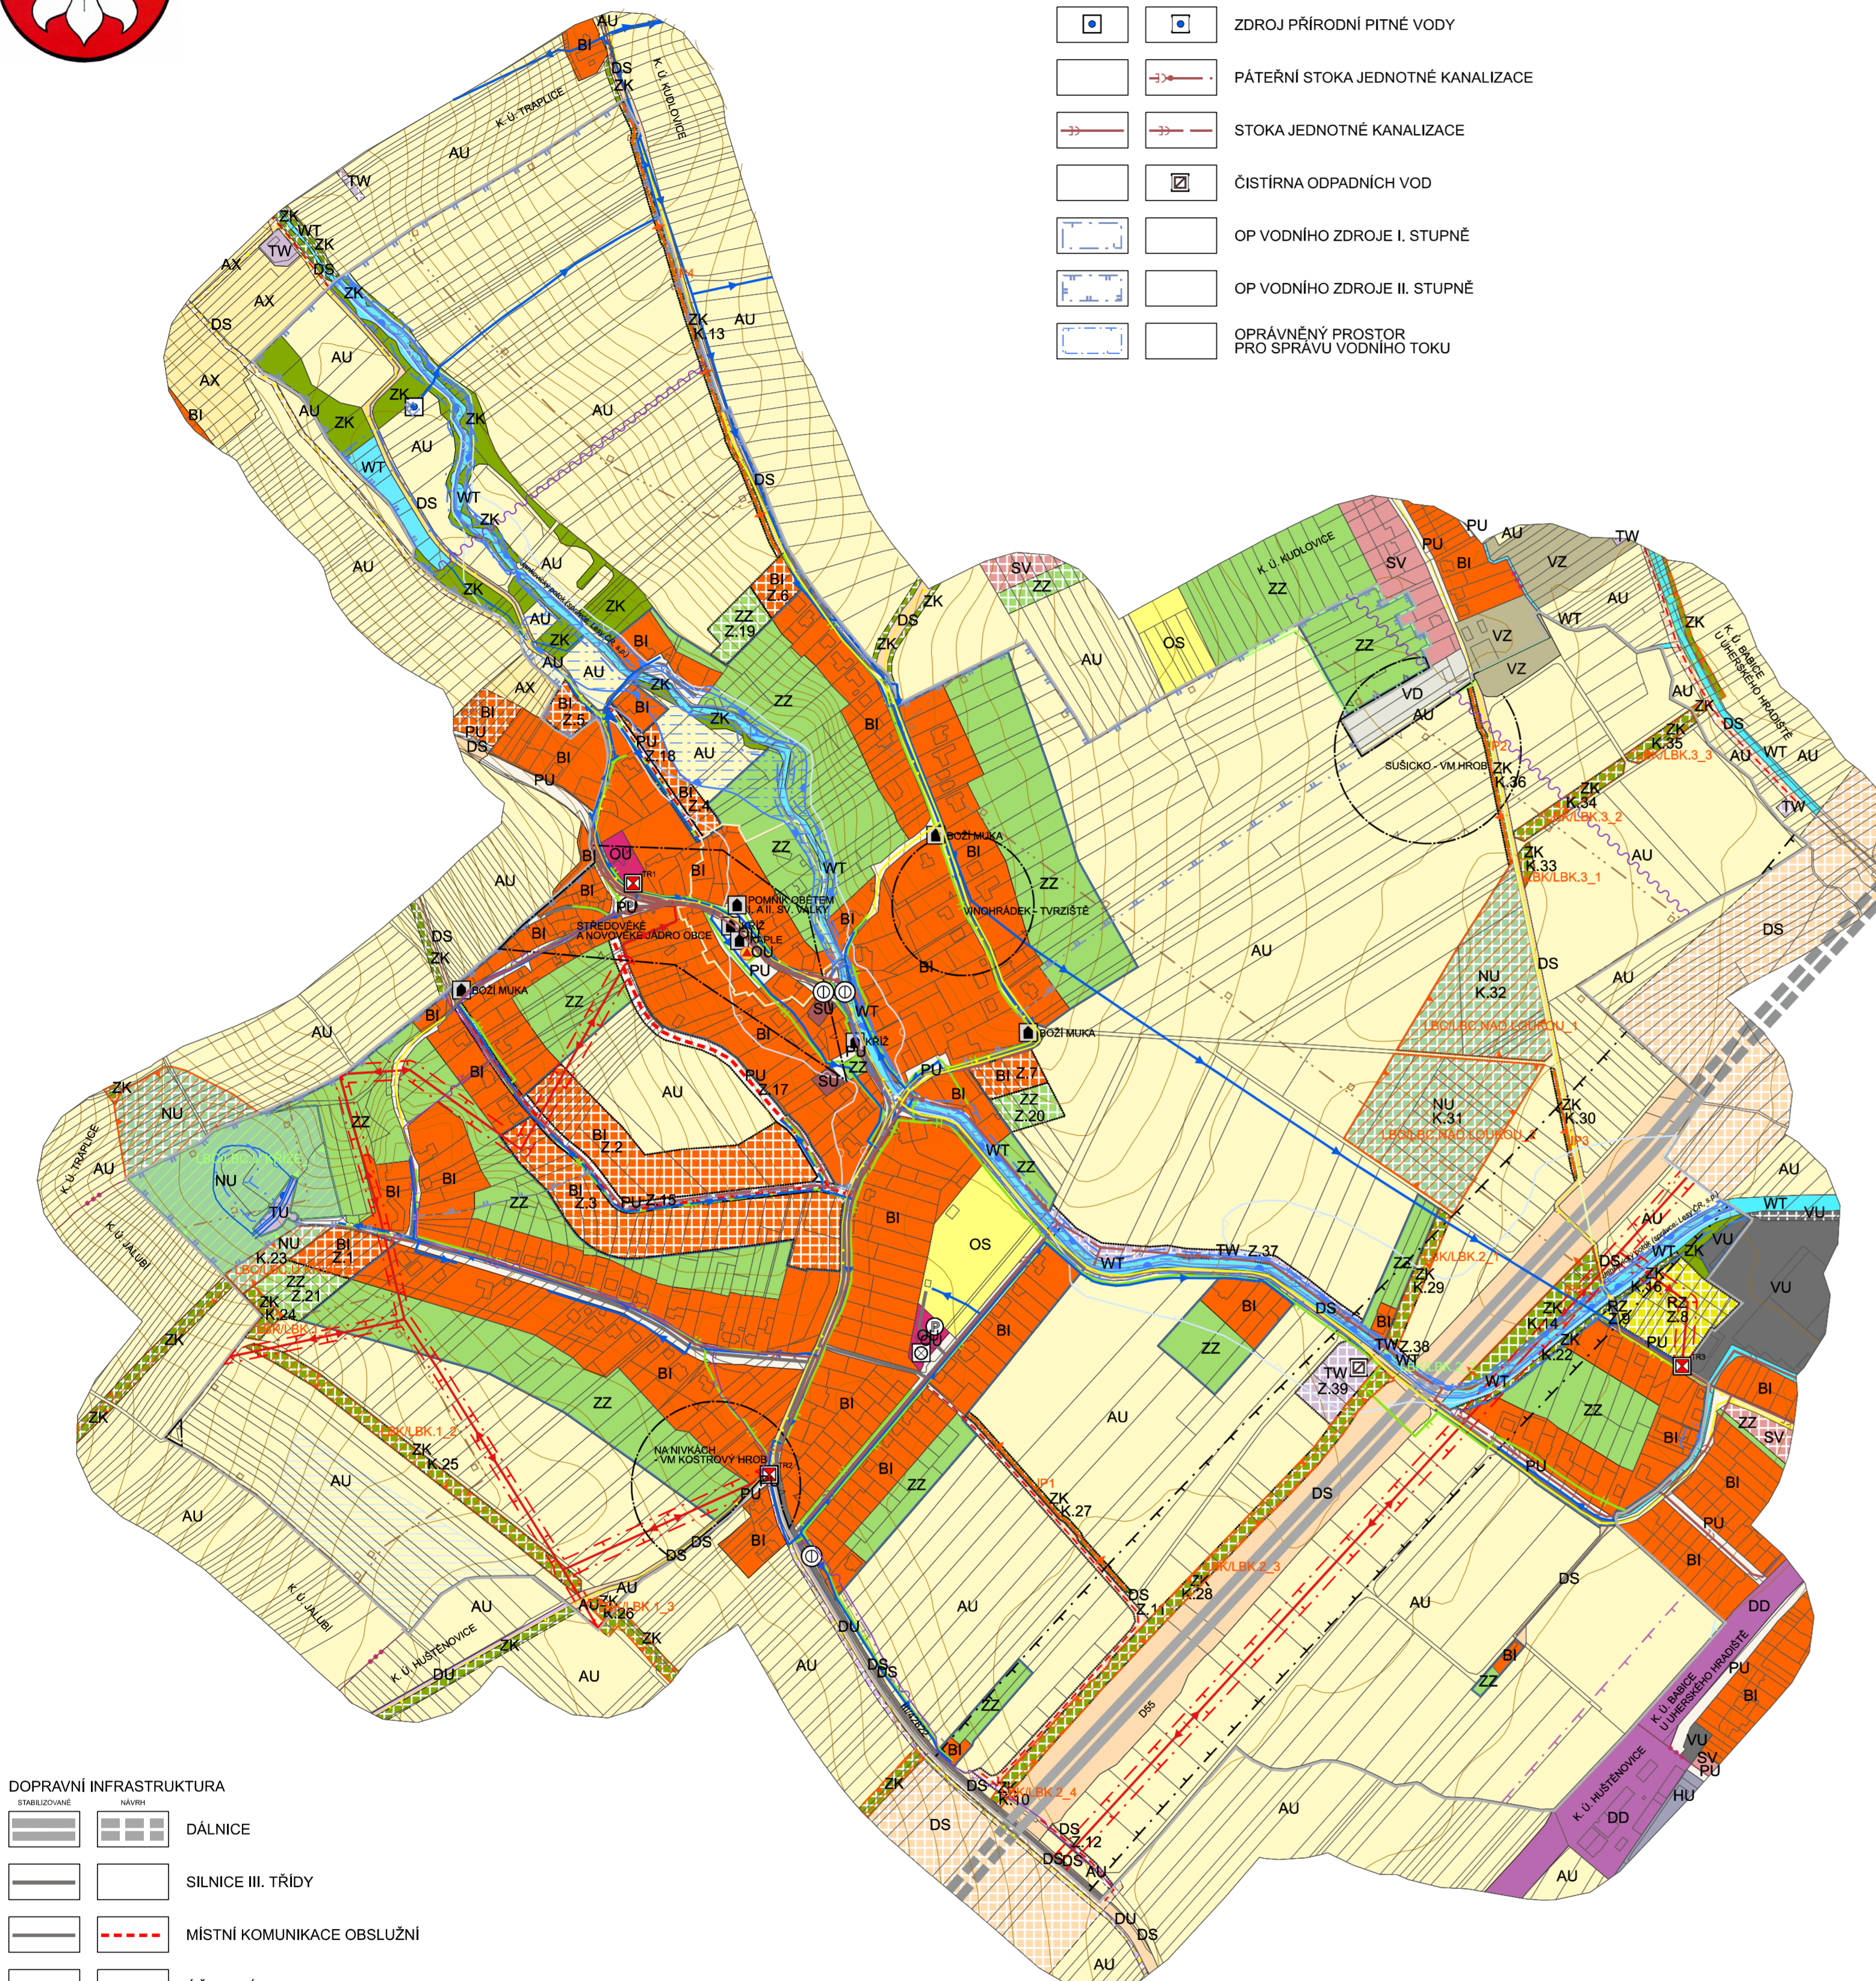

**DOPRAVNÍ INFRASTRUKTURA**

	DÁLNIČE
	SILNICE III. TŘÍDY
	MÍSTNÍ KOMUNIKACE OBSLUŽNÍ
	ÚČELOVÉ KOMUNIKACE
	CYKLOSTEZKA, CYKLOTRASA
	STEZKA PRO PĚŠÍ, TURISTICKÁ TRASA
	ZASTÁVKA HROMADNÉ DOPRAVY OSOBY
	PARKOVIŠTĚ
	OP DÁLNIČE
	OP SILNICE III. TŘÍDY
	OP ŽELEZNIČNÍ TRATĚ
	OP VZLETOVÉHO A PŘÍBLÍŽOVACÍHO PROSTORU LETIŠTĚ

**TI - ENERGETIKA A SPOJE**

	VENKOVNÍ VEDENÍ EL. SÍTĚ VN 1-35 kV
	KABELOVÉ VEDENÍ EL. SÍTĚ VN 1-35 kV
	TRANSFORMOVNA
	OP VEDENÍ VN
	OP OBJEKTU NA EL. SÍTĚ VN
	PLYNOVOD STL
	DÁLKOVÝ KOMUNIKAČNÍ KABEL
	RÁDIORELÉOVÁ TRASA

**PROTIPOVODŇOVÁ OCHRANA**

	AKTIVNÍ ZÓNA ZÁPLAVOVÉHO ÚZEMÍ
	ZÁPLAVOVÉ ÚZEMÍ STANOVENÉ (ZÁPLAVY Q5)
	ZÁPLAVOVÉ ÚZEMÍ STANOVENÉ (ZÁPLAVY Q20)
	ZÁPLAVOVÉ ÚZEMÍ STANOVENÉ (ZÁPLAVY Q100)
	RETENČNÍ PROSTOR (PLOCHA URČENÁ K ROZLIVU)
	PROTIPOVODŇOVÁ HRÁZ
	PROTIEROZNÍ PŘÍKOP

Příloha č. 4 - B.2

ZÁZNAM O ÚČINNOSTI	
SPRÁVNÍ ORGÁN, KTERÝ ÚZEMNÍ PLÁN VYDAL:	Zastupitelstvo obce Sušice
DATUM NABÝTÍ ÚČINNOSTI ÚZEMNÍHO PLÁNU:	
ZODPOVĚDNÁ OSOBA ZHOTOVITELĚ: Ing. arch. Radoslav Špok	POŘIZOVATEL: Městský úřad Uherské Hradiště, Odbor stavebního úřadu a životního prostředí
	JMÉNO A PŘÍJMĚNÍ: Ing. Pavlína Důbravová
	FUNKCE: referentka Oddělení územního plánování, stavebního řádu a památkové péče
	PODPIS: (upravená úřední osoba pořizovatel)

VISUALCAD, s.r.o.		urbanismus, architektura, projekty staveb, interiéry Prozkravova 51, Uherské Hradiště, 68801, +420 608 888 574, info@visualcad.cz, visualcad.cz	
projektant:	Ing. arch. Radoslav Špok	číslo zakázky:	vis-2022-04
vypracoval:	Mgr. Martin Turčinek	formát:	800x600
pořizovatel:	Městský úřad Uherské Hradiště, Odbor stavebního úřadu a životního prostředí	datum:	03/2024
objednatel:	Obec Sušice	měřítko:	1:5 000
akce:	<b>ÚZEMNÍ PLÁN S PRVKY REGULAČNÍHO PLÁNU SUŠICE</b>		
obsah:	<b>KOORDINAČNÍ VÝKRES</b>	číslo výkresu:	<b>B.2</b>