


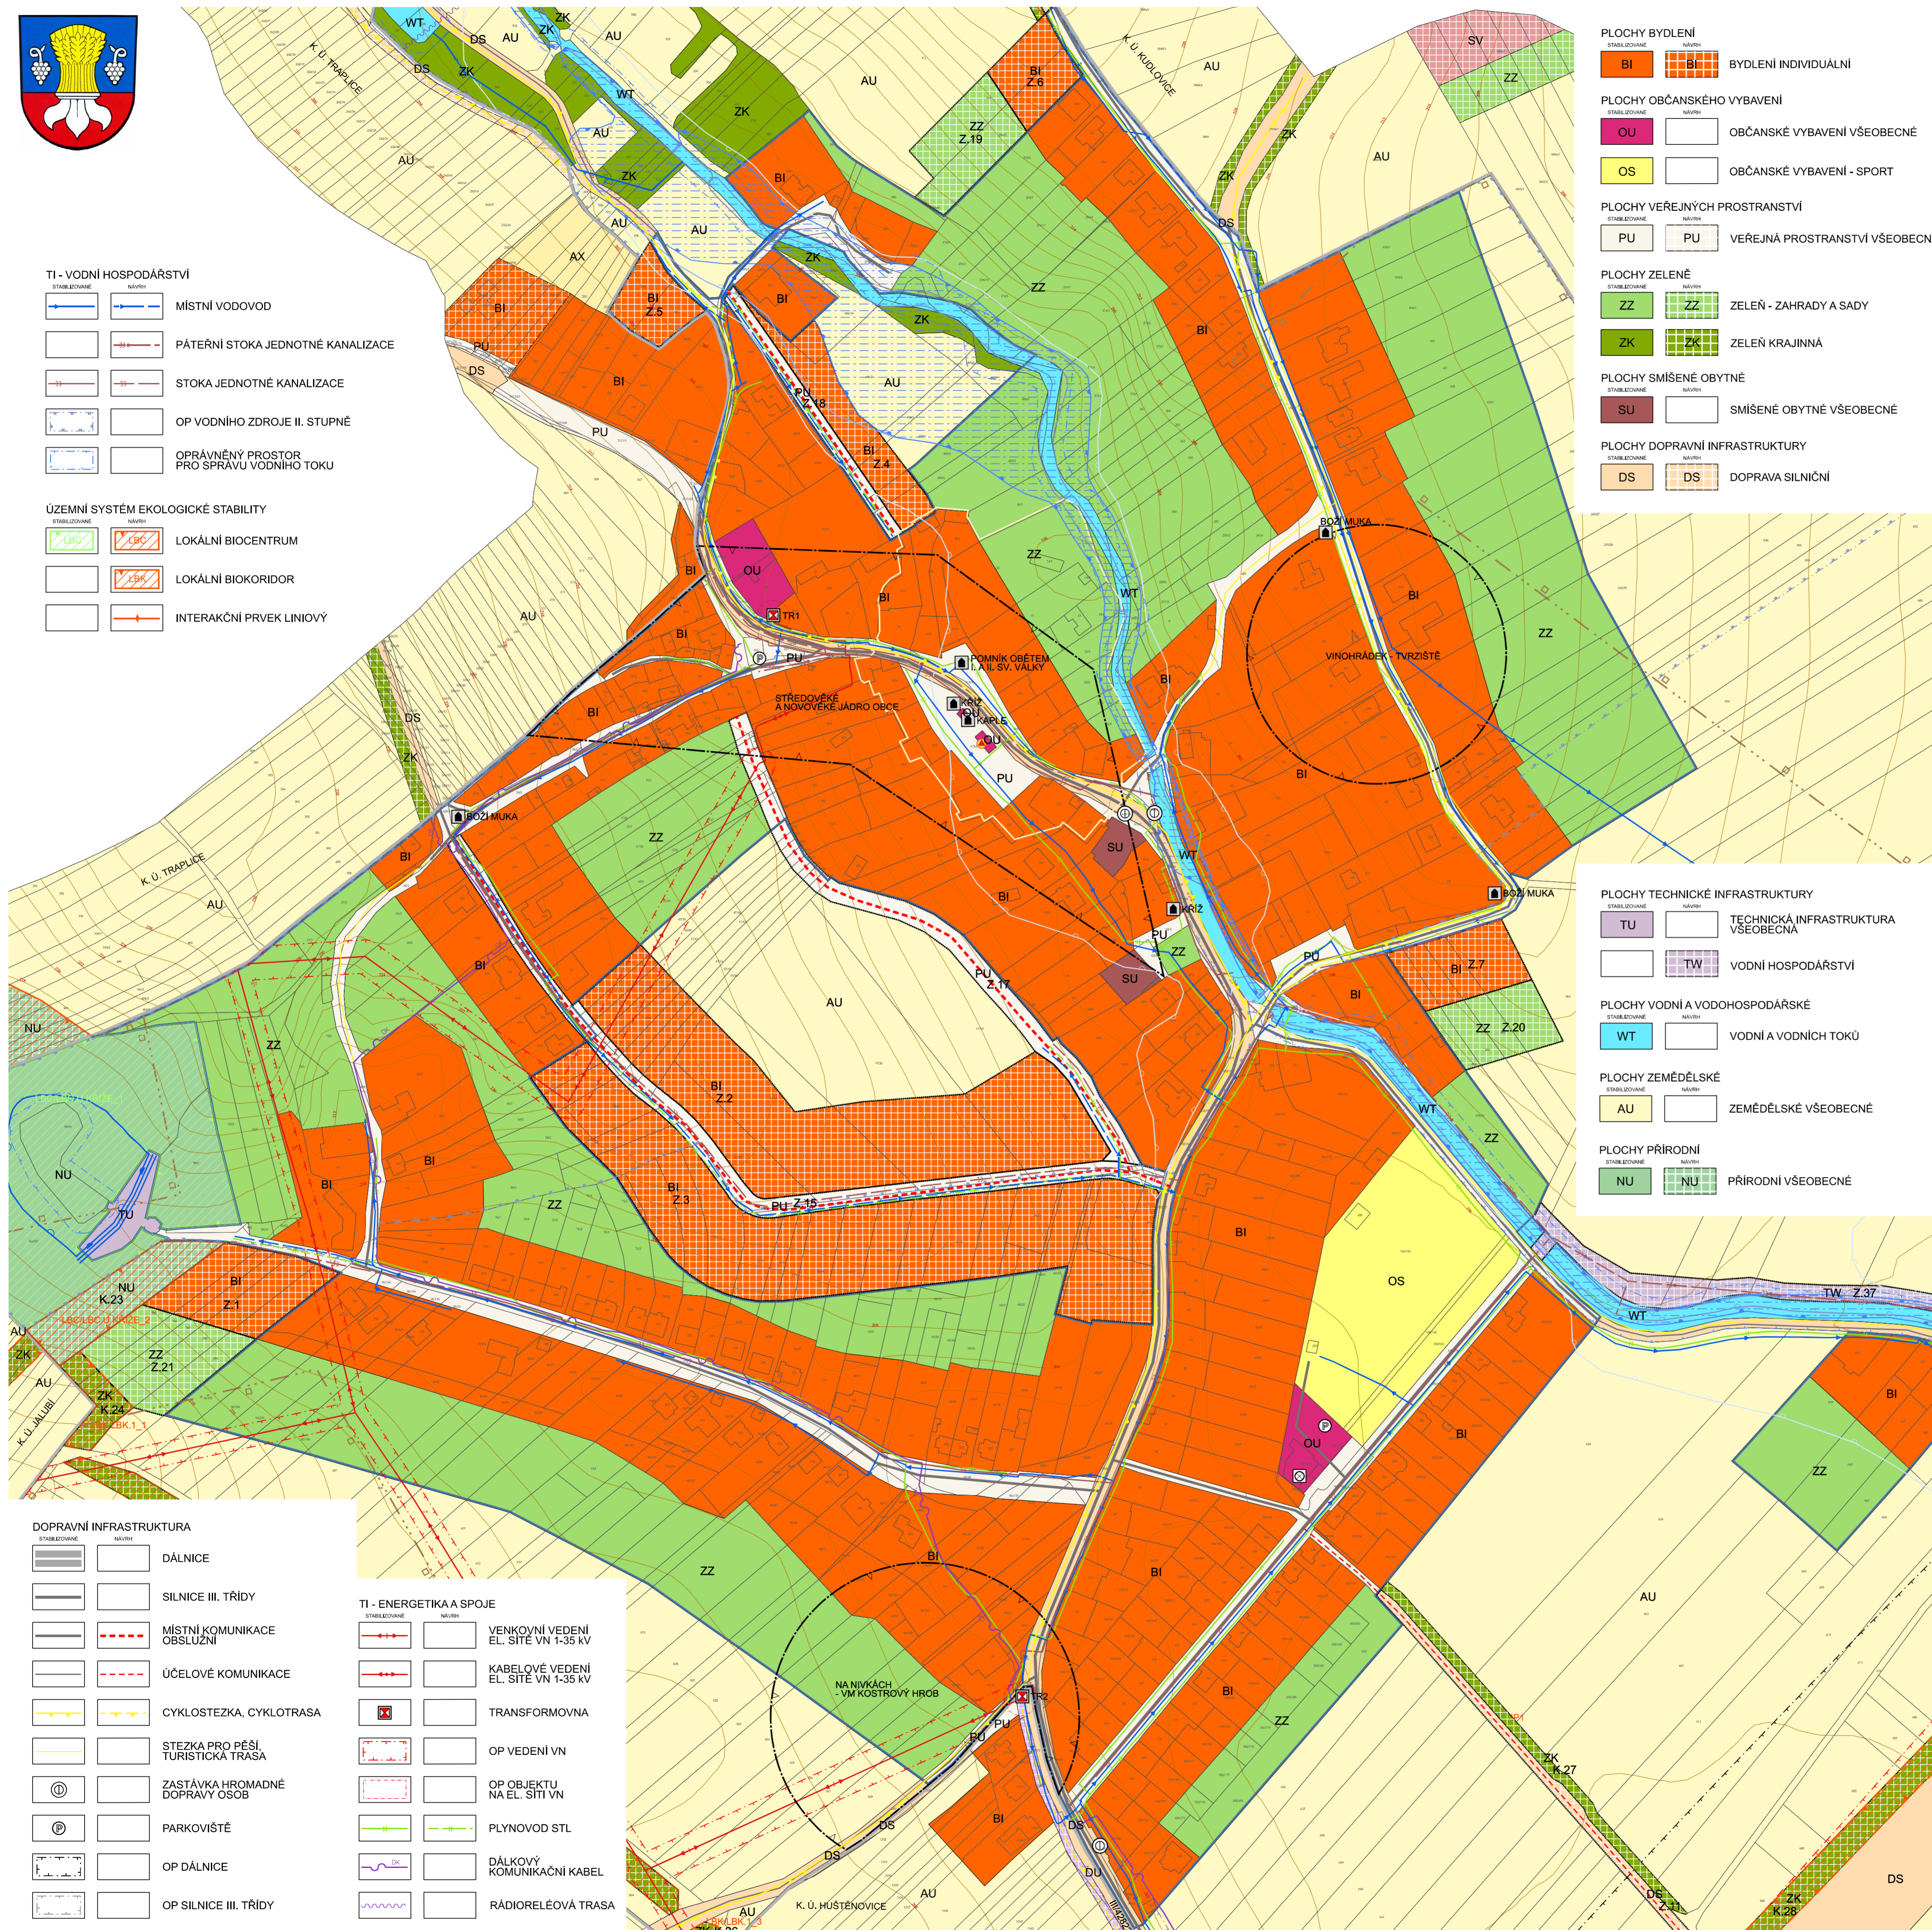

ÚZEMNÍ PLÁN S PRVKY REGULAČNÍHO PLÁNU SUŠICE

KOORDINAČNÍ VÝKRES - VÝŘEZ

1 : 2000



TI - VODNÍ HOSPODÁŘSTVÍ

	MÍSTNÍ VODOVOD
	PÁTĚRNÍ STOKA JEDNOTNÉ KANALIZACE
	STOKA JEDNOTNÉ KANALIZACE
	OP VODNÍHO ZDROJE II. STUPNĚ
	OPRÁVNĚNÝ PROSTOR PRO SPRÁVU VODNÍHO TOKU

ÚZEMNÍ SYSTÉM EKOLOGICKÉ STABILITY

	LOKÁLNÍ BIOCENTRUM
	LOKÁLNÍ BIOKORIDOR
	INTERAKČNÍ PRVEK LINIOVÝ

PLOCHY BYDLENÍ

	BYDLENÍ INDIVIDUÁLNÍ
--	----------------------

PLOCHY OBČANSKÉHO VYBAVENÍ

	OBČANSKÉ VYBAVENÍ VŠEOBECNÉ
	OBČANSKÉ VYBAVENÍ - SPORT

PLOCHY VEŘEJNÝCH PROSTRANSTVÍ

	VEŘEJNÁ PROSTRANSTVÍ VŠEOBECNÁ
--	--------------------------------

PLOCHY ZELENĚ

	ZELENĚ - ZAHRADY A SADY
	ZELENĚ KRAJINNÁ

PLOCHY SMÍŠENÉ OBYTNÉ

	SMÍŠENÉ OBYTNÉ VŠEOBECNÉ
--	--------------------------

PLOCHY DOPRAVNÍ INFRASTRUKTURY

	DOPRAVA SILNIČNÍ
--	------------------

PLOCHY TECHNICKÉ INFRASTRUKTURY

	TECHNICKÁ INFRASTRUKTURA VŠEOBECNÁ
	VODNÍ HOSPODÁŘSTVÍ

PLOCHY VODNÍ A VODOHOSPODÁŘSKÉ

	VODNÍ A VODNÍCH TOKŮ
--	----------------------

PLOCHY ZEMĚDĚLSKÉ

	ZEMĚDĚLSKÉ VŠEOBECNÉ
--	----------------------

PLOCHY PŘÍRODNÍ

	PŘÍRODNÍ VŠEOBECNÉ
--	--------------------

DOPRAVNÍ INFRASTRUKTURA

	DÁLNIČE
	SILNICE III. TŘÍDY
	MÍSTNÍ KOMUNIKACE OBSLUŽNÍ
	ÚČELOVÉ KOMUNIKACE
	CYKLOSTEZKA, CYKLOTRASA
	STEZKA PRO PEŠÍ, TURISTICKÁ TRASA
	ZASTÁVKA HROMADNÉ DOPRAVY OSOBY
	PARKOVIŠTĚ
	OP DÁLNIČE
	OP SILNICE III. TŘÍDY

TI - ENERGETIKA A SPOJE

	VENKOVNÍ VEDENÍ EL. SÍTĚ VN 1-35 kV
	KABELOVÉ VEDENÍ EL. SÍTĚ VN 1-35 kV
	TRANSFORMOVNA
	OP VEDENÍ VN
	OP OBJEKTU NA EL. SÍTĚ VN
	PLYNOVOD STL
	DÁLKOVÝ KOMUNIKAČNÍ KABEL
	RÁDIORELEOVÁ TRASA

PROTIPOVODŇOVÁ OCHRANA

	AKTIVNÍ ZÓNA ZÁPLAVOVÉHO ÚZEMÍ
	ZÁPLAVOVÉ ÚZEMÍ STANOVENÉ (ZÁPLAVY Q5)
	ZÁPLAVOVÉ ÚZEMÍ STANOVENÉ (ZÁPLAVY Q20)
	ZÁPLAVOVÉ ÚZEMÍ STANOVENÉ (ZÁPLAVY Q100)
	RETENČNÍ PROSTOR (PLOCHA URČENA K ROZLIVU)
	PROTIPOVODŇOVÁ HRÁZ
	PROTIEROZNÍ PŘÍKOP


KULTURNÍ HODNOTY

	ÚZEMÍ S ARCHEOLOGICKÝMI NÁLEZY
	PAMÁTKA MÍSTNÍHO VÝZNAMU

OSTATNÍ PRVKY

	ŘEŠENÉ ÚZEMÍ
	ZASTAVĚNÉ ÚZEMÍ (K 1. 3. 2023)
	ZASTAVITELNÁ PLOCHA
	PLOCHA ZMĚNY V KRAJINĚ
	PARCELNÍ KRESBA
	ÚZEMÍ SE ZVÝŠENOU OCHRANOU KRAJINĚHO RAZU
	URBANISTICKÝ VÝZNAMNÝ KOMPOZIČNÍ PRVEK
	OBJEKT POŽÁRNÍ OCHRANY
	SBĚRNÝ DVŮR
	PROGNÓZNÍ ZDROJ NEROSTNÝCH SUROVIN
	PLOCHA ODVODNĚNÁ

CELÉ ŘEŠENÉ ÚZEMÍ JE:
- ZÁJMOVÝM ÚZEMÍM MINISTERSTVA OBRANY
Z HLEDISKA POUVOLOVÁNÍ VÝJIMOVANÝCH
DRUHŮ STAVEB
- REGIONEM LIDOVÉ ARCHITEKURY

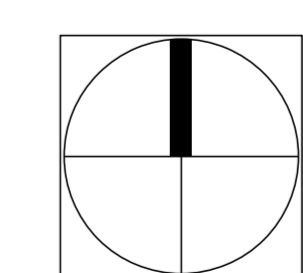

Příloha č. 4 - B.3

VISUALCAD s.r.o. urbanismus, architektura, projekty staveb, interiéry Prozkravova 51, Uherské Hradiště, 68801, +420 608 888 574, info@visualcad.cz, visualcad.cz	
projektant: Ing. arch. Radoslav Špok	číslo zakázky: vis-2022-04
vypracoval: Mgr. Martin Turčinek	formát: 800x600
pořizovatel: Městský úřad Uherské Hradiště, Odbor stavebního úřadu a životního prostředí	datum: 03/2024
objednatel: Obec Sušice	měřítko: 1:2 000
akce: ÚZEMNÍ PLÁN S PRVKY REGULAČNÍHO PLÁNU SUŠICE	
obsah: KOORDINAČNÍ VÝKRES - VÝŘEZ	číslo výkresu: B.3